




NUOVO BOX-BIGLIETTERIA - SCALA 1:50

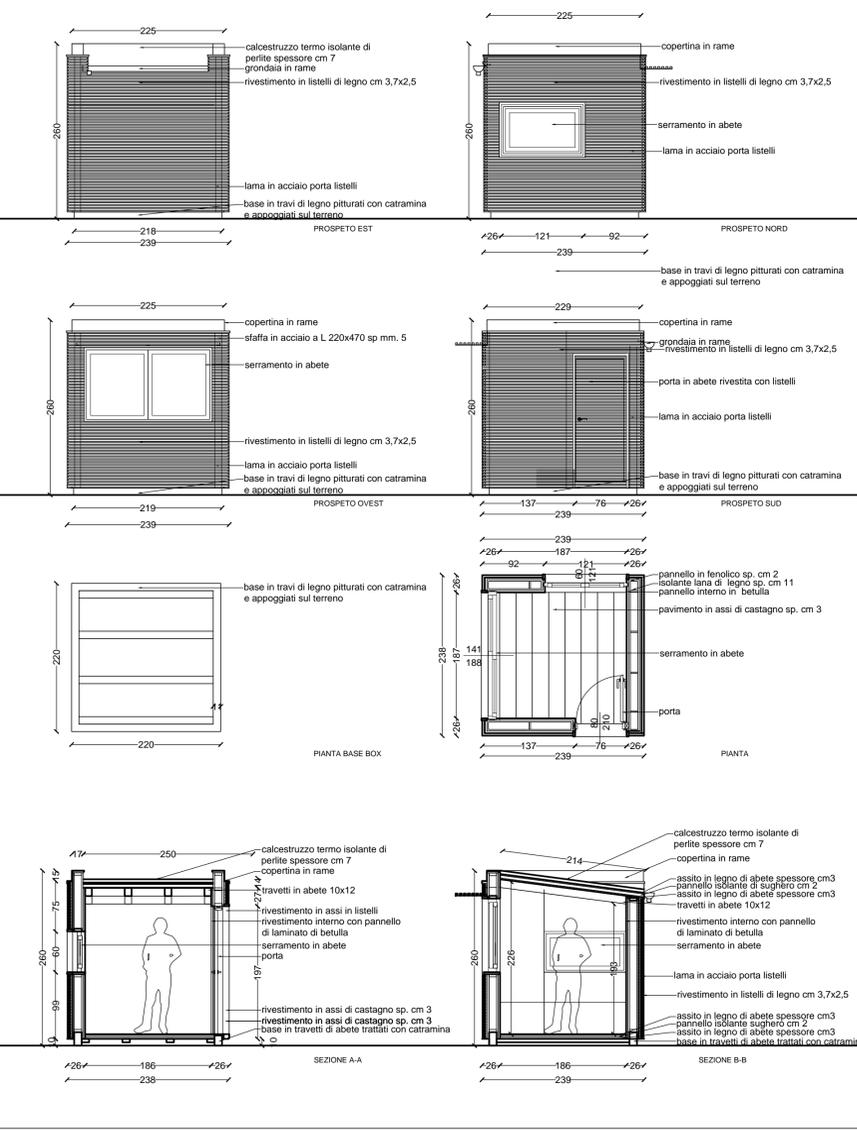


INTERVENTO SULLA CASA IN LEGNO DEI CUSTODI - SCALA 1:50

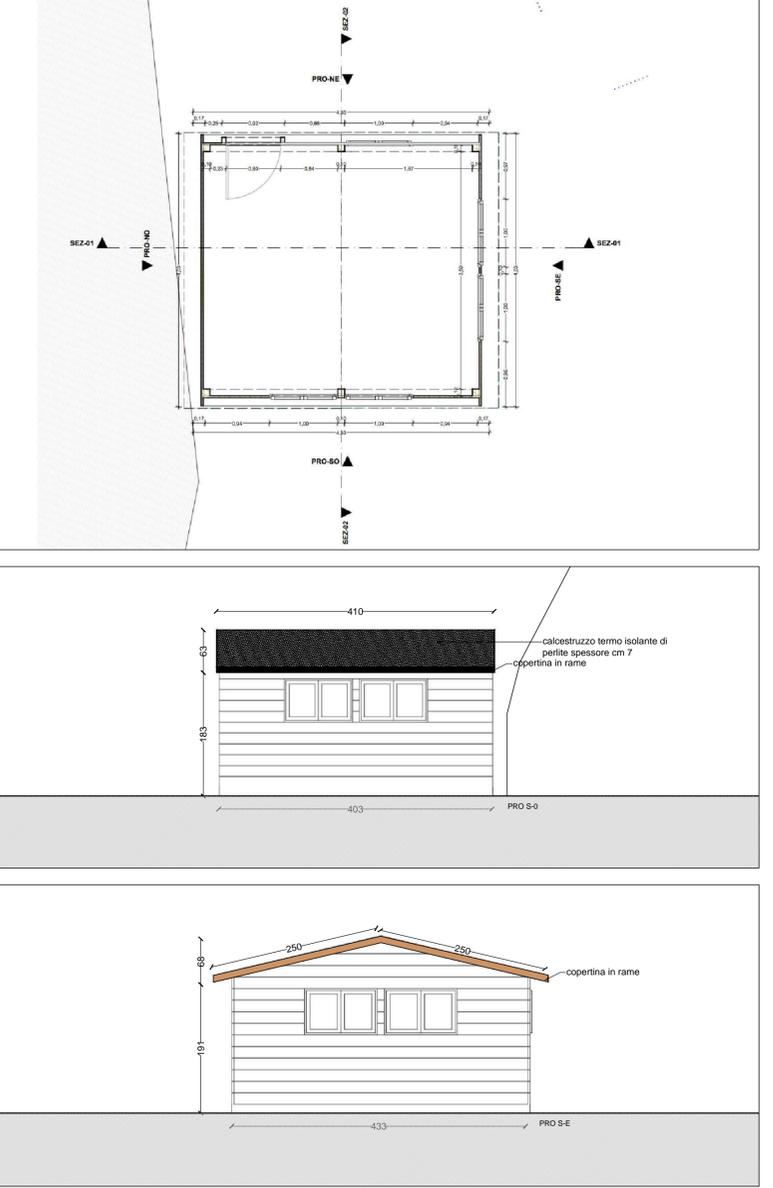

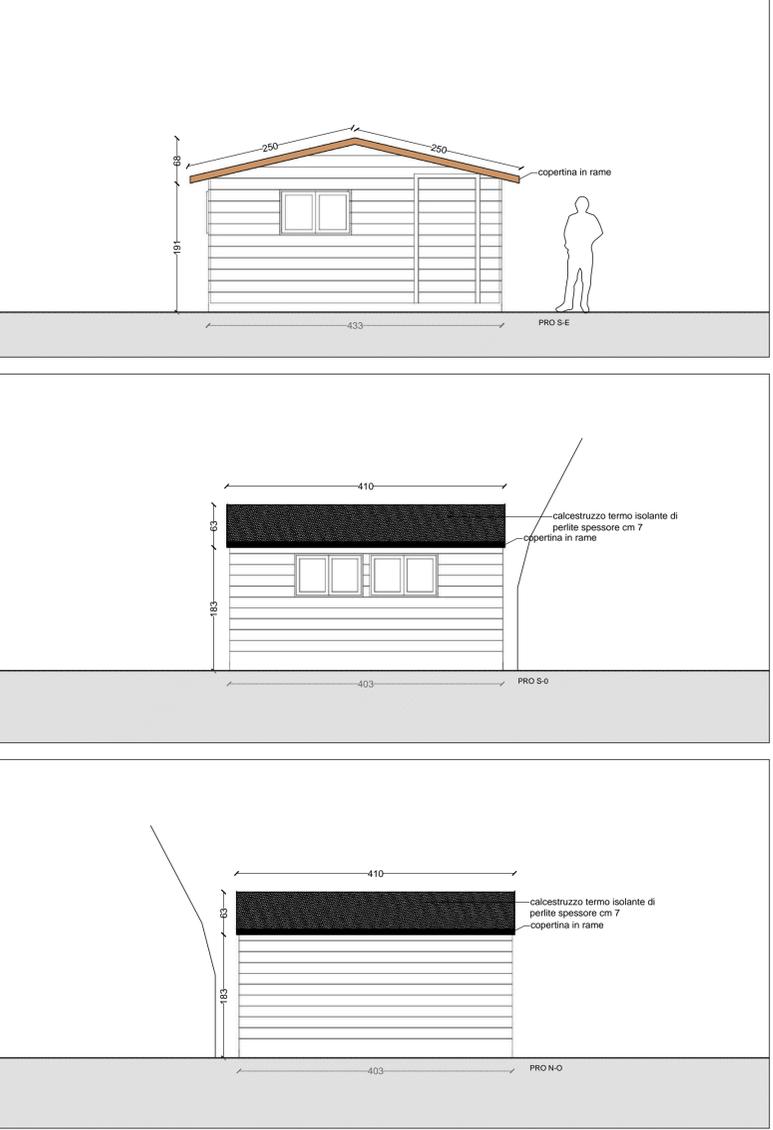


REGIONE AUTONOMA DELLA SARDEGNA **COMUNE DI DORGALI**
INTERVENTO DI RECUPERO PAESAGGISTICO E AMBIENTALE DEL
SITO ARCHEOLOGICO DI TISCALI NEI COMUNI DI DORGALI E OLIANA
- DELIBERAZIONE DELLA GIUNTA REGIONALE N° 17/15 DEL
24-04-2012.
 IMPEGNO DELLE SOMME DERIVANTI DALLE SANZIONI EX ART 167 D.LGS N° 42 DEL 22 GENNAIO 2004 E SS.MM.II.
 DETERMINAZIONE N° 4205 PROT. NUMERO 54564/ I.4.3. DEL 25 SETTEMBRE 2012
 C.I.P. E95G12000320002

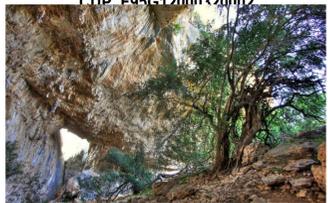

CODICE ELABORATO: **ELABORATO:**
DF-A-DS-5 **PROGETTO**
 ANINTERVENTI DI MIGLIORAMENTO DELLA QUALITA' RICETTIVA

SCALA **DATA** **AGGIORNAMENTO**
 1:20-1:50 GENNAIO 2014 MARZO 2014

COMMITENTE
 COMUNE DI DORGALI
 AREA TECNICA
 VIA UMBERTO 37 - 08022 DORGALI (NU)
 TEL. 0784-02729 - responsabile.technical@comune.dorgali.nu.it

TECNICO PROGETTISTA
 ARCH. BROCCA FRANCESCO
 VIA UMBERTO 67 - 08022 DORGALI (NU)
 CELL. 3483475853 - geodorgali@gmail.com
 COLLABORAZIONE: Arch. Enrica Care, Arch. Masala Alessandro, Studio Wera

RESPONSABILE DEL PROCEDIMENTO
 ING. FANCELLO FRANCESCO

COORDINATORE DELLA SICUREZZA
 ARCH. FRONTEDDU GRAZIANO
 VIA BACHISIO FANCELLO 4 - 08022 DORGALI (NU)
 CELL. 329155888 - graziano.z77@gmail.com

SUPPORTO AL RUP.
 DOTT.SSA NIEDDU CATERINA

SPAZIO PER NULLA OSTA:

GEOLOGO
 DOTT. MULAS GIANFRANCO
 VIA MARCO POLO 60 - 08100 NUORO
 TEL. 0784206114 - geologo.mulas@gmail.com

ARCHEOLOGO
 DOTT. DELUSSU FABRIZIO
 VIA DEPRETIS 7 - 08022 DORGALI (NU)
 CELL. 3475012131 - fabrizio.delussu@tiscali.it

