


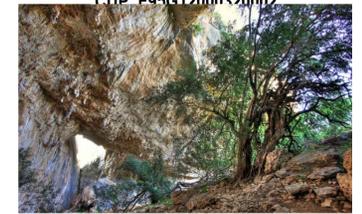

REGIONE AUTONOMA DELLA SARDEGNA COMUNE DI DORGALI  
**INTERVENTO DI RECUPERO PAESAGGICO E AMBIENTALE DEL  
 SITO ARCHEOLOGICO DI TISCALI NEI COMUNI DI DORGALI E OLIVIA**  
 - DELIBERAZIONE DELLA GIUNTA REGIONALE N° 17/15 DEL  
 24-04-2012.

IMPEGNO DELLE SOMME DERIVANTI DALLE SANZIONI EX ART 167 D.LGS N° 42 DEL 22 GENNAIO 2004 E SS.MM.II.  
 DETERMINAZIONE N° 4205 PROT. NUMERO 54564/ I.4.3. DEL 25 SETTEMBRE 2012  
 CUP: F95G12000320002



CODICE ELABORATO:

**DF-A-DS-4E**

ELABORATO:

**PROGETTO**

TAVOLA MOVIMENTO TERRA SETTORE SUD

SCALA  
1:200

DATA  
GENNAIO 2014

AGGIORNAMENTO  
MARZO 2014

COMMITTENTE  
**COMUNE DI DORGALI**  
 AREA TECNICA  
 VIA UMBERTO 37 - 08022 DORGALI (NU)  
 TEL. 0784-927239 - responsabile.technica@comune.dorgali.nu.it

TECNICO PROGETTISTA  
**ARCH. BROCCA FRANCESCO**  
 VIA UMBERTO 67 - 08022 DORGALI (NU)  
 CELL. 3483475853 - geodorgali@gmail.com  
 COLLABORAZIONE: Arch. Enrica Cairi, Arch. Masala Alessandro, Studio Ilera



RESPONSABILE DEL PROCEDIMENTO  
**ING. FANCELLO FRANCESCO**  
 SUPPORTO AL RUP.  
**DOTT.SSA NIEDDU CATERINA**

COORDINATORE DELLA SICUREZZA  
**ARCH. FRONTEDDU GRAZIANO**  
 VIA BACHISIO FANCELLO 4 - 08022 DORGALI (NU)  
 CELL. 3291558888 - graziano.z77@gmail.com


SPAZIO PER NULLA OSTA:

GEOLOGO  
**DOTT. MULAS GIANFRANCO**  
 VIA MARCO POLO 60 - 08100 NUORO  
 TEL. 0784206114 - geologo.mulas@gmail.com

ARCHEOLOGO  
**DOTT. DELUSSU FABRIZIO**  
 VIA DEPRETIS 7 - 08022 DORGALI (NU)  
 CELL. 3475012131 - fabrizio.delussu@tiscali.it




- LEGENDA
- AEREA DI SCAVO
  - INTERDIZIONE AL TRANSITO
  - ABBATTIMENTO CROSTONE IN VOLTA  
PER APPROFONDIMENTO SI RIMANDA ALL'ELABORATO DF-GEO-REL-1
  - CURVE DI LIVELLO PRINCIPALI
  - CURVE DI LIVELLO SECONDARIE
  - PROBABILI PROFILI DI STRUTTURE MURARIE  
VEDI RELAZIONE ARCHEOLOGICA DS-ARC-REL-1

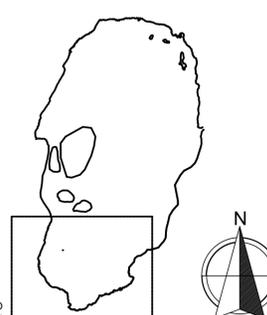


INQUADRAMENTO DELLA  
 PLANIMETRIA DI PROGETTO  
 ALL'INTERNO DELLA DOLINA


PIANTA INSEDIAMENTO ARCHEOLOGICO A SUD DELLA DOLINA - SCALA 1:100

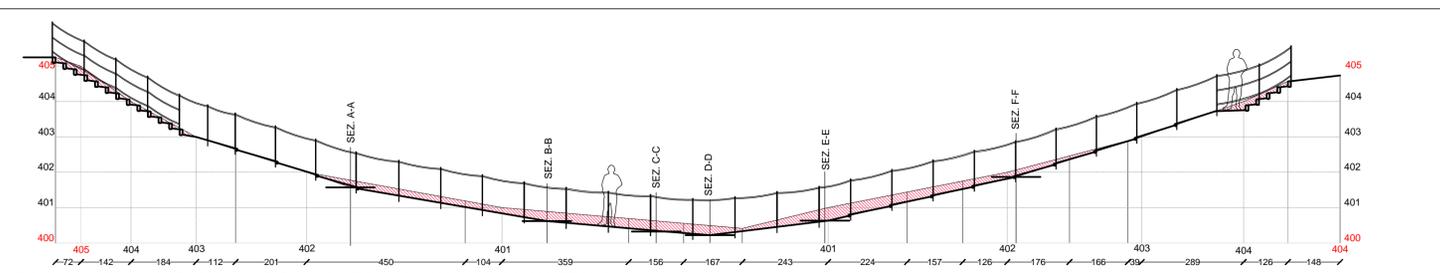

SEZIONE NELLA MEZZARIA DEL PERCORSO DI VISITA E INDICAZIONE DELL' AREA DIRREGOLARIZZAZIONE DEL TERRENO - SCALA 1:100

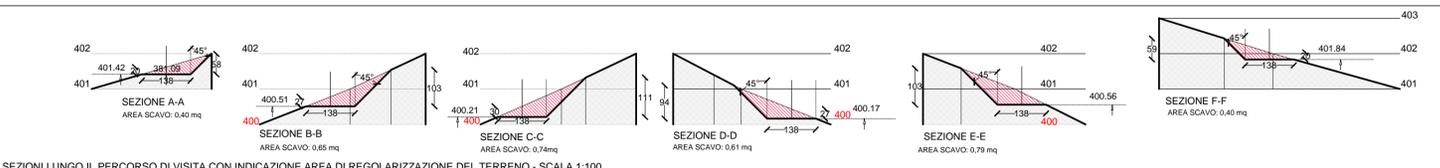

SEZIONI LUNGO IL PERCORSO DI VISITA CON INDICAZIONE AREA DI REGOLARIZZAZIONE DEL TERRENO - SCALA 1:100

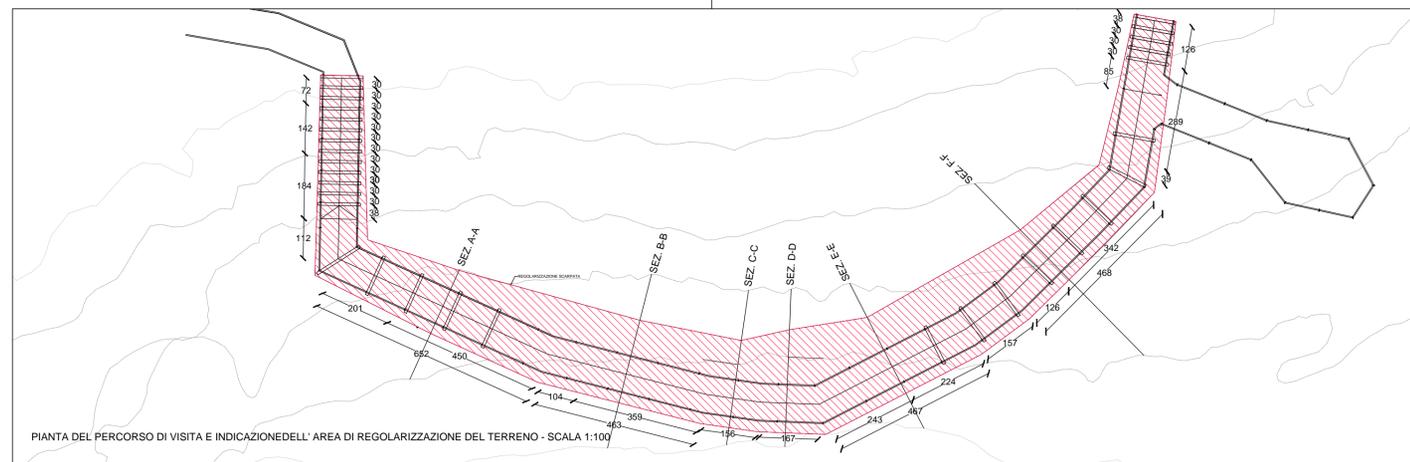

PIANTA DEL PERCORSO DI VISITA E INDICAZIONE DELL' AREA DI REGOLARIZZAZIONE DEL TERRENO - SCALA 1:100