

COMUNE DI OLIENA  
PROVINCIA DI NUORO



Arch. Franco Niffoi

Via Deffenu 31 - 08100 - Nuoro tel. e fax 0784\_35602 e\_mail: dn.architeti@tiscali.it

**PIANO PARTICOLAREGGIATO DELLA ZONA BS3 DEL PUC  
LOCALITÀ "MELATHU"  
PROGETTO DEFINITIVO**

Approvazione con delibera del Consiglio Comunale n°41 del 16/10/2008

ELABORATO N°4

RILIEVO STATO ATTUALE

scala 1:1.000

GRUPPO DI LAVORO:

Arch. FRANCO NIFFOI  
Planif. ELENA BROTZU  
Ing. ANNA MURRU


IL SINDACO:

FRANCESCO CAPELLI

IL RESPONSABILE DEL PROCEDIMENTO:

Ing. GABRIELE SCUDU

Dicembre 2008

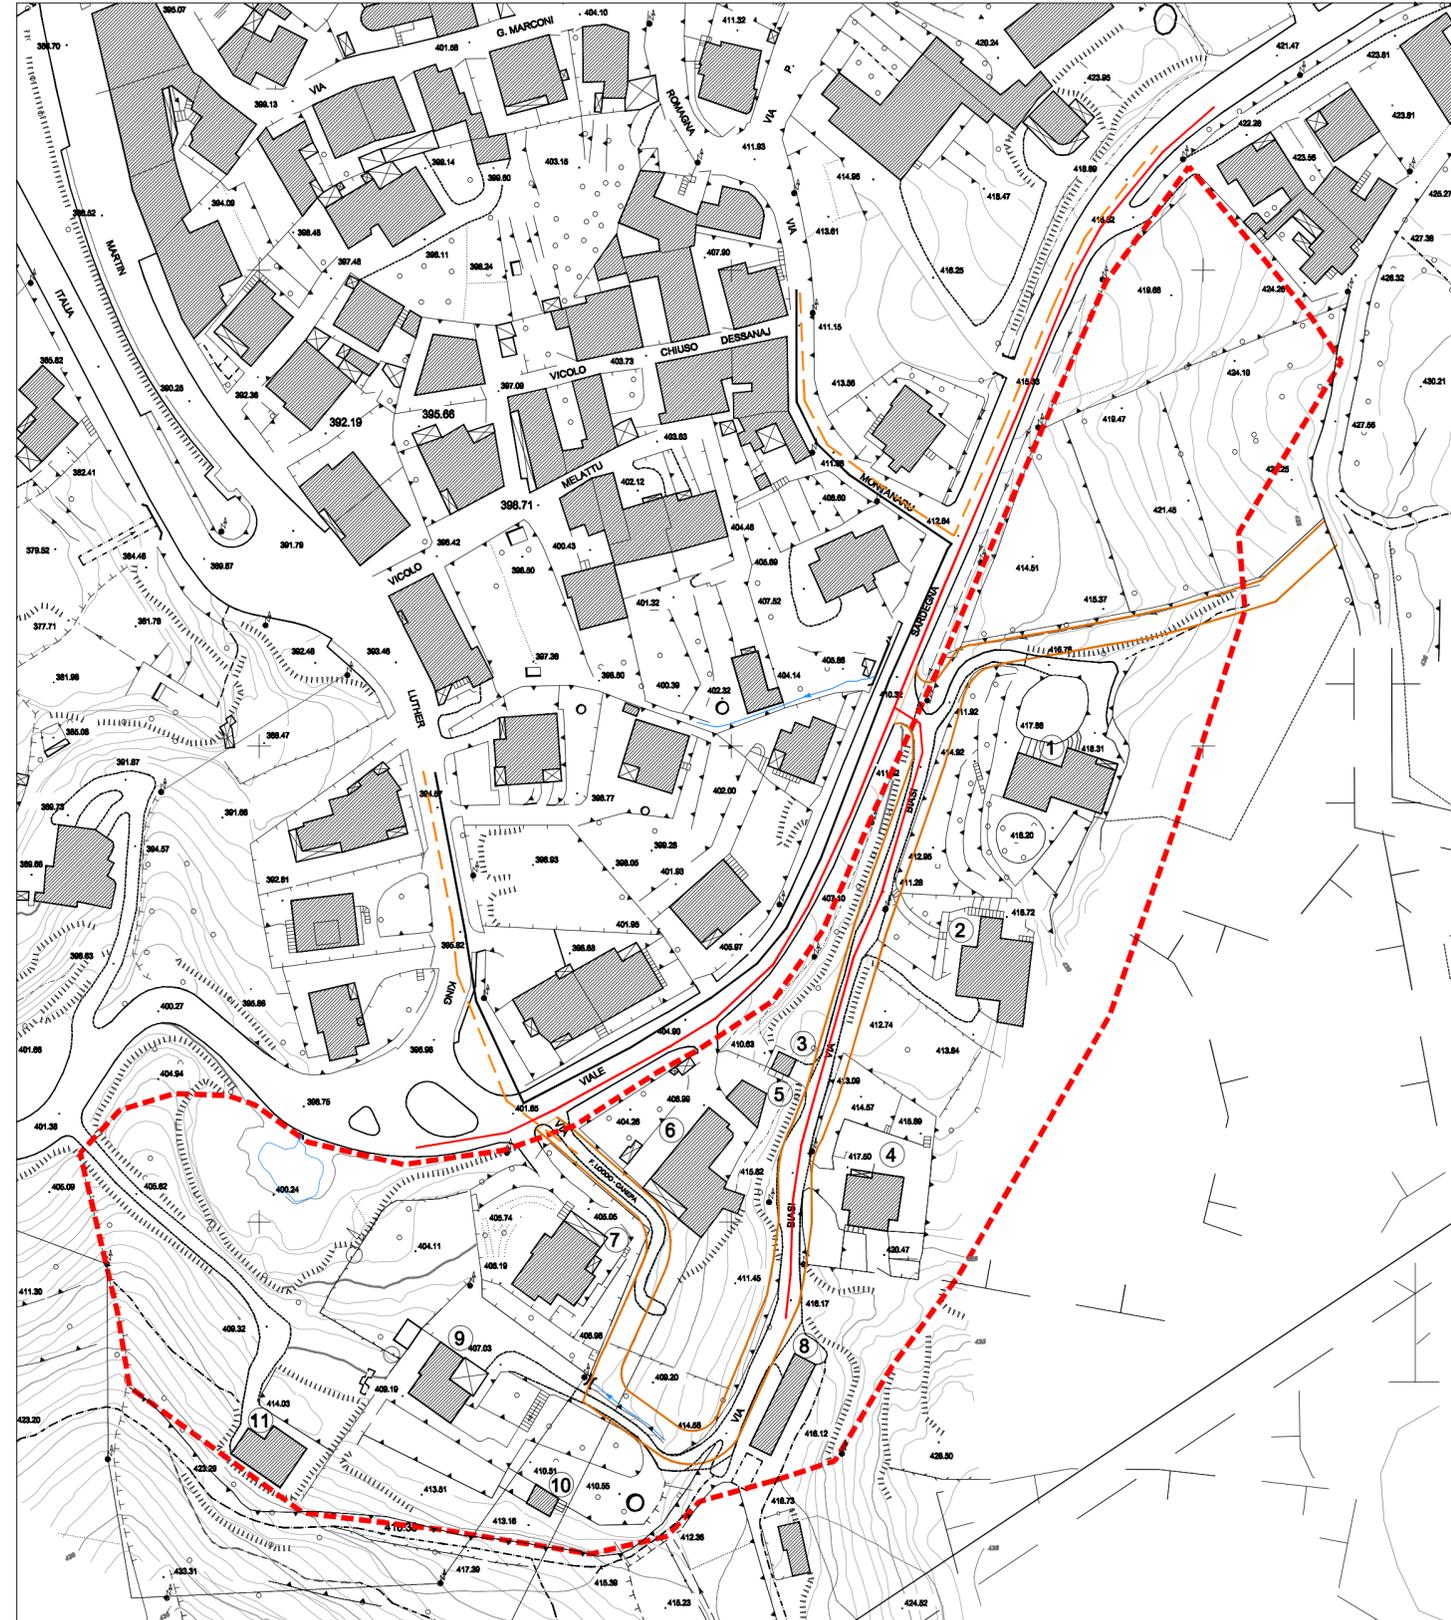

Rilievo Stato Attuale

LEGENDA

- - - - - limite di zona Bs3
- — — — — viabilità prevista dal P.U.C.
- LE RETI TECNICHE
- — — — — rete idrica
- — — — — rete acque bianche
- - - - - rete acque nere
- — — — — rete elettrica
- — — — — rete di illuminazione pubblica
- punto luce

IL PATRIMONIO EDILIZIO

N. lotto	Superficie lotto (mq)	Superficie coperta (mq)	Volumetria edificata (mc)	Altezza (ml)	Destinazione d'uso
1		210	1.203	5,72	residenza
2		230	1.720	7,50	residenza
3		16	137	8,60	cabina Enel
4		124	1.102	8,90	residenza
5	—	44	41	0,93	locale di servizio
6	—	254	884	3,50	residenza
7	—	193	1.130	5,85	residenza
8	—	106	705	6,66	fabbricato rurale
9	—	115	653	5,68	residenza
10	—	24,5	49	2,00	deposito
11	—	112	378	3,40	residenza
<b>Totale</b>		<b>2.882</b>	<b>15.897</b>	—	—