


LEGENDA

- 4 UNITA' EDILIZIA
- RUDERE
- COPERTURA A TETTO
- COPERTURA A TERRAZZO
- COPERTURA A SOLAIO
- NUOVA EDIFICAZIONE AMPLIAMENTO
- NUOVA COPERTURA A TETTO
- DEMOLIZIONE
- DEMOLIZIONE CON RICOSTRUZIONE

COMUNE DI OLIENA  
(PROVINCIA DI NUORO)

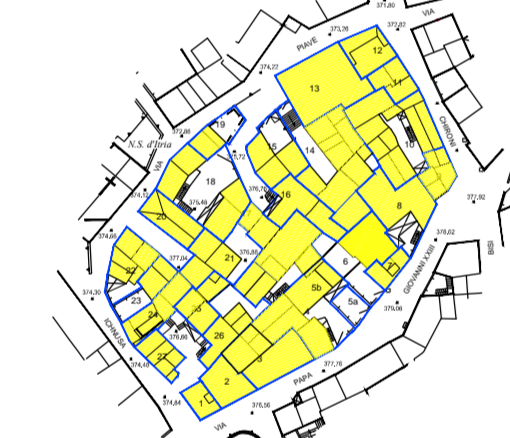

PIANO ATTUATIVO DI ISOLATO  
ISOLATI n.° 33 - 37 - 49 - 59 - 63 - 64 - 66 - 67 - 70 - 78  
82 - 87

ISOLATO n.° 33

PROGETTISTA:  
Dot. Ing. Giovanni Mura

IL SINDACO: Francesco Capelli  
IL RESPONSABILE DEL PROCEDIMENTO:  
Dot. Ing. Gabriele Scudo

Proposta Progettuale:  
PLANIMETRIE DEI VARI LIVELLI  
Scala: 1:200

STUDIO ASSOCIATO MURA - TOMASELLO

Descr.	Verifica	Data
Disegnato	Verificato	10/01/2019
Disegnato	Verificato	10/01/2019
PRIMO LIVELLO



SECONDO LIVELLO



TERZO LIVELLO

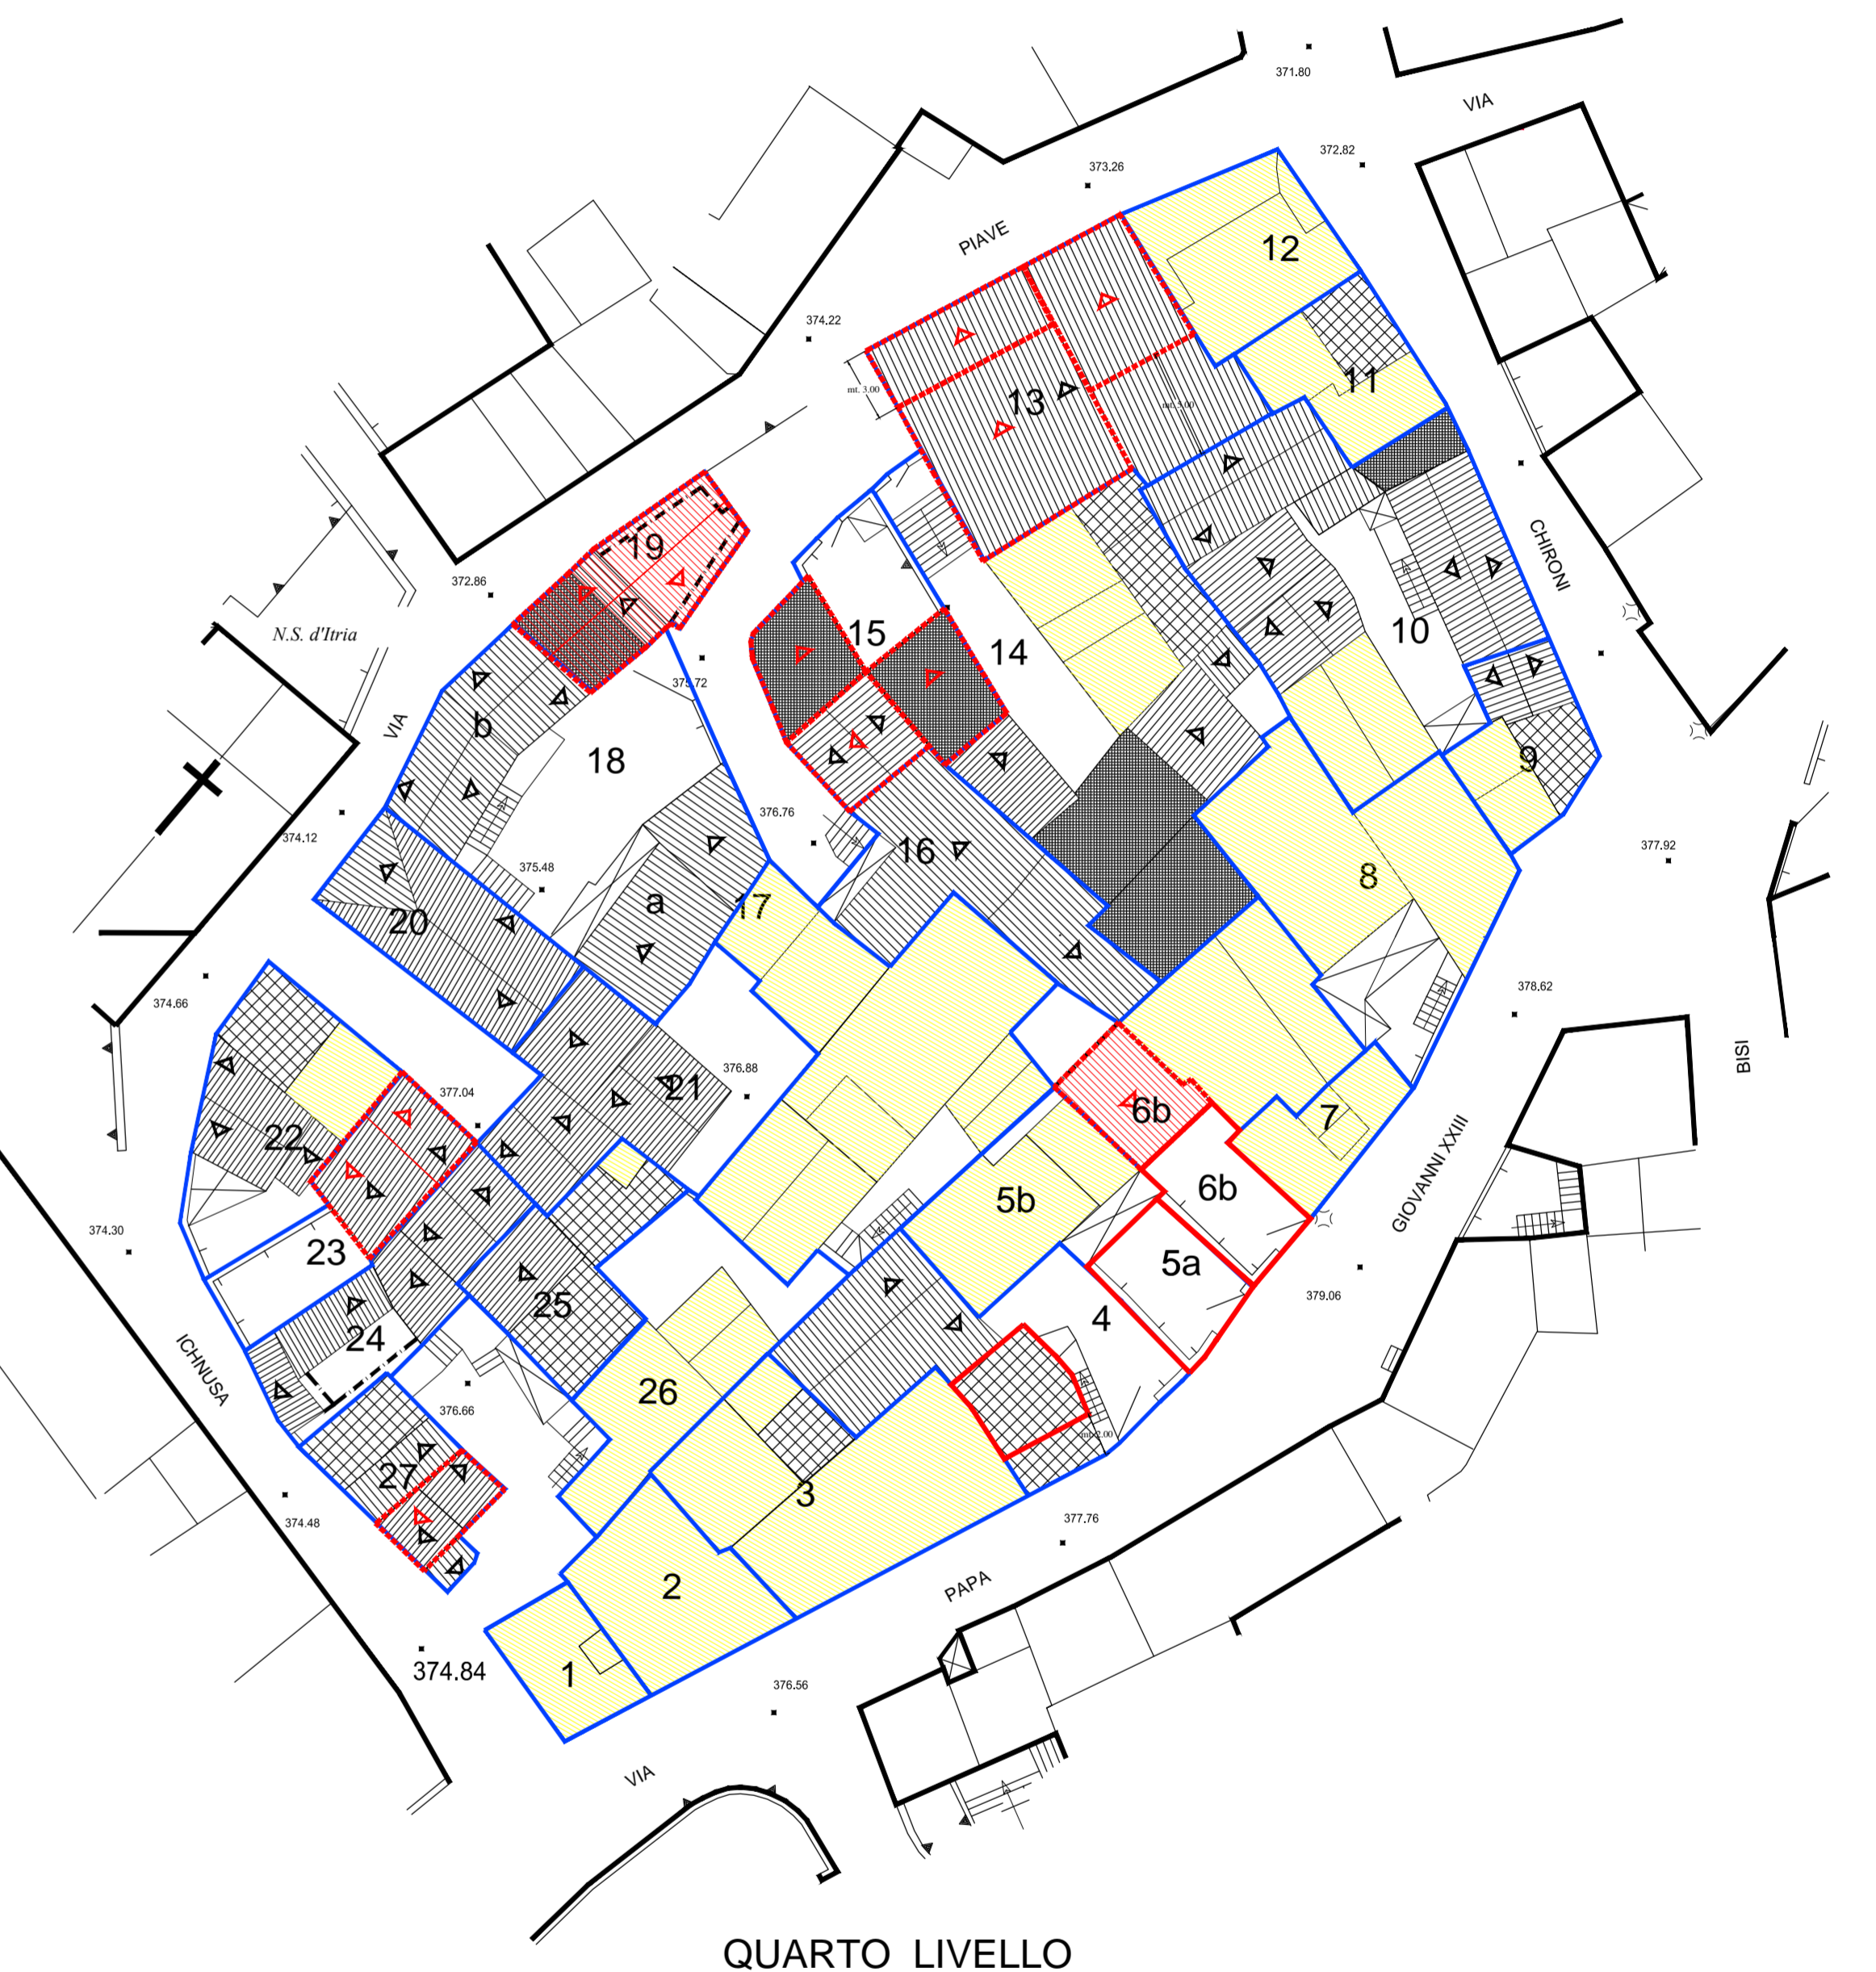

QUARTO LIVELLO