




1. ESTRATTO TAVOLA DI P.U.C. DI DORGALI Z125000

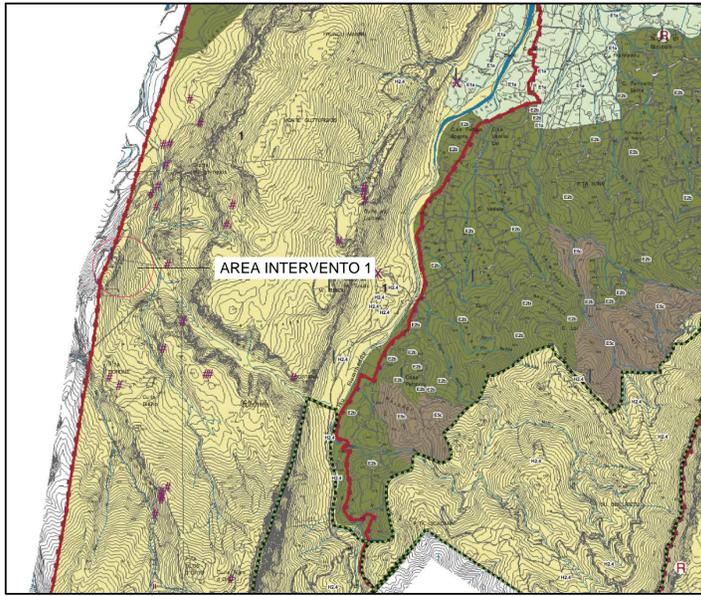


1. LEGENDA

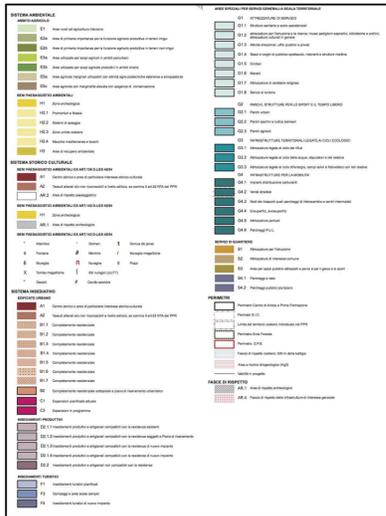


3. ESTRATTO TAVOLA DI P.U.C. DI DORGALI SC\_1-SITI ARCHEOLOGICI

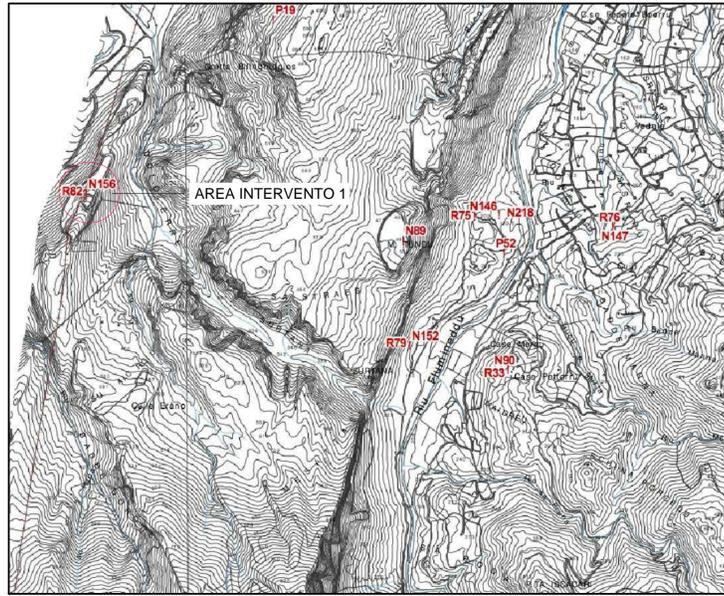


6. ESTRATTO TAVOLA P.P.R. AMBITO 21 BARONIA 500 III

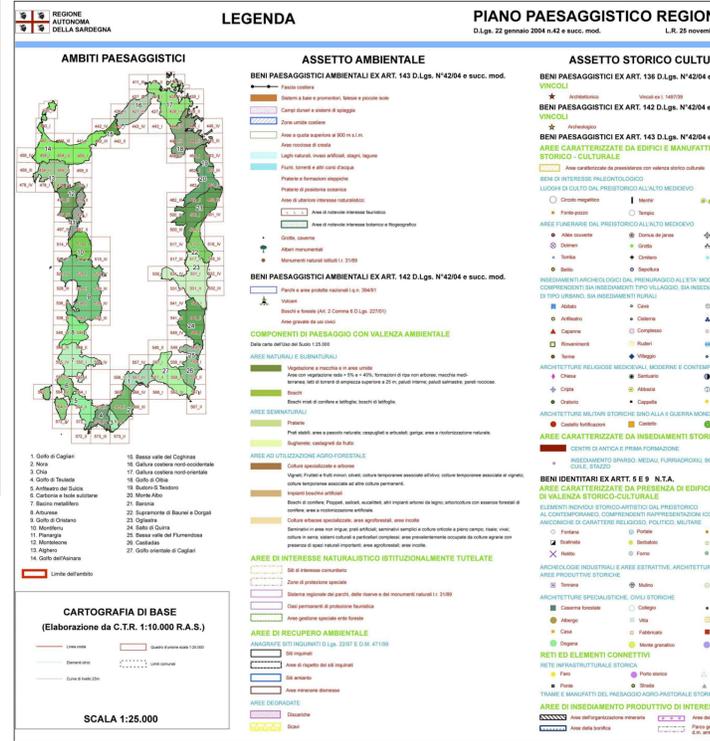

4. ESTRATTO TAVOLE DI SIC SU SECORNE- TAV 1

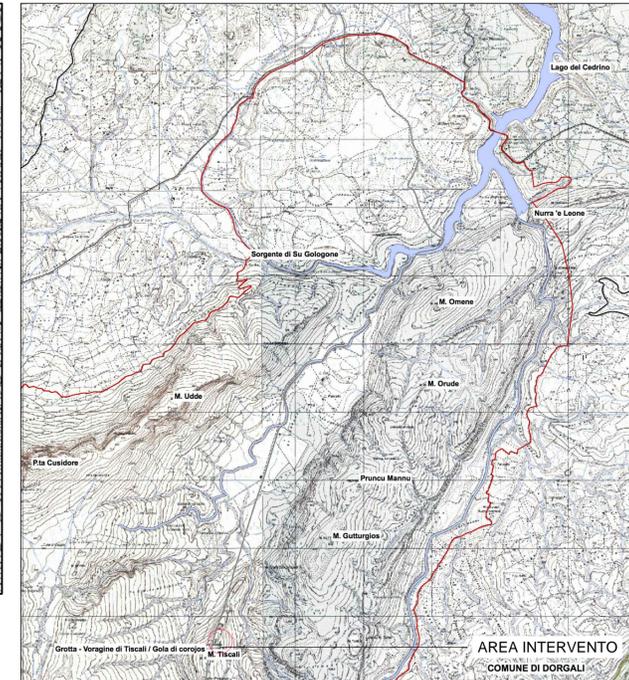

5. ACCORDO DI PROGRAMMA PER LA REALIZZAZIONE DI UN PROGETTO DI TUTELA E SVILUPPO COERENTE CON IL PIANO DI GESTIONE DEL SIC SUPRAMONTE DI OLIENA, ORGOSOLO E URZULEI - SU ERCONE' ITB02212

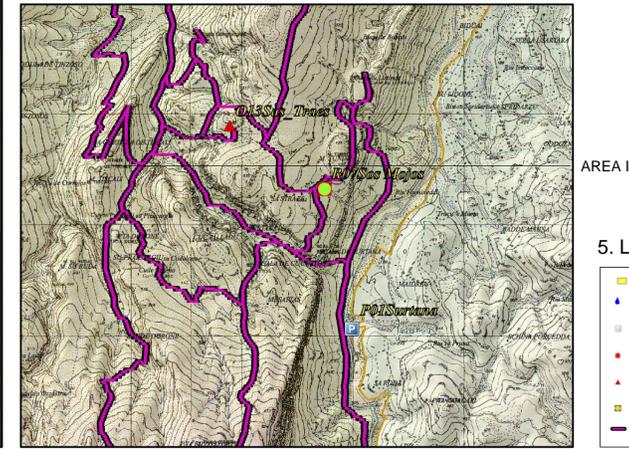


AREA INTERVENTO

5. LEGENDA



2. ESTRATTO TAVOLA DI P.U.C. DI DORGALI A18\_AREE IST. TUTELATE

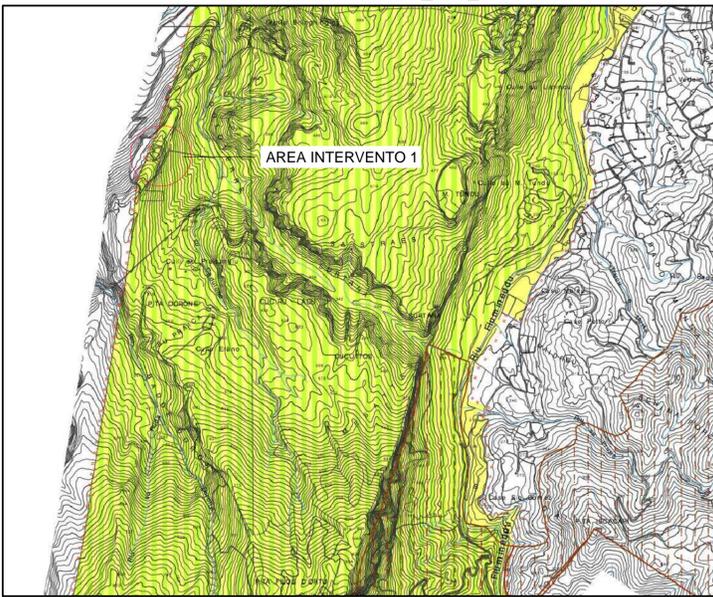

2. LEGENDA



REGIONE AUTONOMA DELLA SARDEGNA

COMUNE DI DORGALI

## INTERVENTO DI RECUPERO PAESAGGISTICO E AMBIENTALE DEL SITO ARCHEOLOGICO DI TISCALI NEI COMUNI DI DORGALI E OLIENA - DELIBERAZIONE DELLA GIUNTA REGIONALE N° 17/15 DEL 24-04-2012.

IMPEGNO DELLE SOMME DERIVANTI DALLE SANZIONI EX ART 167 D.LGS N° 42 DEL 22 GENNAIO 2004 E SS.MM.II.  
DETERMINAZIONE N° 4205 PROT. NUMERO 54564/1.4.3. DEL 25 SETTEMBRE 2012  
CUP: F95G1200320002

**CODICE ELABORATO:**

### DF-A-DS-1

**SCALA:**  
1:25000-1:10000

**ELABORATO:**

### INQUADRAMENTO URBANISTICO

**DATA:** GENNAIO 2014  
**AGGIORNAMENTO:** MARZO 2014

**COMMITTENTE:**  
COMUNE DI DORGALI  
AREA TECNICA  
VIA UMBERTO 37 - 08022 DORGALI (NU)  
TEL. 0784-927239 - responsabile.technical@comune.dorgali.nu.it

**RESPONSABILE DEL PROCEDIMENTO:**  
ING. FANCELLO FRANCESCO  
SUPPORTO AL RUP:  
DOTT.SSA NIEDDU CATERINA

**SPAZIO PER NULLA OSTA:**

**TECNICO PROGETTISTA:**  
ARCH. BROCCA FRANCESCO  
VIA UMBERTO 67 - 08022 DORGALI (NU)  
CELL. 3483475853 - geodorgali@gmail.com  
COLLABORAZIONE: Arch. Enrica Cairi, Arch. Masala Alessandro, Studio Bera

**COORDINATORE DELLA SICUREZZA:**  
ARCH. FRONTEDDU GRAZIANO  
VIA BACHISIO FANCELLO 4 - 08022 DORGALI (NU)  
CELL. 329155888 - graziano.z77@gmail.com

**GEOLOGO:**  
DOTT. MULAS GIANFRANCO  
VIA MARCO POLO 60 - 08100 NUORO  
TEL. 0784206114 - geologo.mulas@gmail.com

**ARCHEOLOGO:**  
DOTT. DELUSSU FABRIZIO  
VIA DEPRETIS 7 - 08022 DORGALI (NU)  
CELL. 3475012131 - fabrizio.delussu@tiscali.it