

**LEGENDA**

- 4 UNITA' EDILIZIA
- RUDERE
- COPERTURA A TETTO
- COPERTURA A TERRAZZO
- COPERTURA A SOLAIO
- NUOVA EDIFICAZIONE  
AMPLIAMENTO
- NUOVA COPERTURA A TETTO
- DEMOLIZIONE
- DEMOLIZIONE CON  
RICOSTRUZIONE

**COMUNE DI OLIENA  
(PROVINCIA DI NUORO)**

**PIANO ATTUATIVO DI ISOLATO**

ISOLATI n.° 20 - 28 - 51 - 54 - 73 - 76 - 79 - 83 - 88

**ISOLATO n.° 54**


PROGETTISTA: Dott. Ing. Giovanni Mura  
COLLABORATORE: Dott. Plan. Elena Brotzu  
Dott. Arch. Francesco G. Sanna  
Geom. Marco Cossu

IL SINDACO Rag. Francesco Capelli  
IL RESPONSABILE DEL PROCEDIMENTO Dott. Arch. Franco Niffoi


**05c2** ANALISI DEL TESSUTO EDILIZIO ESISTENTE -  
PROPOSTA PROGETTUALE  
Planimetriche dei vari livelli  
Scala 1:200

STUDIO ASSOCIATO MURA - TOMASELLO  
ARCHITETTURA - INGEGNERIA - VERBA/TECNOLOGIA - VALUTAZIONE AMBIENTALE - PROGETTO PER IL TERRITORIO


Data: 04/04/2005	Resp. Progetto: F. Sanna
Archivio: MF07196_OLIENA	Elaborazione: E. Brotzu
File: xxxxxx	Verifica: G. Mura
Modello: F801_00	Approvazione: G. Mura
Elaborato: 23 di 25	App. 1 del: xxxxxx
Rev. 1 del: xxxxxx	App. 2 del: xxxxxx

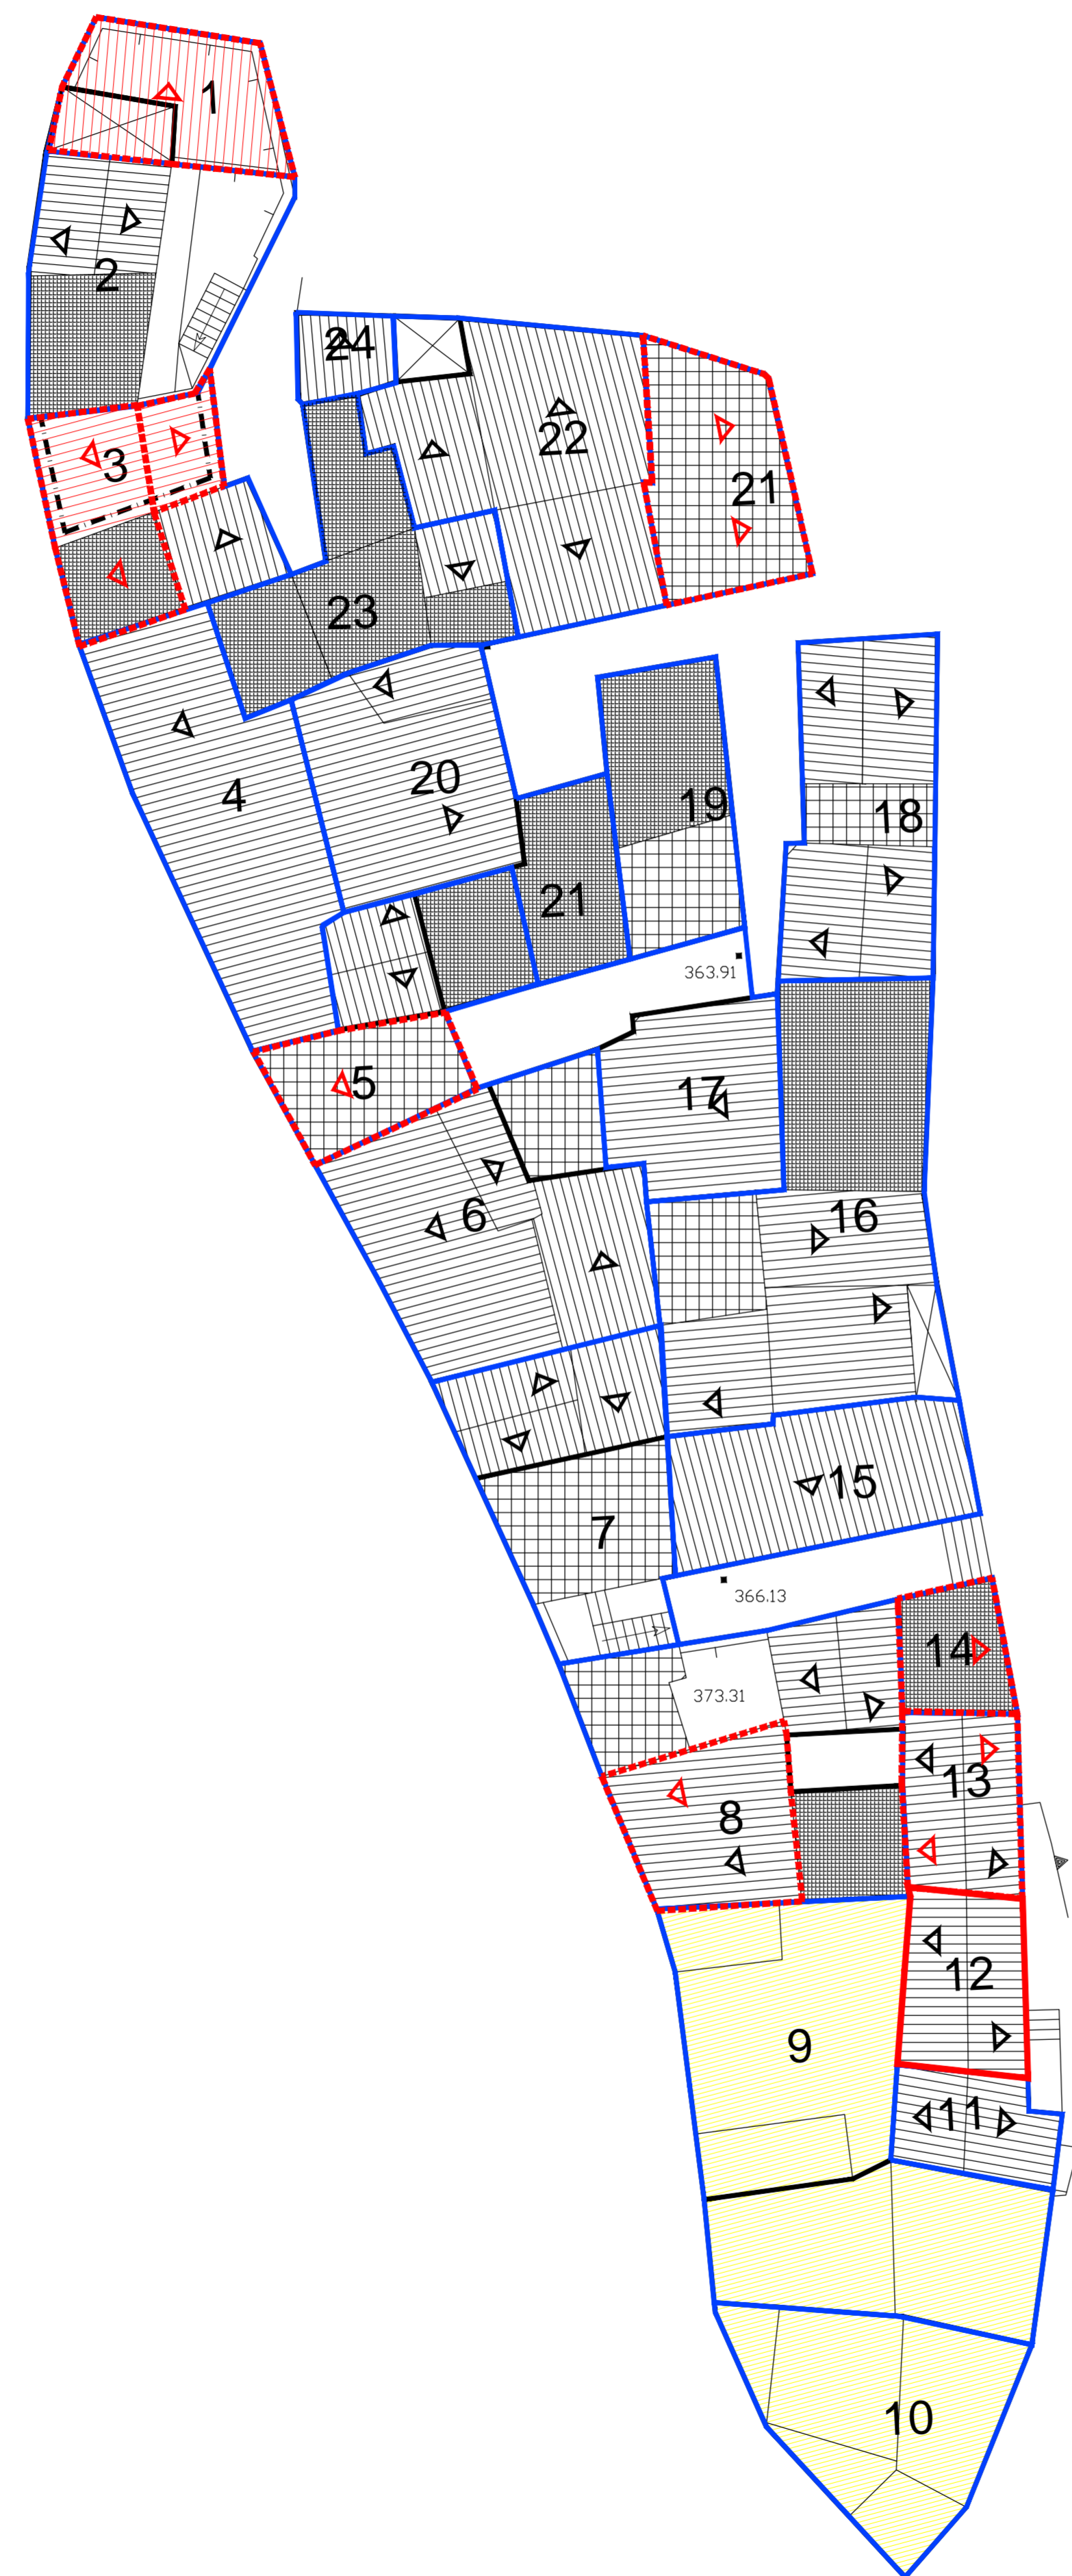

PIANTA QUINTO LIVELLO

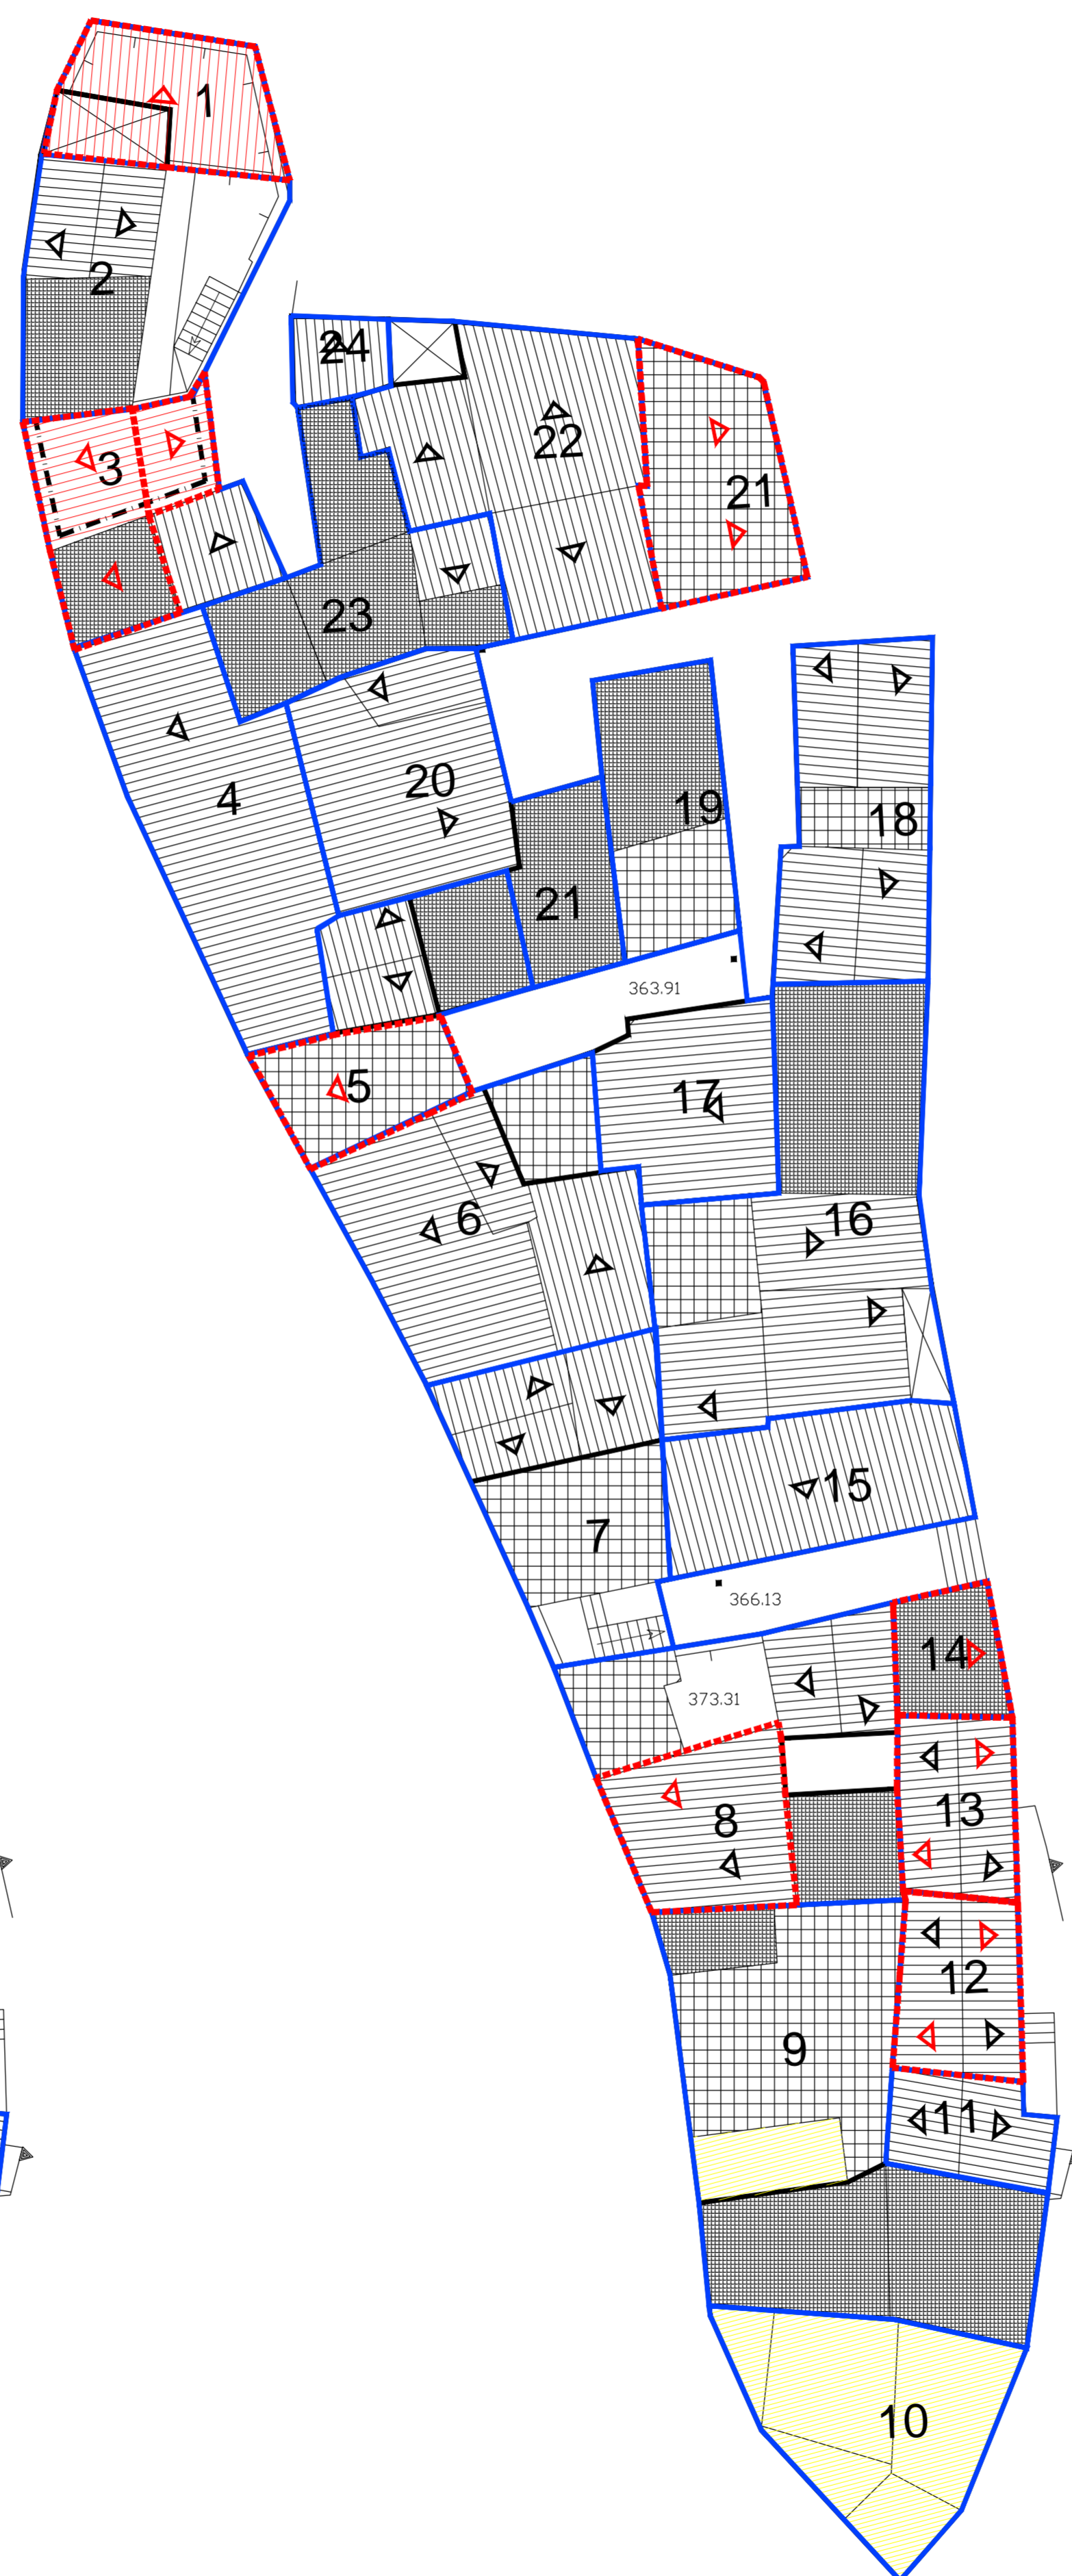

PIANTA SESTO LIVELLO

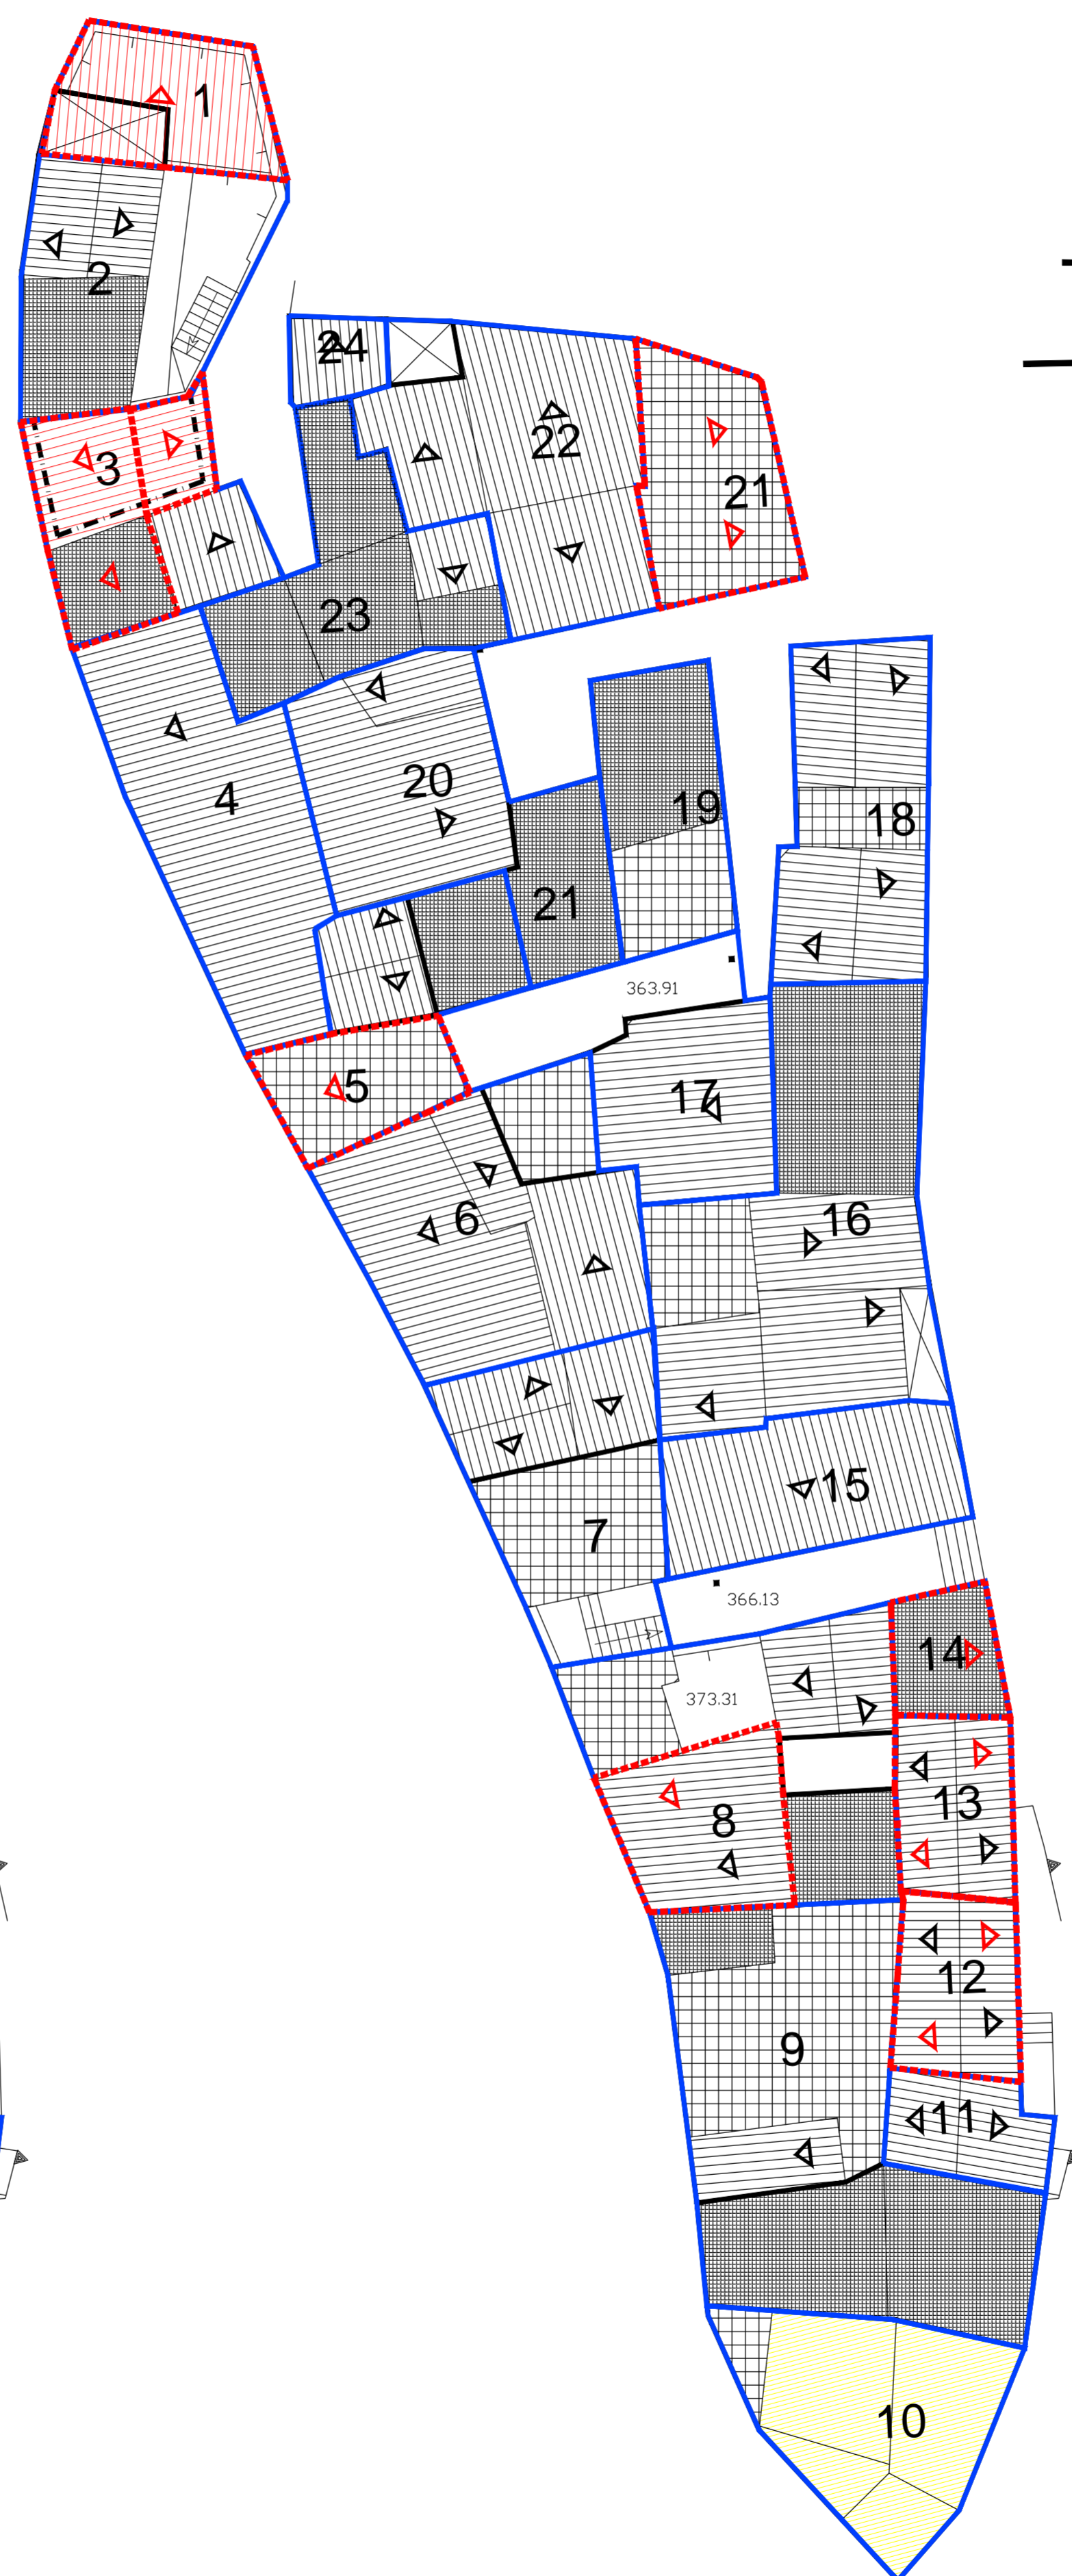

PIANTA SETTIMO LIVELLO



PIANTA COPERTURE