


LEGENDA


- 4 UNITA' EDILIZIA
- RIDERE
- COPERTURA A TETTO
- COPERTURA A TERRAZZO
- COPERTURA A SOLAIO
- NUOVA EDIFICAZIONE
AMPLIAMENTO
- NUOVA COPERTURA A TETTO
- DEMOLIZIONE
- DEMOLIZIONE CON
RICOSTRUZIONE

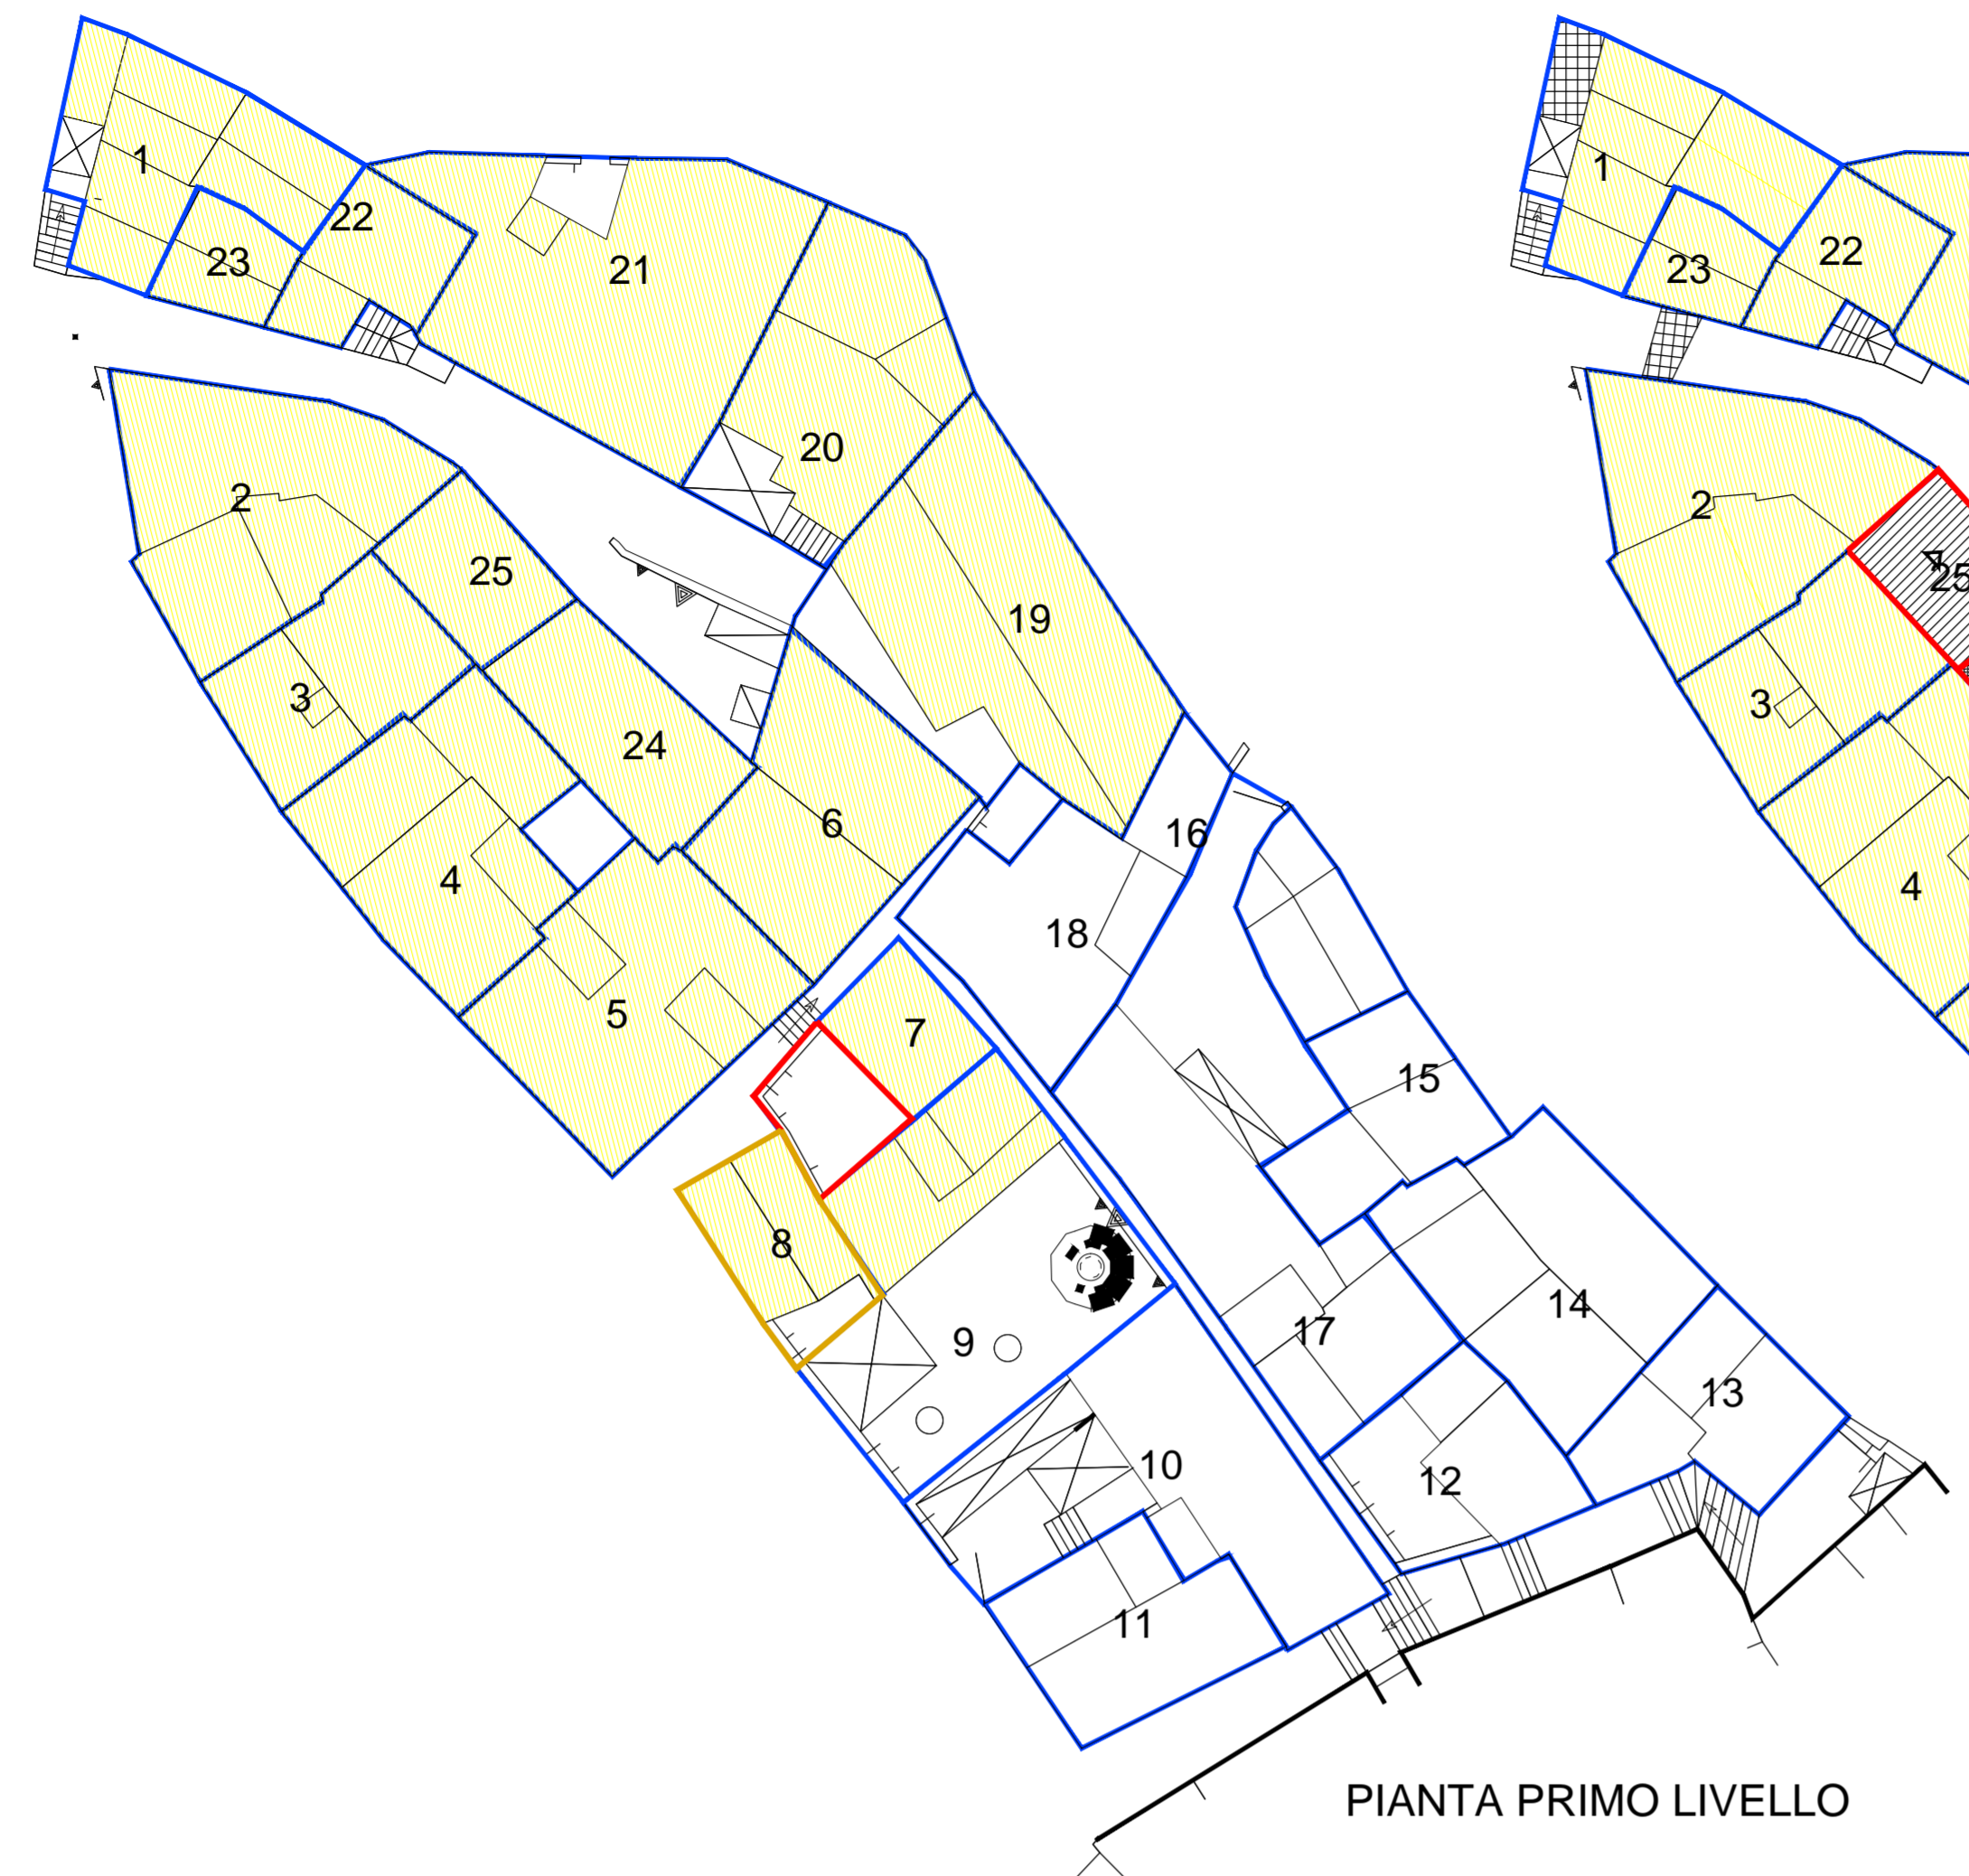


PIANTA PRIMO LIVELLO



PIANTA SECONDO LIVELLO

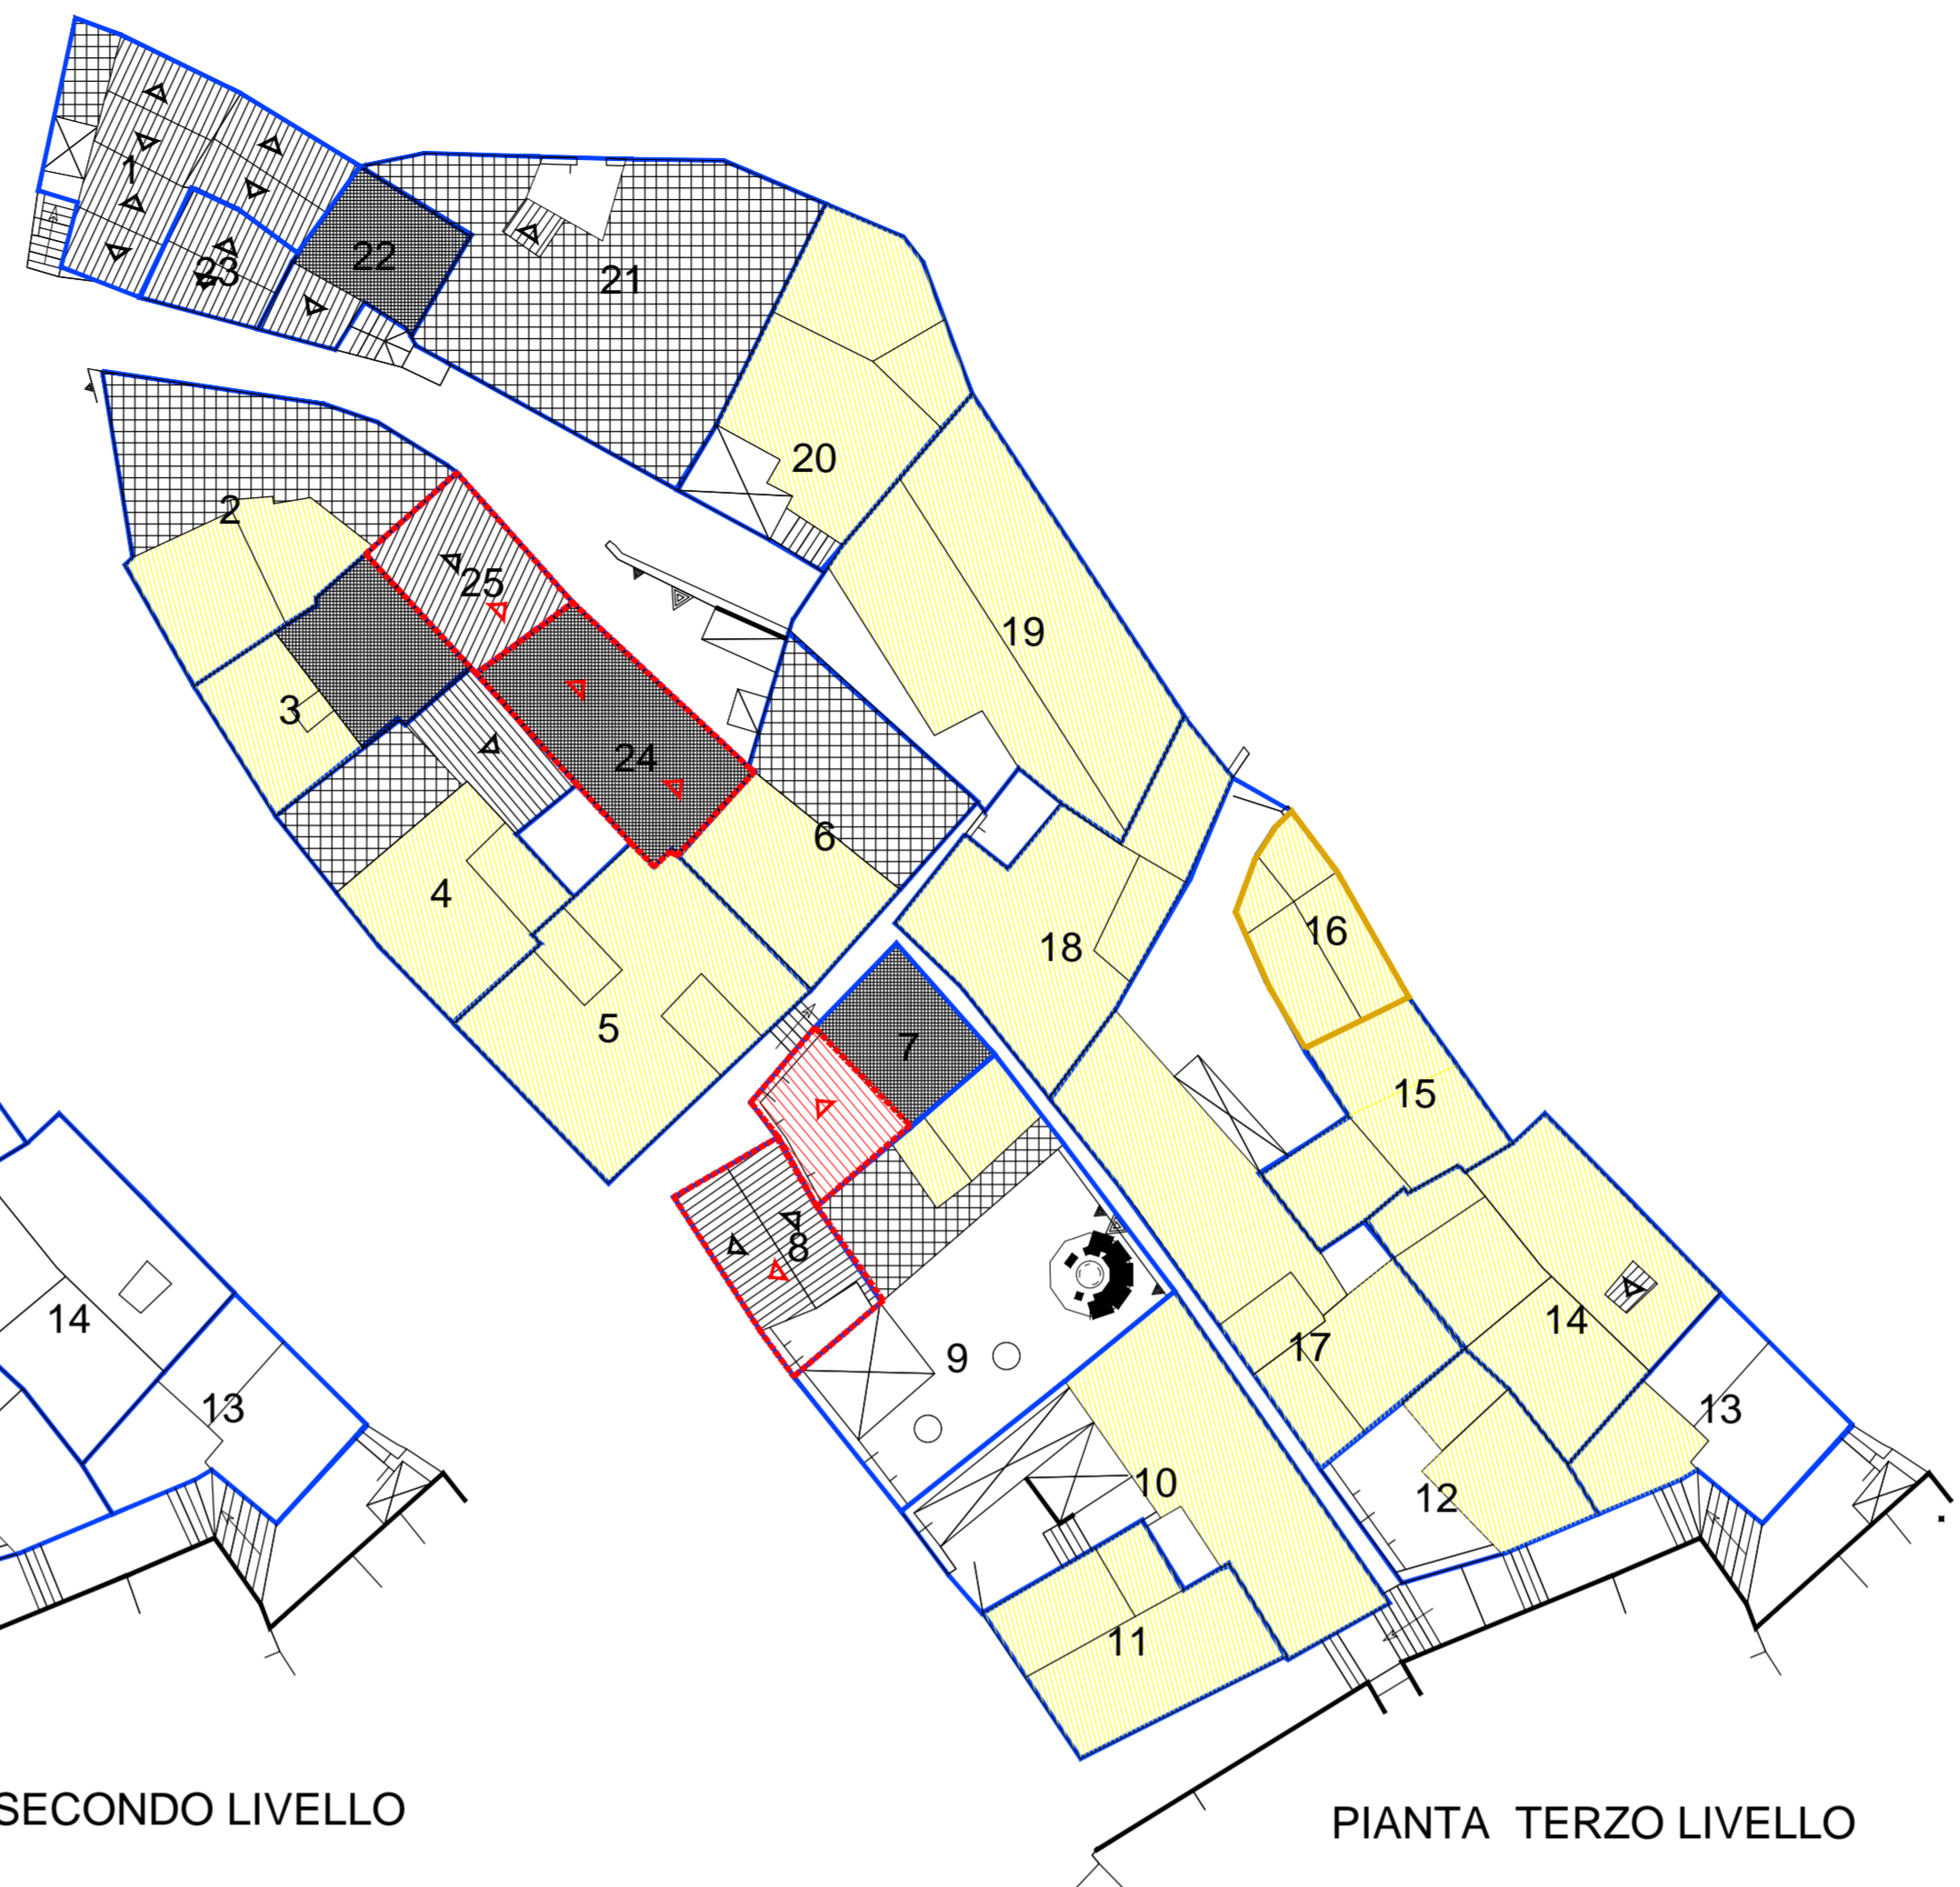

PIANTA TERZO LIVELLO

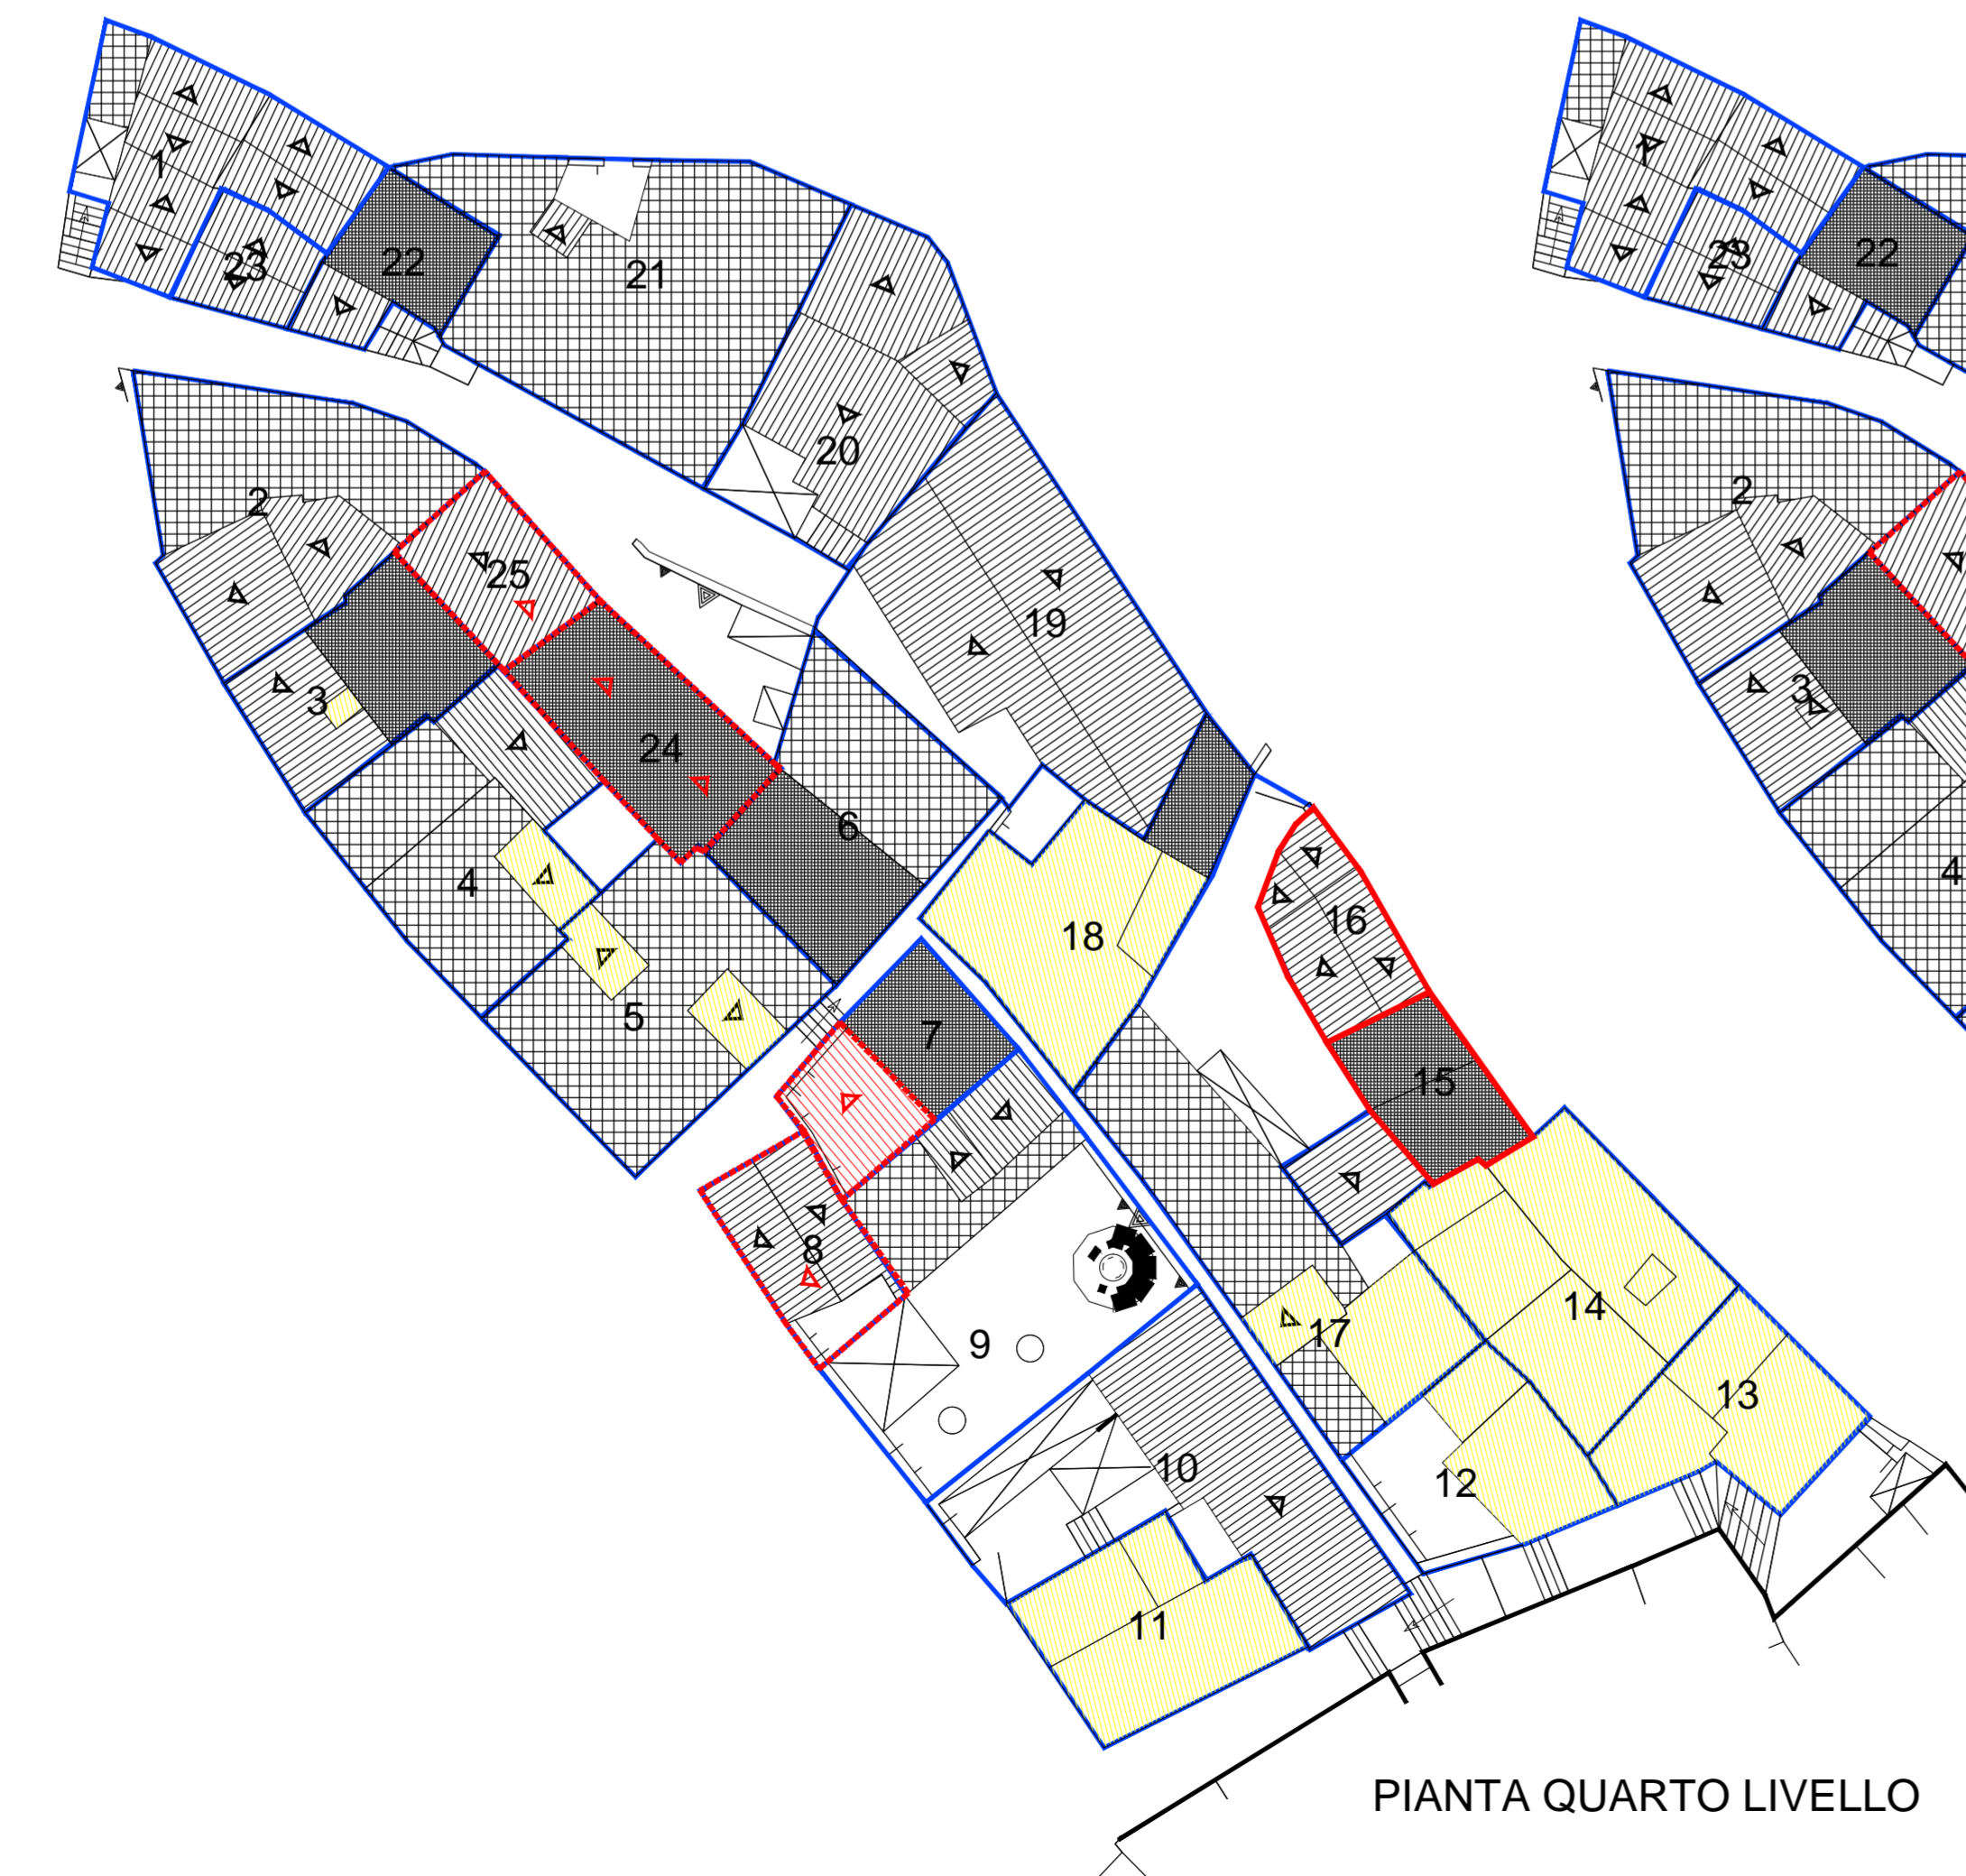

PIANTA QUARTO LIVELLO



PIANTA QUINTO LIVELLO



PIANTA SESTO LIVELLO



PIANTA COPERTURE

COMUNE DI OLIENA
(PROVINCIA DI NUORO)

PIANO ATTUATIVO DI ISOLATO
ISOLATI n° 20 - 28 - 51 - 54 - 73 - 76 - 79 - 83 - 88

ISOLATO n.° 88

PROGETTISTA:
Dot. Ing. Giovanni Manni
COLLABORATORE:
Dot. Pitt. Elisa Bortol
Dot. Arch. Francesco G. Sanna
Geom. Marco Costa

IL SINDACO
Rag. Francesco Capelli
IL RESPONSABILE DEL PROCEDIMENTO
Dot. Arch. Franco Niffi

10c
ANALISI DEL TESSUTO EDILIZIO-ESISTENTE-
PROPOSTA PROGETTUALE
Piantamento dei vari livelli
Scala 1:200

STUDIO ASSOCIATO MIRA - TOMASELLO	
ARCHITETTI ASSOCIATI	
DATA	04/02/2007
PROGETTO	Reg. Propriet. A. Bona
INDIRIZZO	07010 - OLIENA
PROF.	Arch. G. Sanna
SCALE	1:200
PRODOTTORE	STUDIO ASSOCIATO MIRA - TOMASELLO
PRODOTTORE	STUDIO ASSOCIATO MIRA - TOMASELLO