

**LEGENDA**

- 4 UNITA' EDILIZIA
- NUOVA EDIFICAZIONE
- AMPLIAMENTO
- RUDERE
- NUOVA COPERTURA A TETTO
- DEMOLIZIONE
- COPERTURA A TETTO
- DEMOLIZIONE CON RICOSTRUZIONE
- COPERTURA A TERRAZZO
- COPERTURA A SOLAIO

**COMUNE DI OLIENA  
(PROVINCIA DI NUORO)**

**PIANO ATTUATIVO DI ISOLATO**

ISOLATI n.° 03 - 06 - 08 - 11 - 12 - 17 - 18 - 22 - 23 - 29 - 39  
41 - 42 - 43 - 47 - 57 - 71 - 74 - 77 - 80 - 92


**ISOLATO n.° 71**

PROGETTISTA: **Dot. Ing. Giovanni Mera**  
COLLABORATORE: **Dot. Arch. Elena Biondi, Dot. Arch. Francesco Di Sarno, Geom. Marco Ciani, Maurizio Margia**


IL SINDACO: **Dot. Salvatore Fole**  
IL RESPONSABILE DEL PROCEDIMENTO: **Dot. Arch. Franco Niffi**

ANALISI DEL TESSUTO EDILIZIO ESISTENTE - PROPOSTA PROGETTUALE  
Piantone dei vari livelli  
Scala 1: 200


**22c2**  
STUDIO ASSOCIATO MERA - TOMASELLO  
Via S. Maria, 10 - 07020 Olia - Nuoro (NU)  
Tel. 0785/221111 - Fax 0785/221112  
E-mail: merat@libero.it - tomasello@libero.it

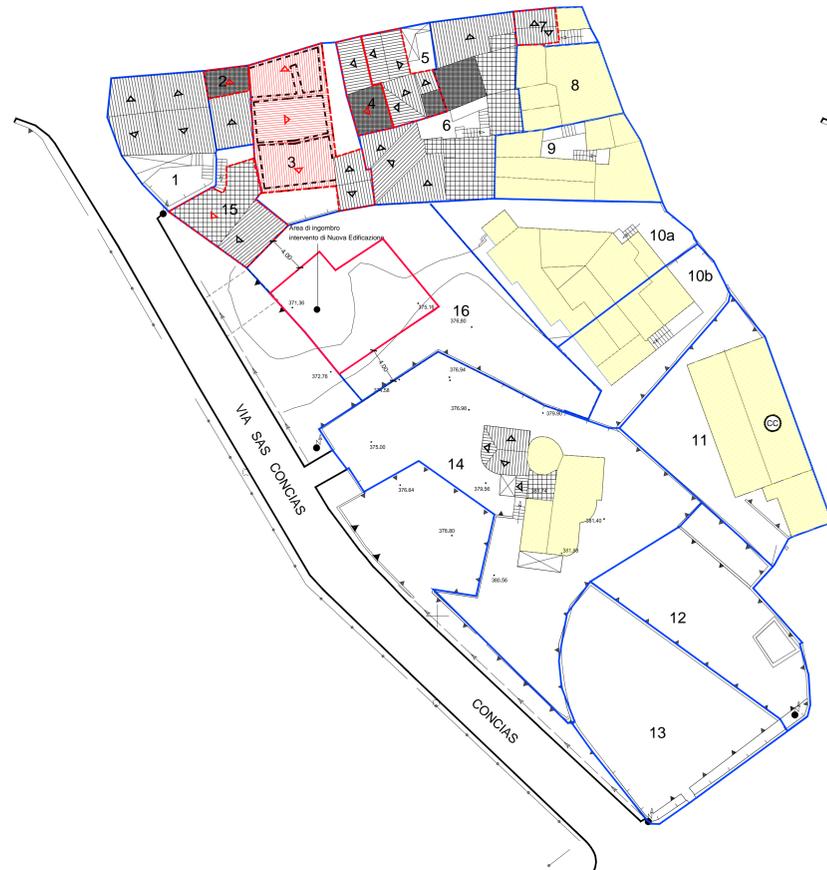

PLANIMETRIA SESTO LIVELLO

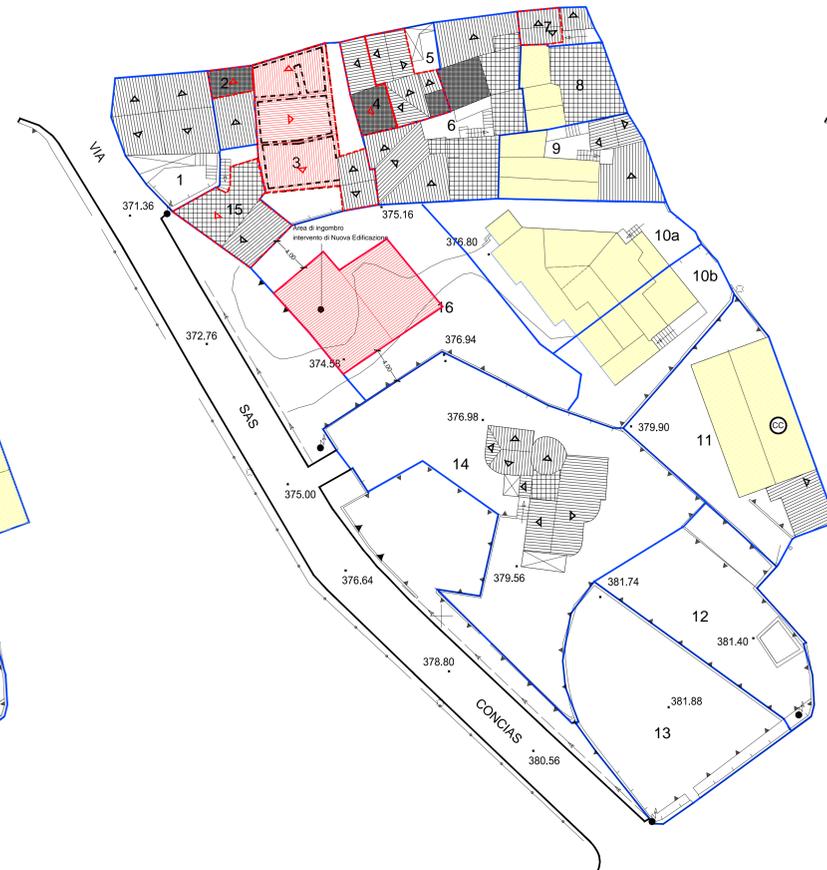

PLANIMETRIA SETTIMO LIVELLO

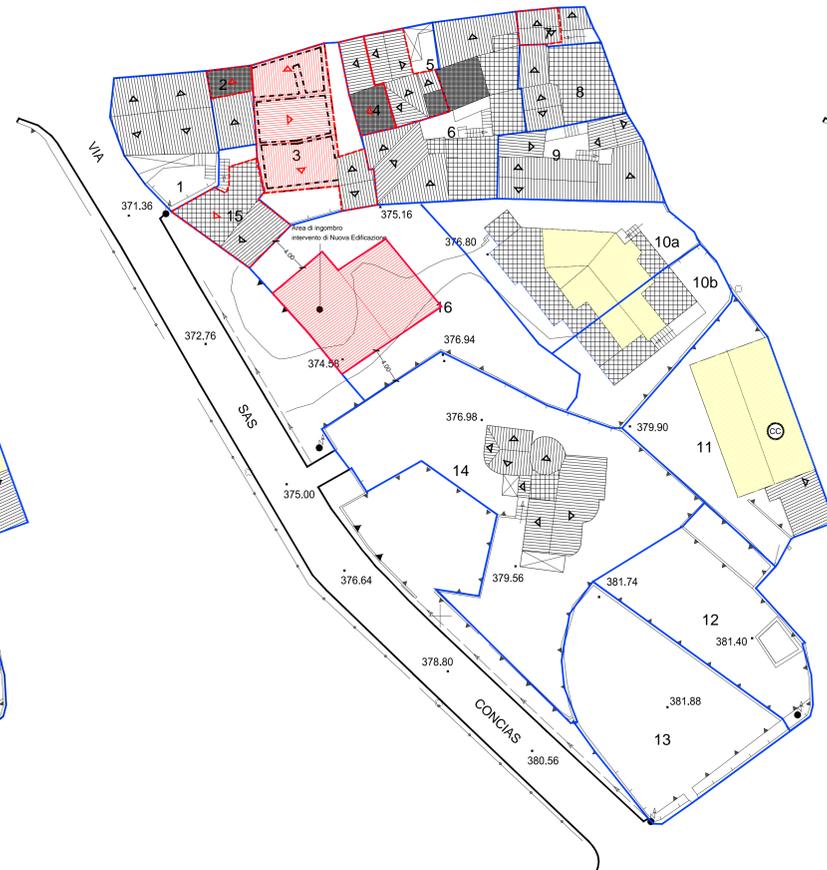

PLANIMETRIA OTTAVO LIVELLO



PIANTA COPERTURE