


LEGENDA

- 4 UNITA' EDILIZIA
- RUDERE
- CHIESA
- NUOVA EDIFICAZIONE
AMPLIAMENTO
- NUOVA COPERTURA A TETTO
- DEMOLIZIONE
- DEMOLIZIONE CON
RICOSTRUZIONE

**COMUNE DI OLIENA
(PROVINCIA DI NUORO)**

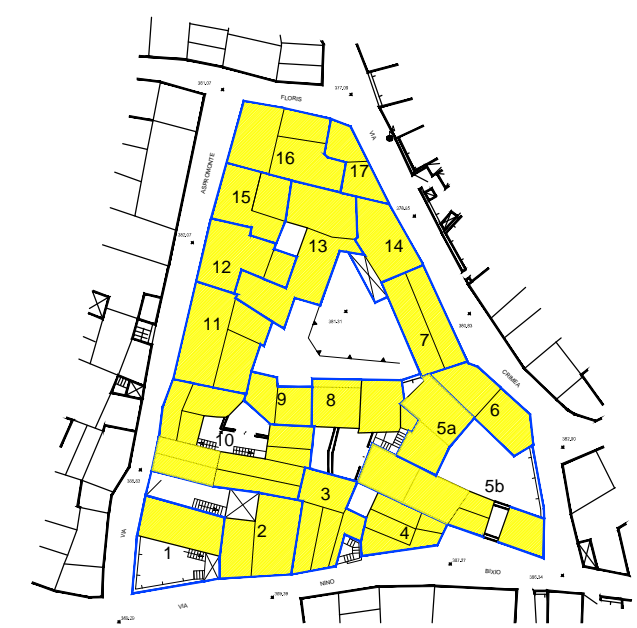

PIANO ATTUATIVO DI ISOLATO

ISOLATI n.° 33 - 37 - 49 - 59 - 63 - 64 - 66 - 67 - 70 - 78
82 - 87

ISOLATO n.° 82

PROGETTISTA:
Dott. Ing. Giovanni Mura

IL SINDACO
Francesco Capelli

IL RESPONSABILE DEL PROCEDIMENTO
Dott. Ing. Gabriele Scudu

Proposta Progettuale:
12d UNITA' EDILIZIE E PROFILO STRADALE
Scala 1: 200

STUDIO ASSOCIATO MURA - TOMASELLO
ARCHITETTURA, INGEGNERIA, URBANISTICA, VALUTAZIONE DI IMPATTO AMBIENTALE, TERRITORIO, PAESAGGIO

Data:	Dicembre 2009	Resp. Progetto:	Sanna
Archivio:	MT/0719_OLIENA	Elaborazioni:	Sanna
File:	12d_Progetto Profilo	Verificati:	G.Mura
Modello:	F981_00	Approvazioni:	G.Mura
Elaborato:	Agg. 1 del:	xxxxxx
Rev. 1 del:	xxxxxx	Agg. 2 del:	xxxxxx

