

LEGENDA

- 4 UNITA' EDILIZIA
- PIEDE
- COBERTURA A TETTO
- COBERTURA A TERRAZZO
- COBERTURA A SOLAI
- NUOVA EDIFICAZIONE/AMPLIAMENTO
- NUOVA COBERTURA A TETTO
- DEMOLIZIONE
- DEMOLIZIONE CON RICOSTRUZIONE

COMUNE DI OLIENA  
(PROVINCIA DI NUORO)

PIANO ATTUATIVO DI ISOLATO  
ISOLATI n° 01 - 06 - 08 - 11 - 12 - 17 - 18 - 21 - 23 - 29 - 39  
41 - 42 - 43 - 47 - 51 - 71 - 74 - 77 - 80 - 92


ISOLATO n° 17

PROGETTISTI: COLLABORATORI:  
Dott. Ing. Giovanni Moro Dott. Arch. Flavia Basso  
Dott. Arch. Giovanni Di Sano Dott. Arch. Giovanni Di Sano  
Dott. Arch. Maurizio Maga Dott. Arch. Maurizio Maga


IL RESPONSABILE DEL PROCEDIMENTO  
Dott. Arch. Franco Niffo

ANALISI DEL ESISTENTE E/O ESISTENZE ESISTENTE -  
PROGETTO PROGETTO  
Piantone dei vari livelli Scale 1:200


STUDIO ASSOCIATO MIRA - TORRASSILE	
Nome	Progetto
Indirizzo	Indirizzo
Città	Città
Prov.	Prov.
Telefono	Telefono
Fax	Fax
Web	Web
Partita IVA	Partita IVA
IBAN	IBAN

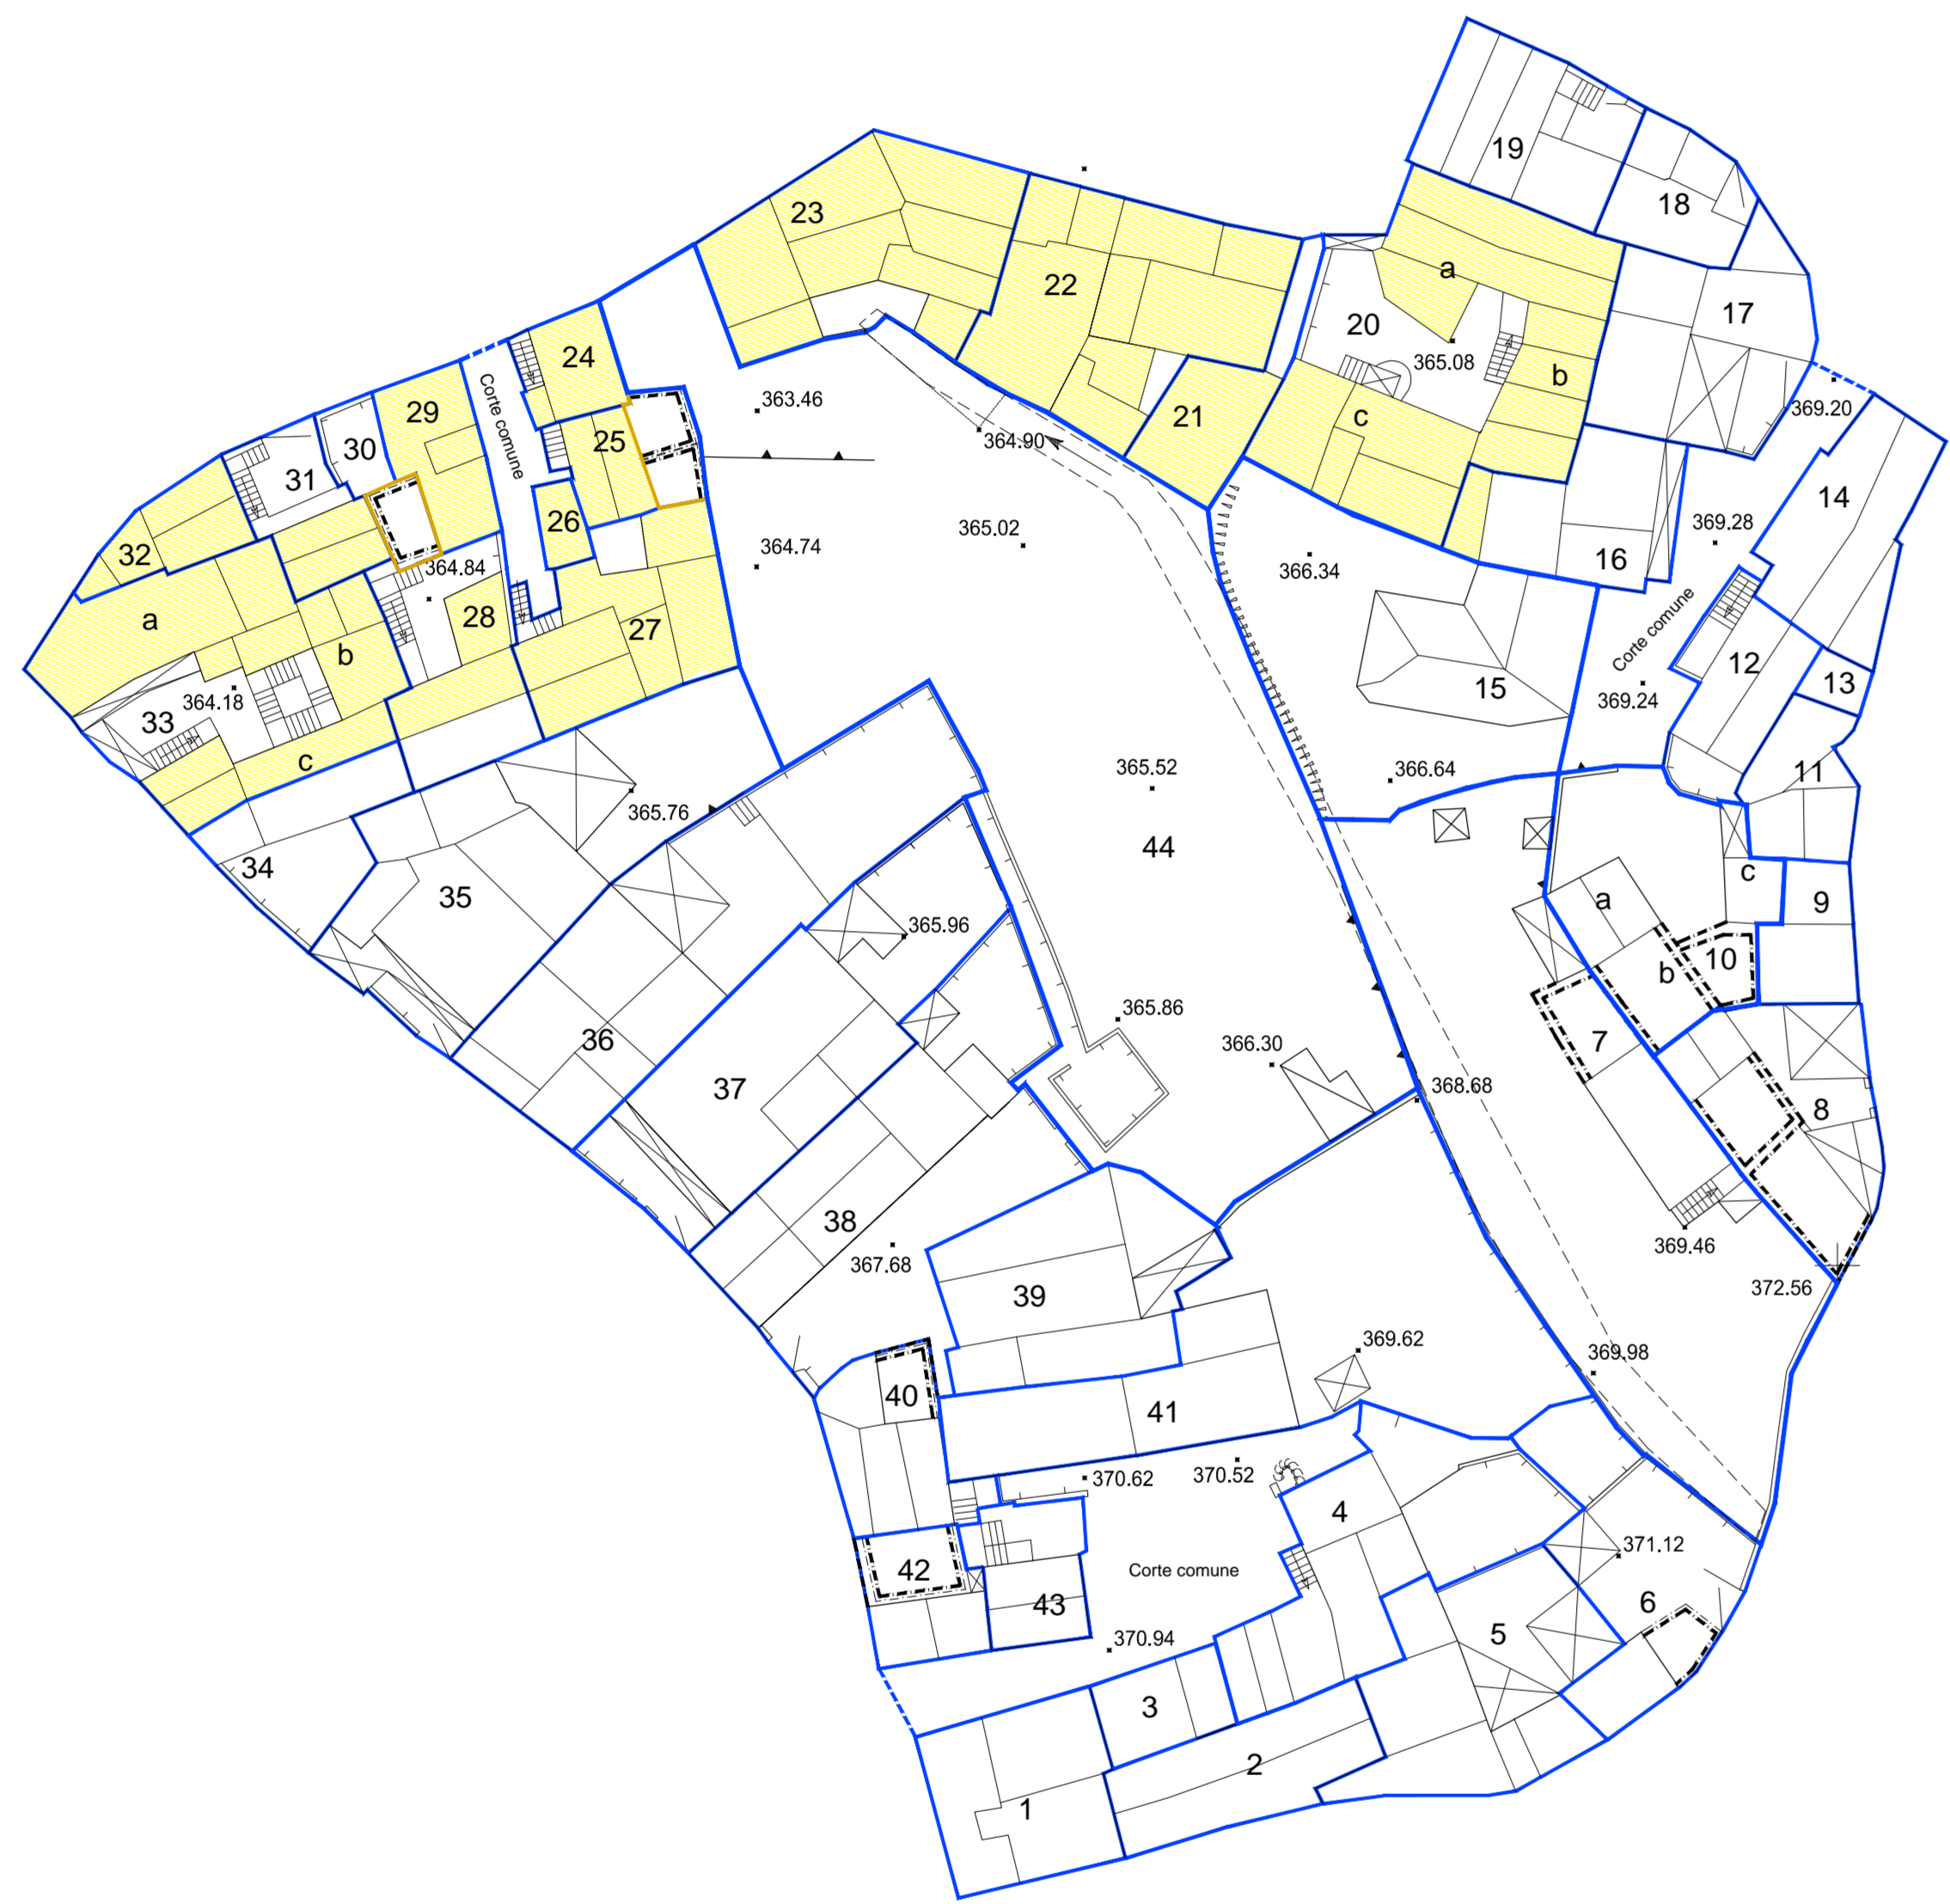


PLANIMETRIA PRIMO LIVELLO

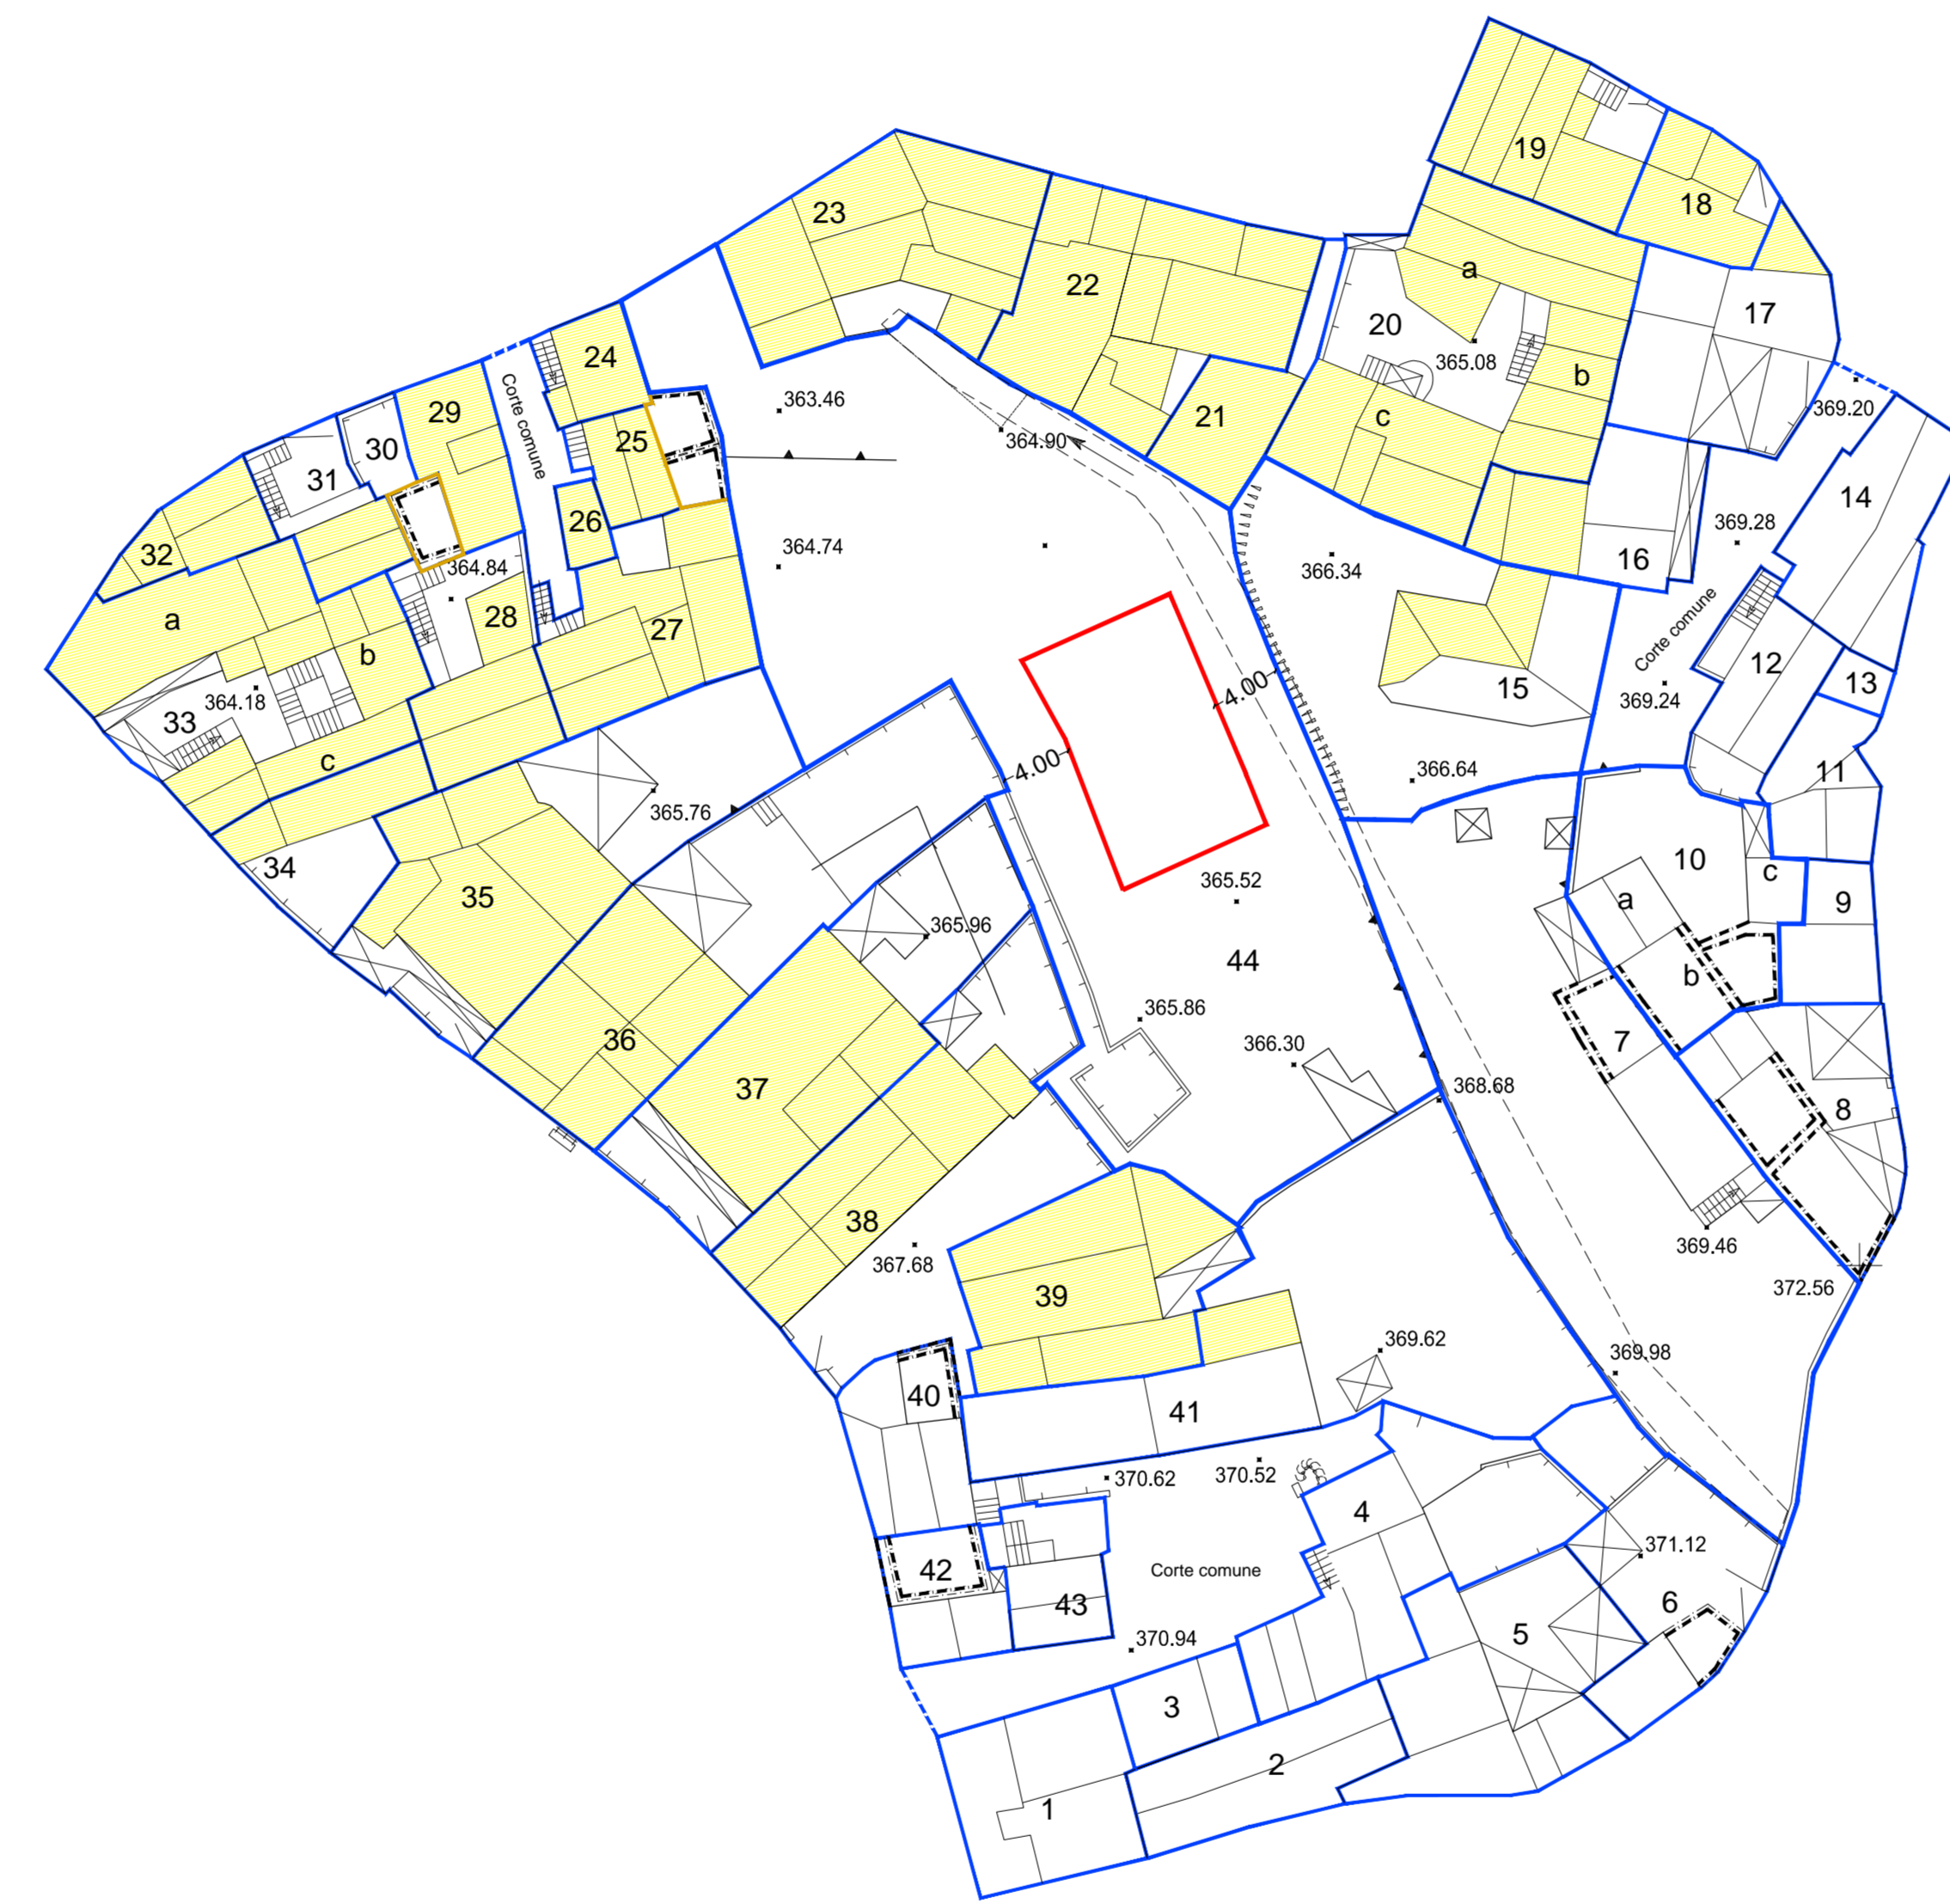

PLANIMETRIA SECONDO LIVELLO

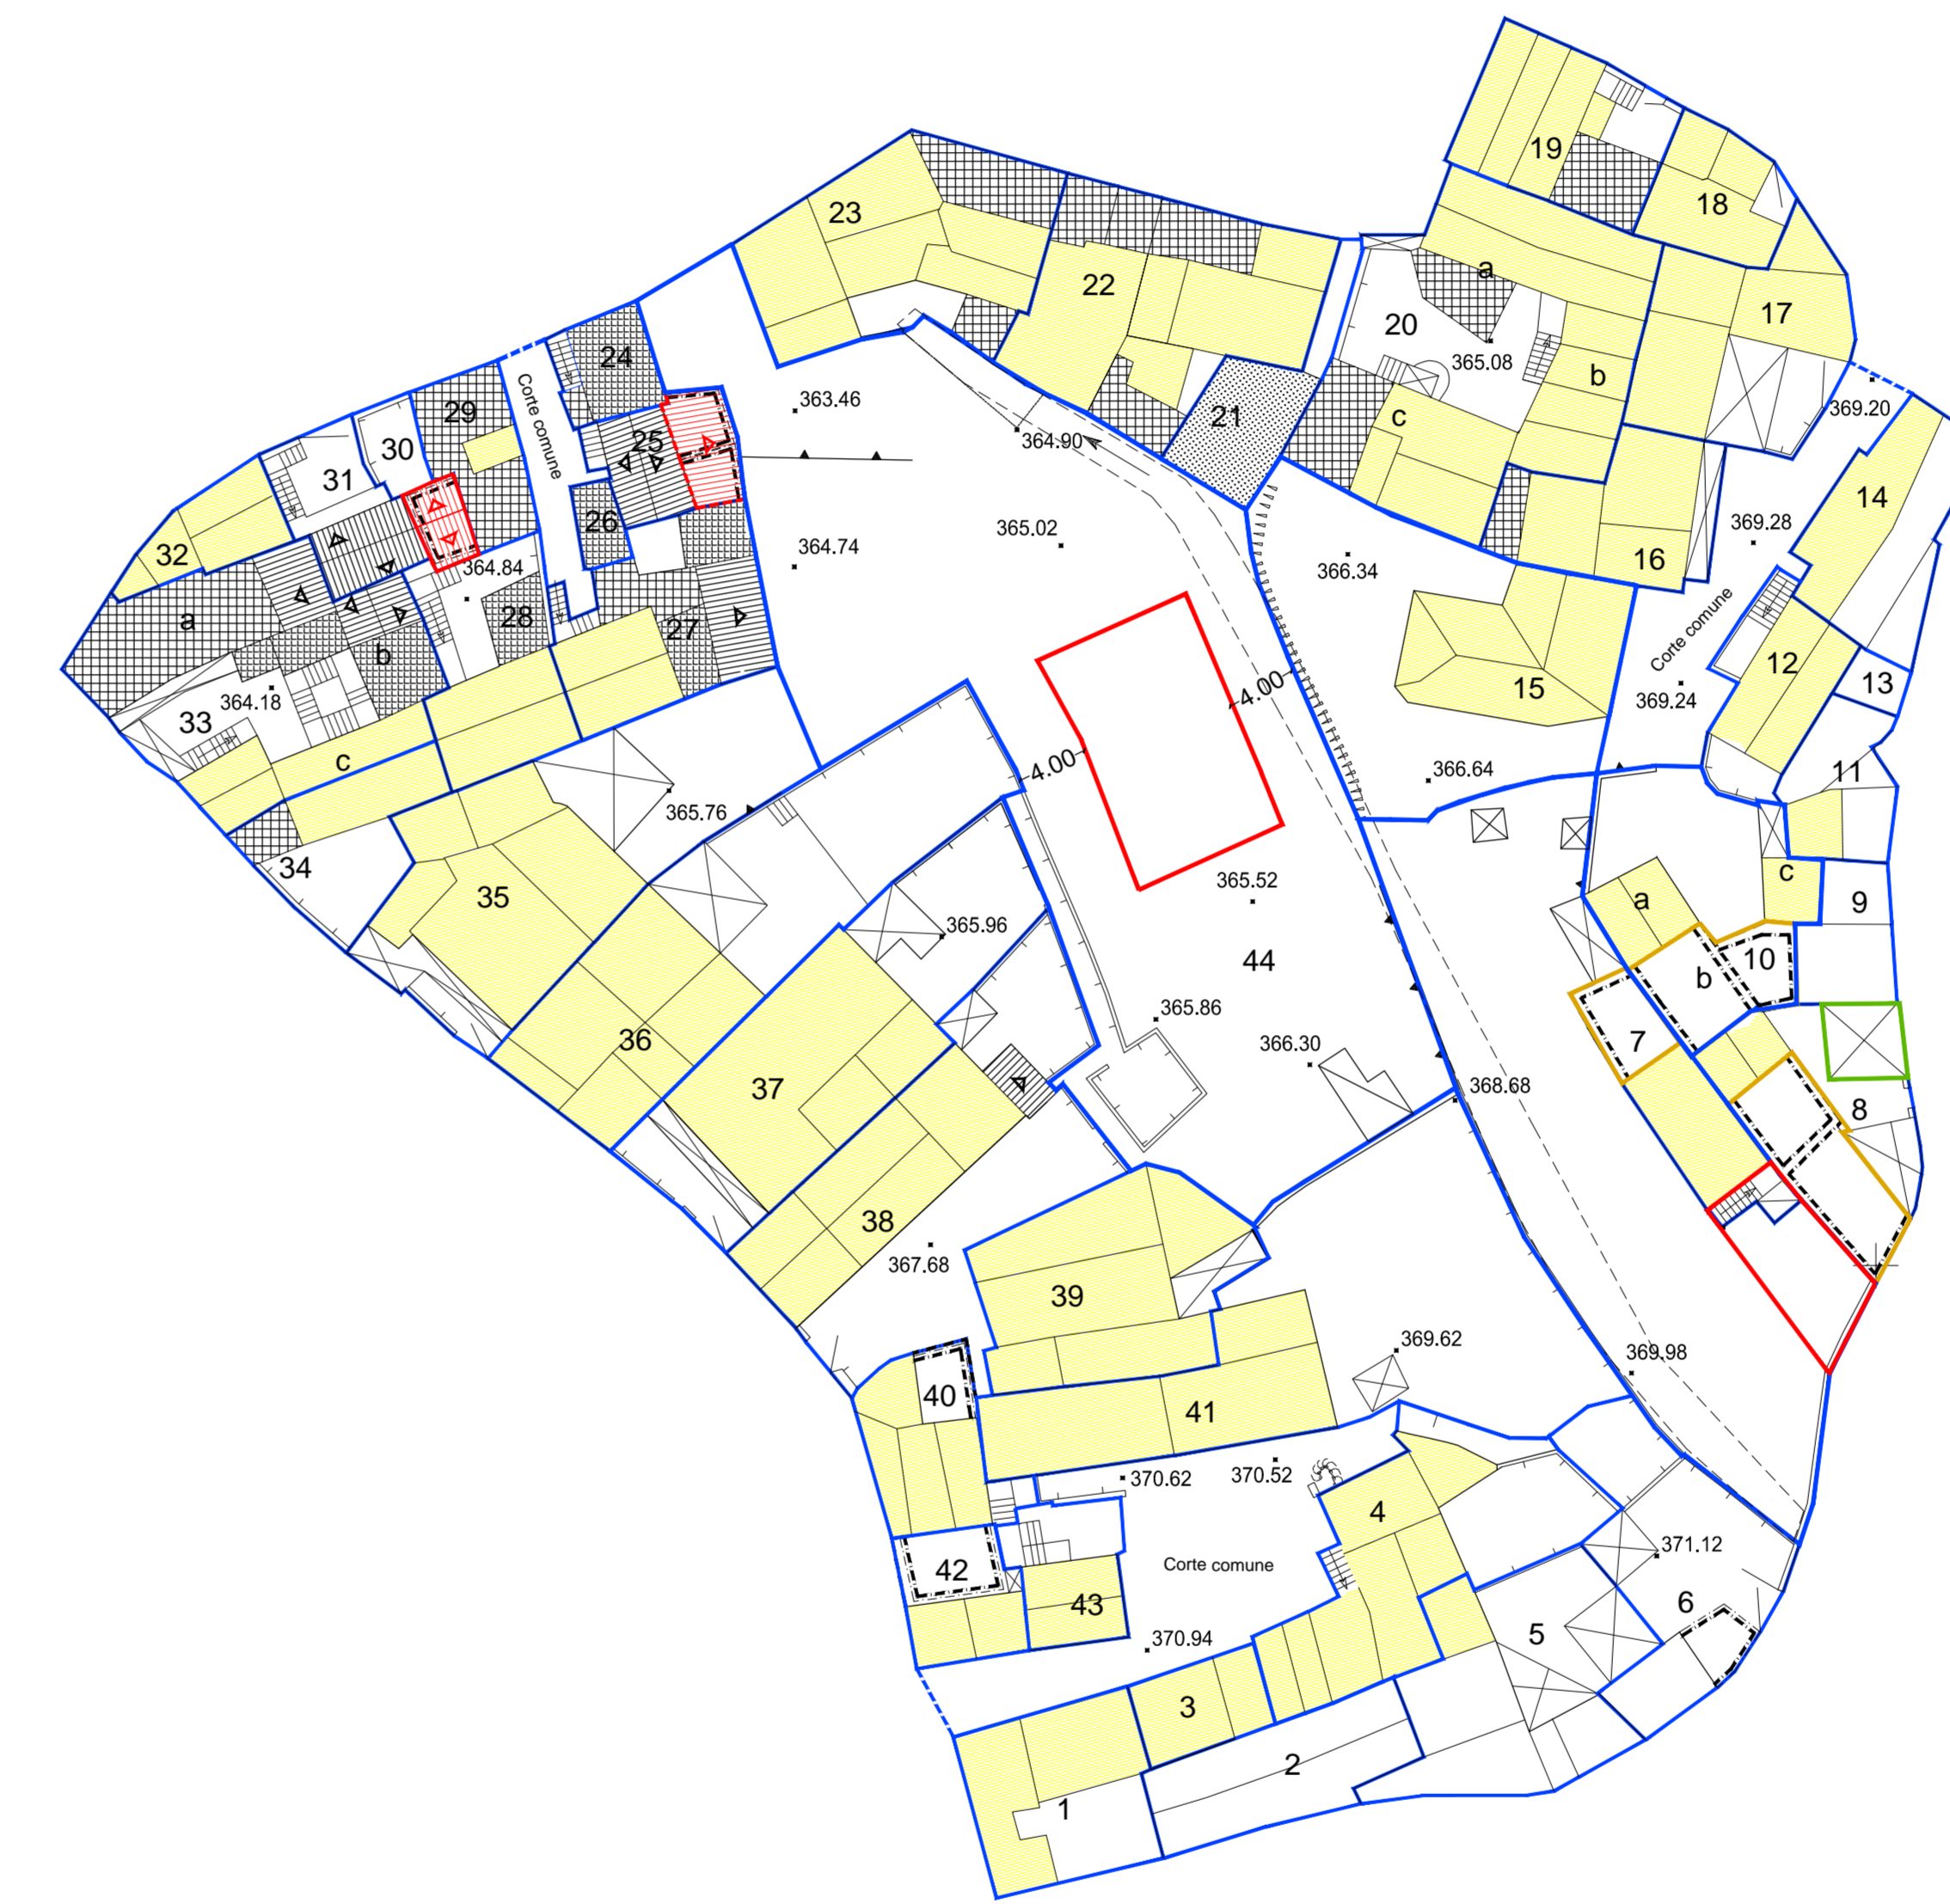

PLANIMETRIA TERZO LIVELLO

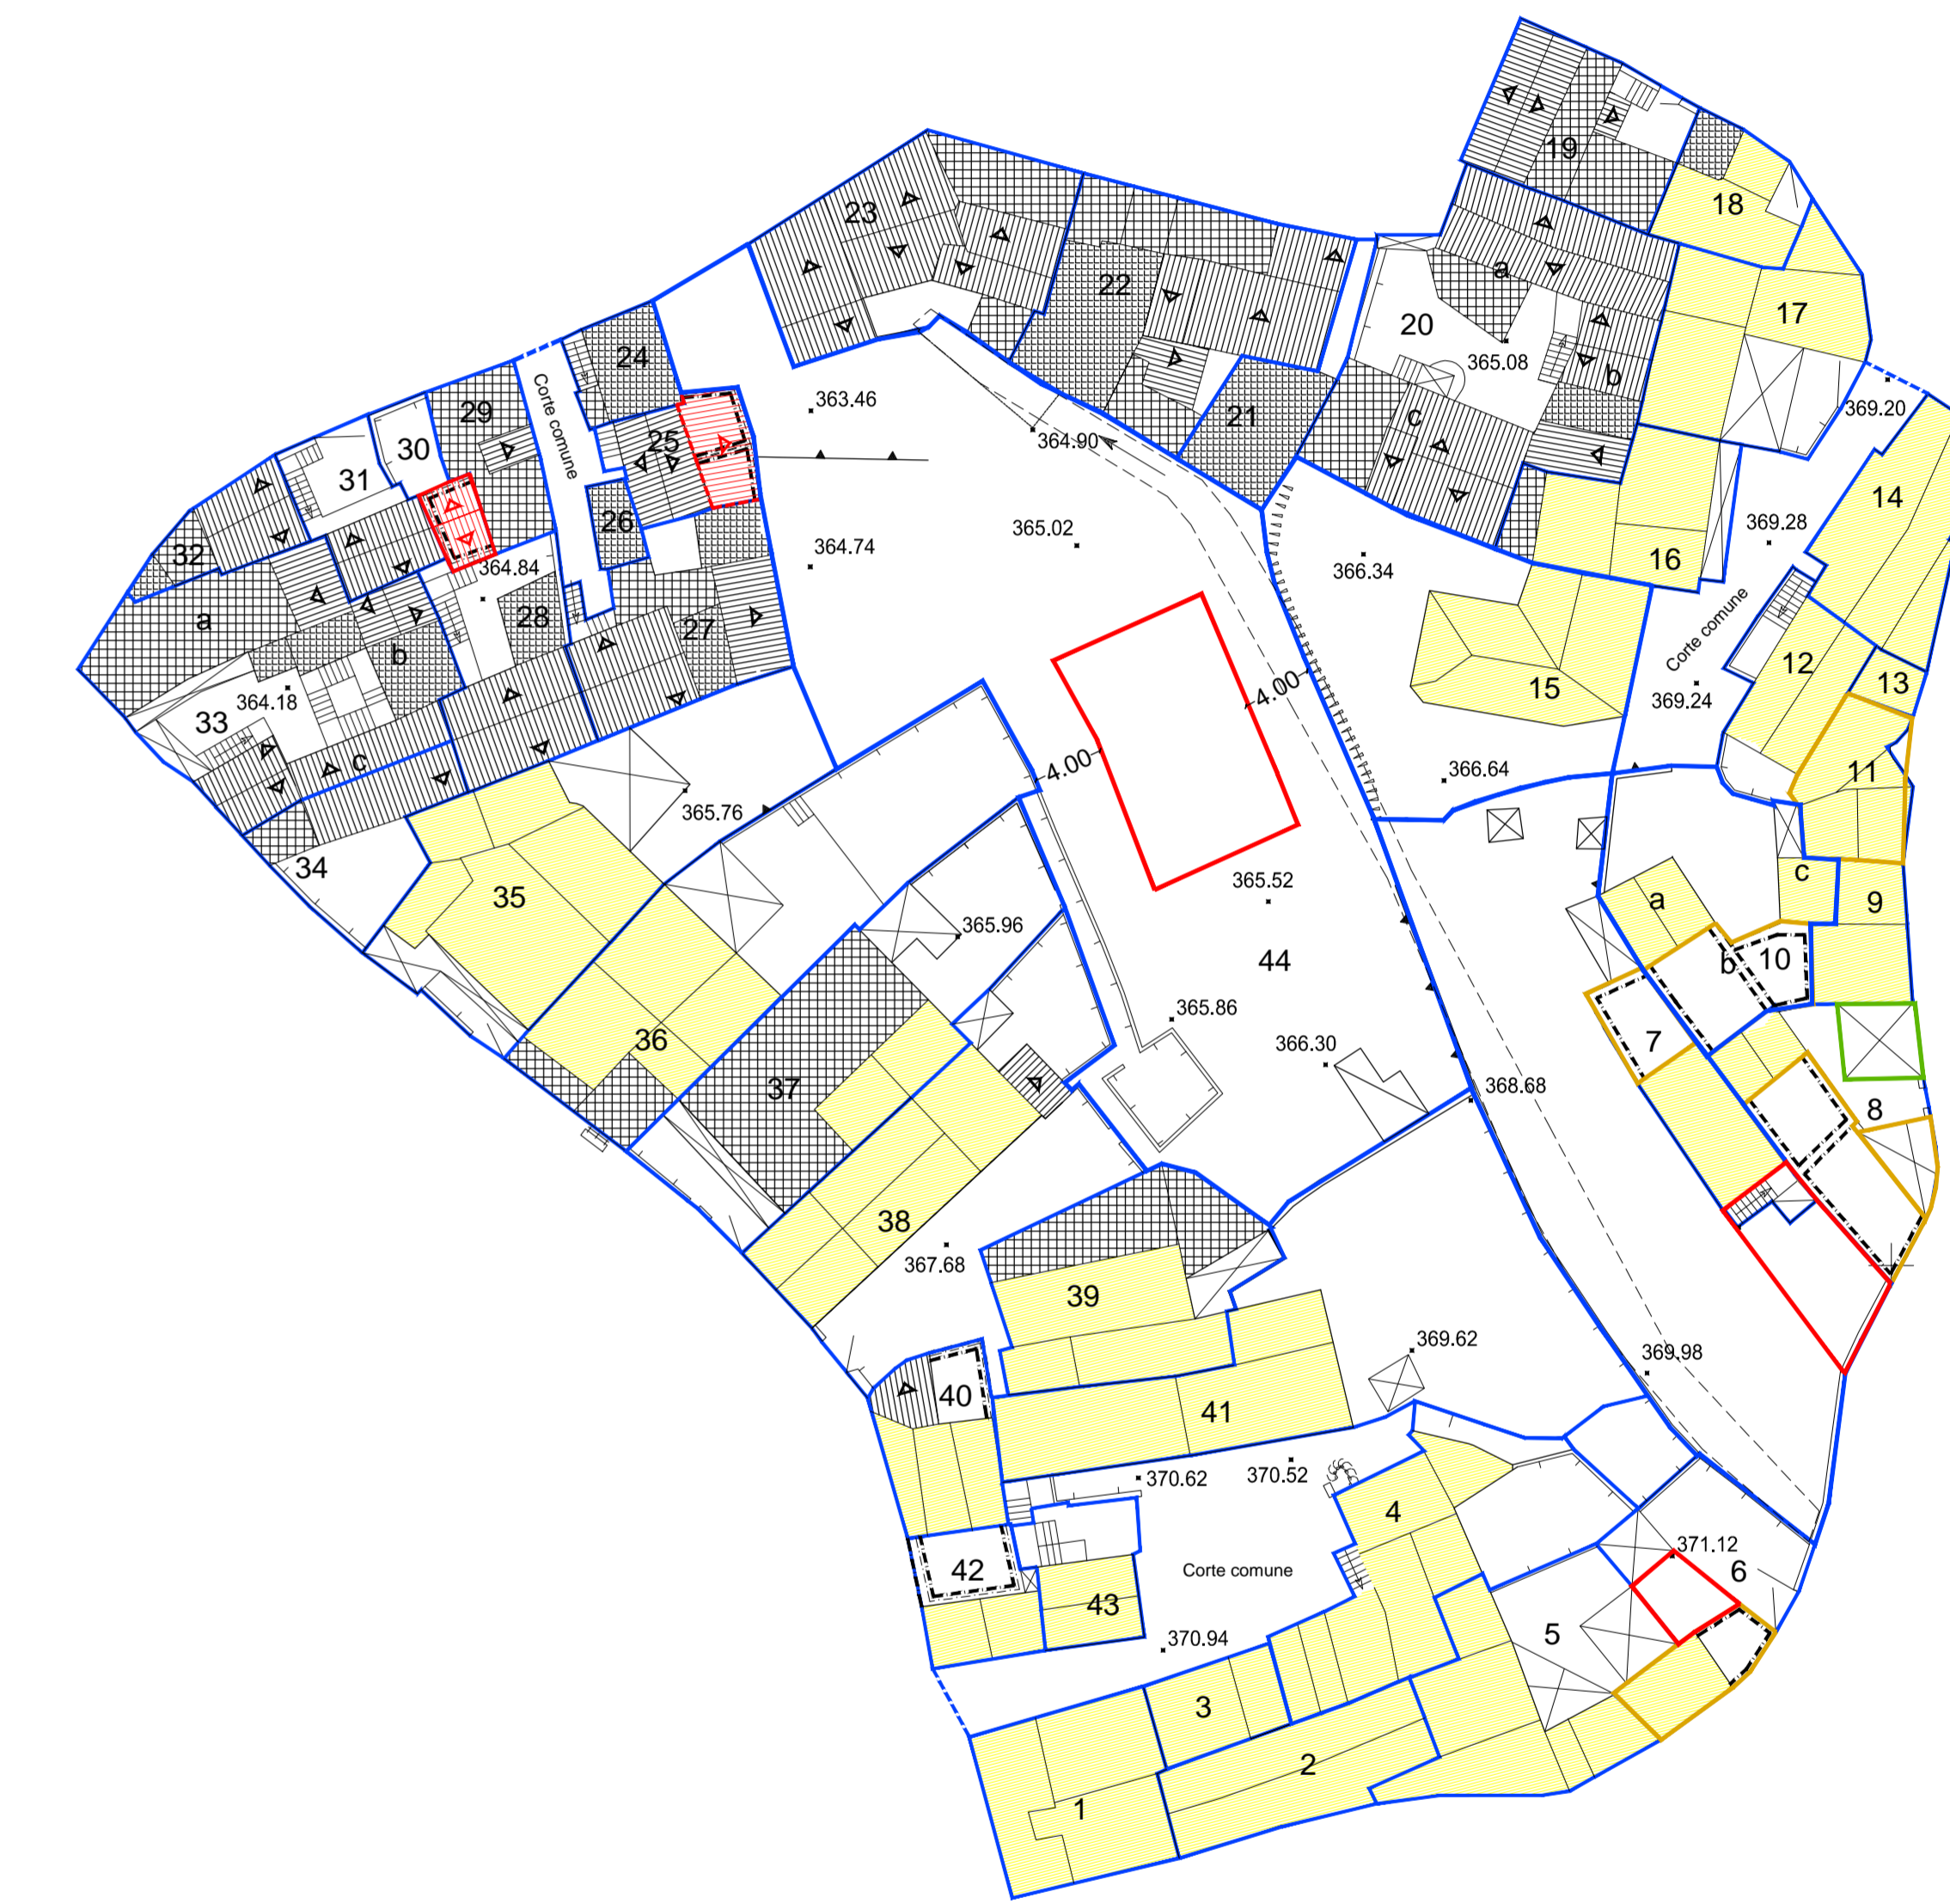

PLANIMETRIA QUARTO LIVELLO