

LEGENDA

- 4 UNITA' EDILIZIA
- RUDERE
- COPERTURA A TETTO
- COPERTURA A TERRAZZO
- COPERTURA A SOLAIO
- NUOVA EDIFICAZIONE
AMPLIAMENTO
- NUOVA COPERTURA A TETTO
- DEMOLIZIONE
- DEMOLIZIONE CON
RICOSTRUZIONE

**COMUNE DI OLIENA
(PROVINCIA DI NUORO)**

PIANO ATTUATIVO DI ISOLATO
ISOLATI n.° 01-02-35-60-61-72

ISOLATO n.° 60

PROGETTISTA: Dot. Ing. Giovanni Mura
COLLABORATORE: Dot. Pian. Elena Bortis
Dot. Arch. Francesco G. Sanna
Geom. Marco Cosca


IL SINDACO: Dott. Salvatore Fede
IL RESPONSABILE DEL PROCEDIMENTO: Dot. Arch. Franco Niffi

ANALISI DEL TESSUTO EDILIZIO ESISTENTE -
PROPOSTA PROGETTUALE
Planimetrie dei vari livelli


Scala 1:200

05c STUDIO ASSOCIATO MURA - TOMASELLO


Data:	04.04.2005	Resp. Progetto:	F. Sanna
Architettura:	STUDIO OLIENA	Elaborazione:	E. Bortis
Titolo:	urbanistica	Verifica:	C. Cosca
Modello:	PAI 00	Approvazione:	C. Mura
Elaborato:	11.02.05	App. 1.04:	urbanistica
Rev. 1.04:	Marzo 2006	App. 2.04:	urbanistica

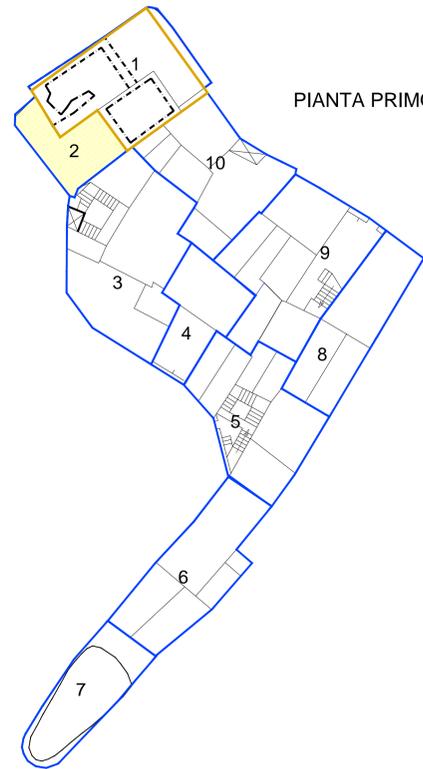


PIANTA PRIMO LIVELLO

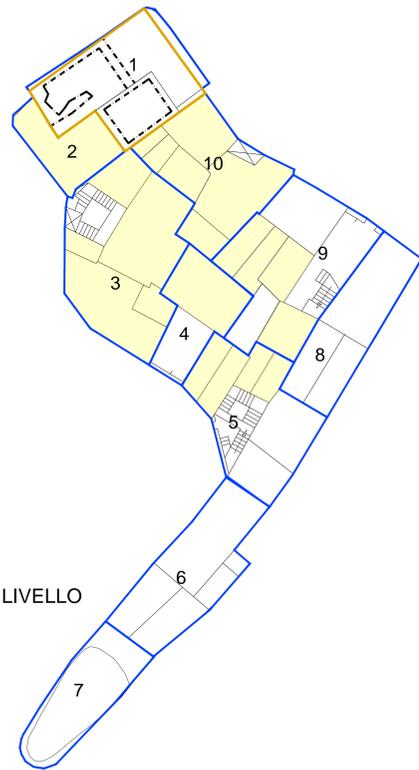


PIANTA SECONDO LIVELLO

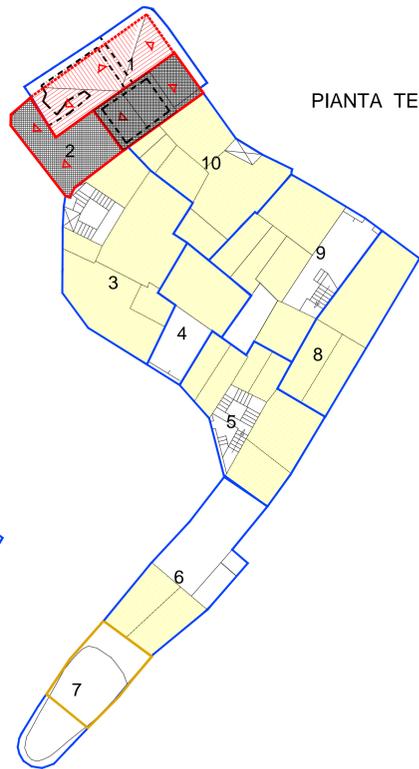


PIANTA TERZO LIVELLO

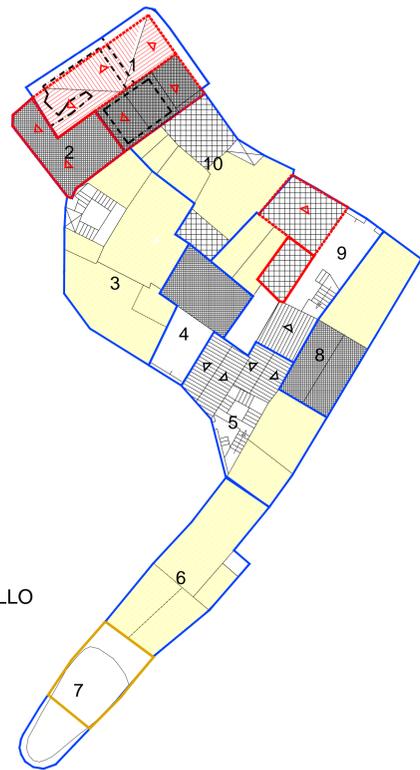


PIANTA QUARTO LIVELLO

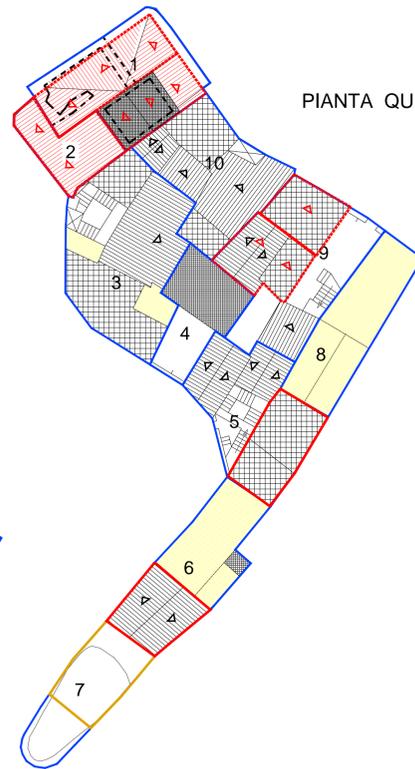

PIANTA QUINTO LIVELLO

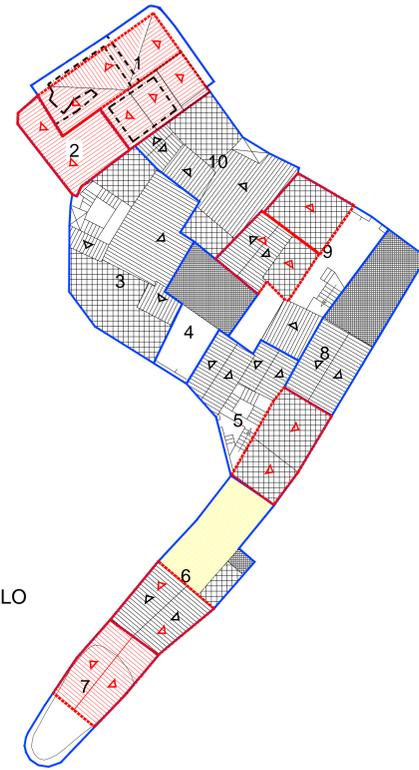

PIANTA SESTO LIVELLO

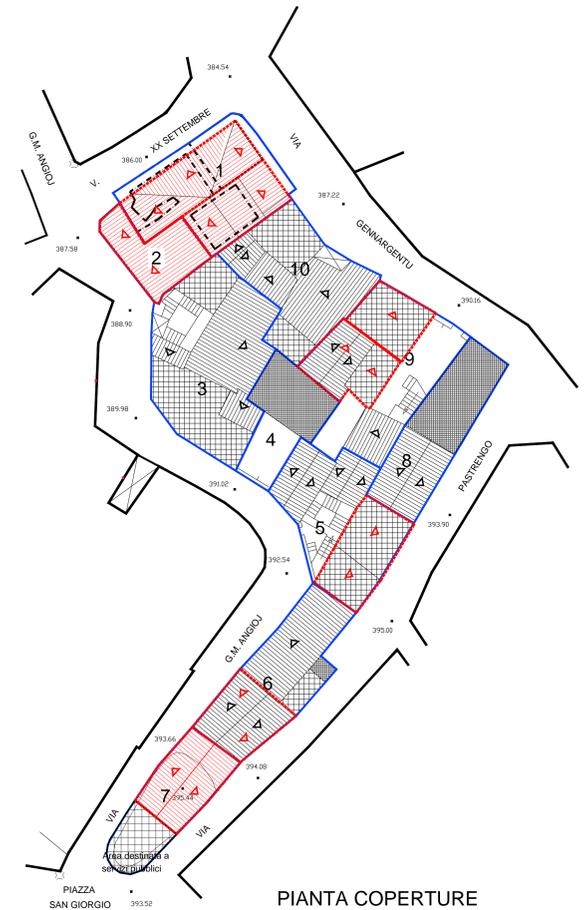

PIANTA COPERTURE