

LEGENDA

- 4 UNITA' EDILIZIA
- RUDERE
- COPERTURA A TETTO
- COPERTURA A TERRAZZO
- COPERTURA A SOLAIO
- NUOVA EDIFICAZIONE
AMPLIAMENTO
- NUOVA COPERTURA A TETTO
- DEMOLIZIONE
- DEMOLIZIONE CON
RICOSTRUZIONE

**COMUNE DI OLIENA
(PROVINCIA DI NUORO)**



PIANO ATTUATIVO DI ISOLATO
ISOLATI n.° 33 - 37 - 49 - 59 - 63 - 64 - 66 - 67 - 70 - 78
82 - 87

ISOLATO n.° 78

PROGETTISTA:
Dott. Ing. Giovanni Mura

IL SINDACO
Francesco Capelli

IL RESPONSABILE DEL PROCEDIMENTO
Dott. Ing. Gabriele Scudu


Proposta Progettuale:
11e1 PLANIMETRIE DEI VARI LIVELLI
Scala 1:200

STUDIO ASSOCIATO MURA - TOMASELLO
ARCHITETTURA - INGEGNERIA - URBANISMO - INTERI - PAESAGGIO - PIANIFICAZIONE - PROGETTO ESECUTIVO


Data:	Dicembre 2009	Resp. Progetto:	Samu
Architetto:	MEP/108 - OLIENA	Elaborazione:	Samu
File:	11e1_Progetto planimetrie	Verifica:	G.Mura
Modello:	F981_09	Approvazione:	G.Mura
Elaborato:	-----	App. 1 del:	xxxxxx
Rev. 1 del:	xxxxxx	App. 2 del:	xxxxxx




PRIMO LIVELLO

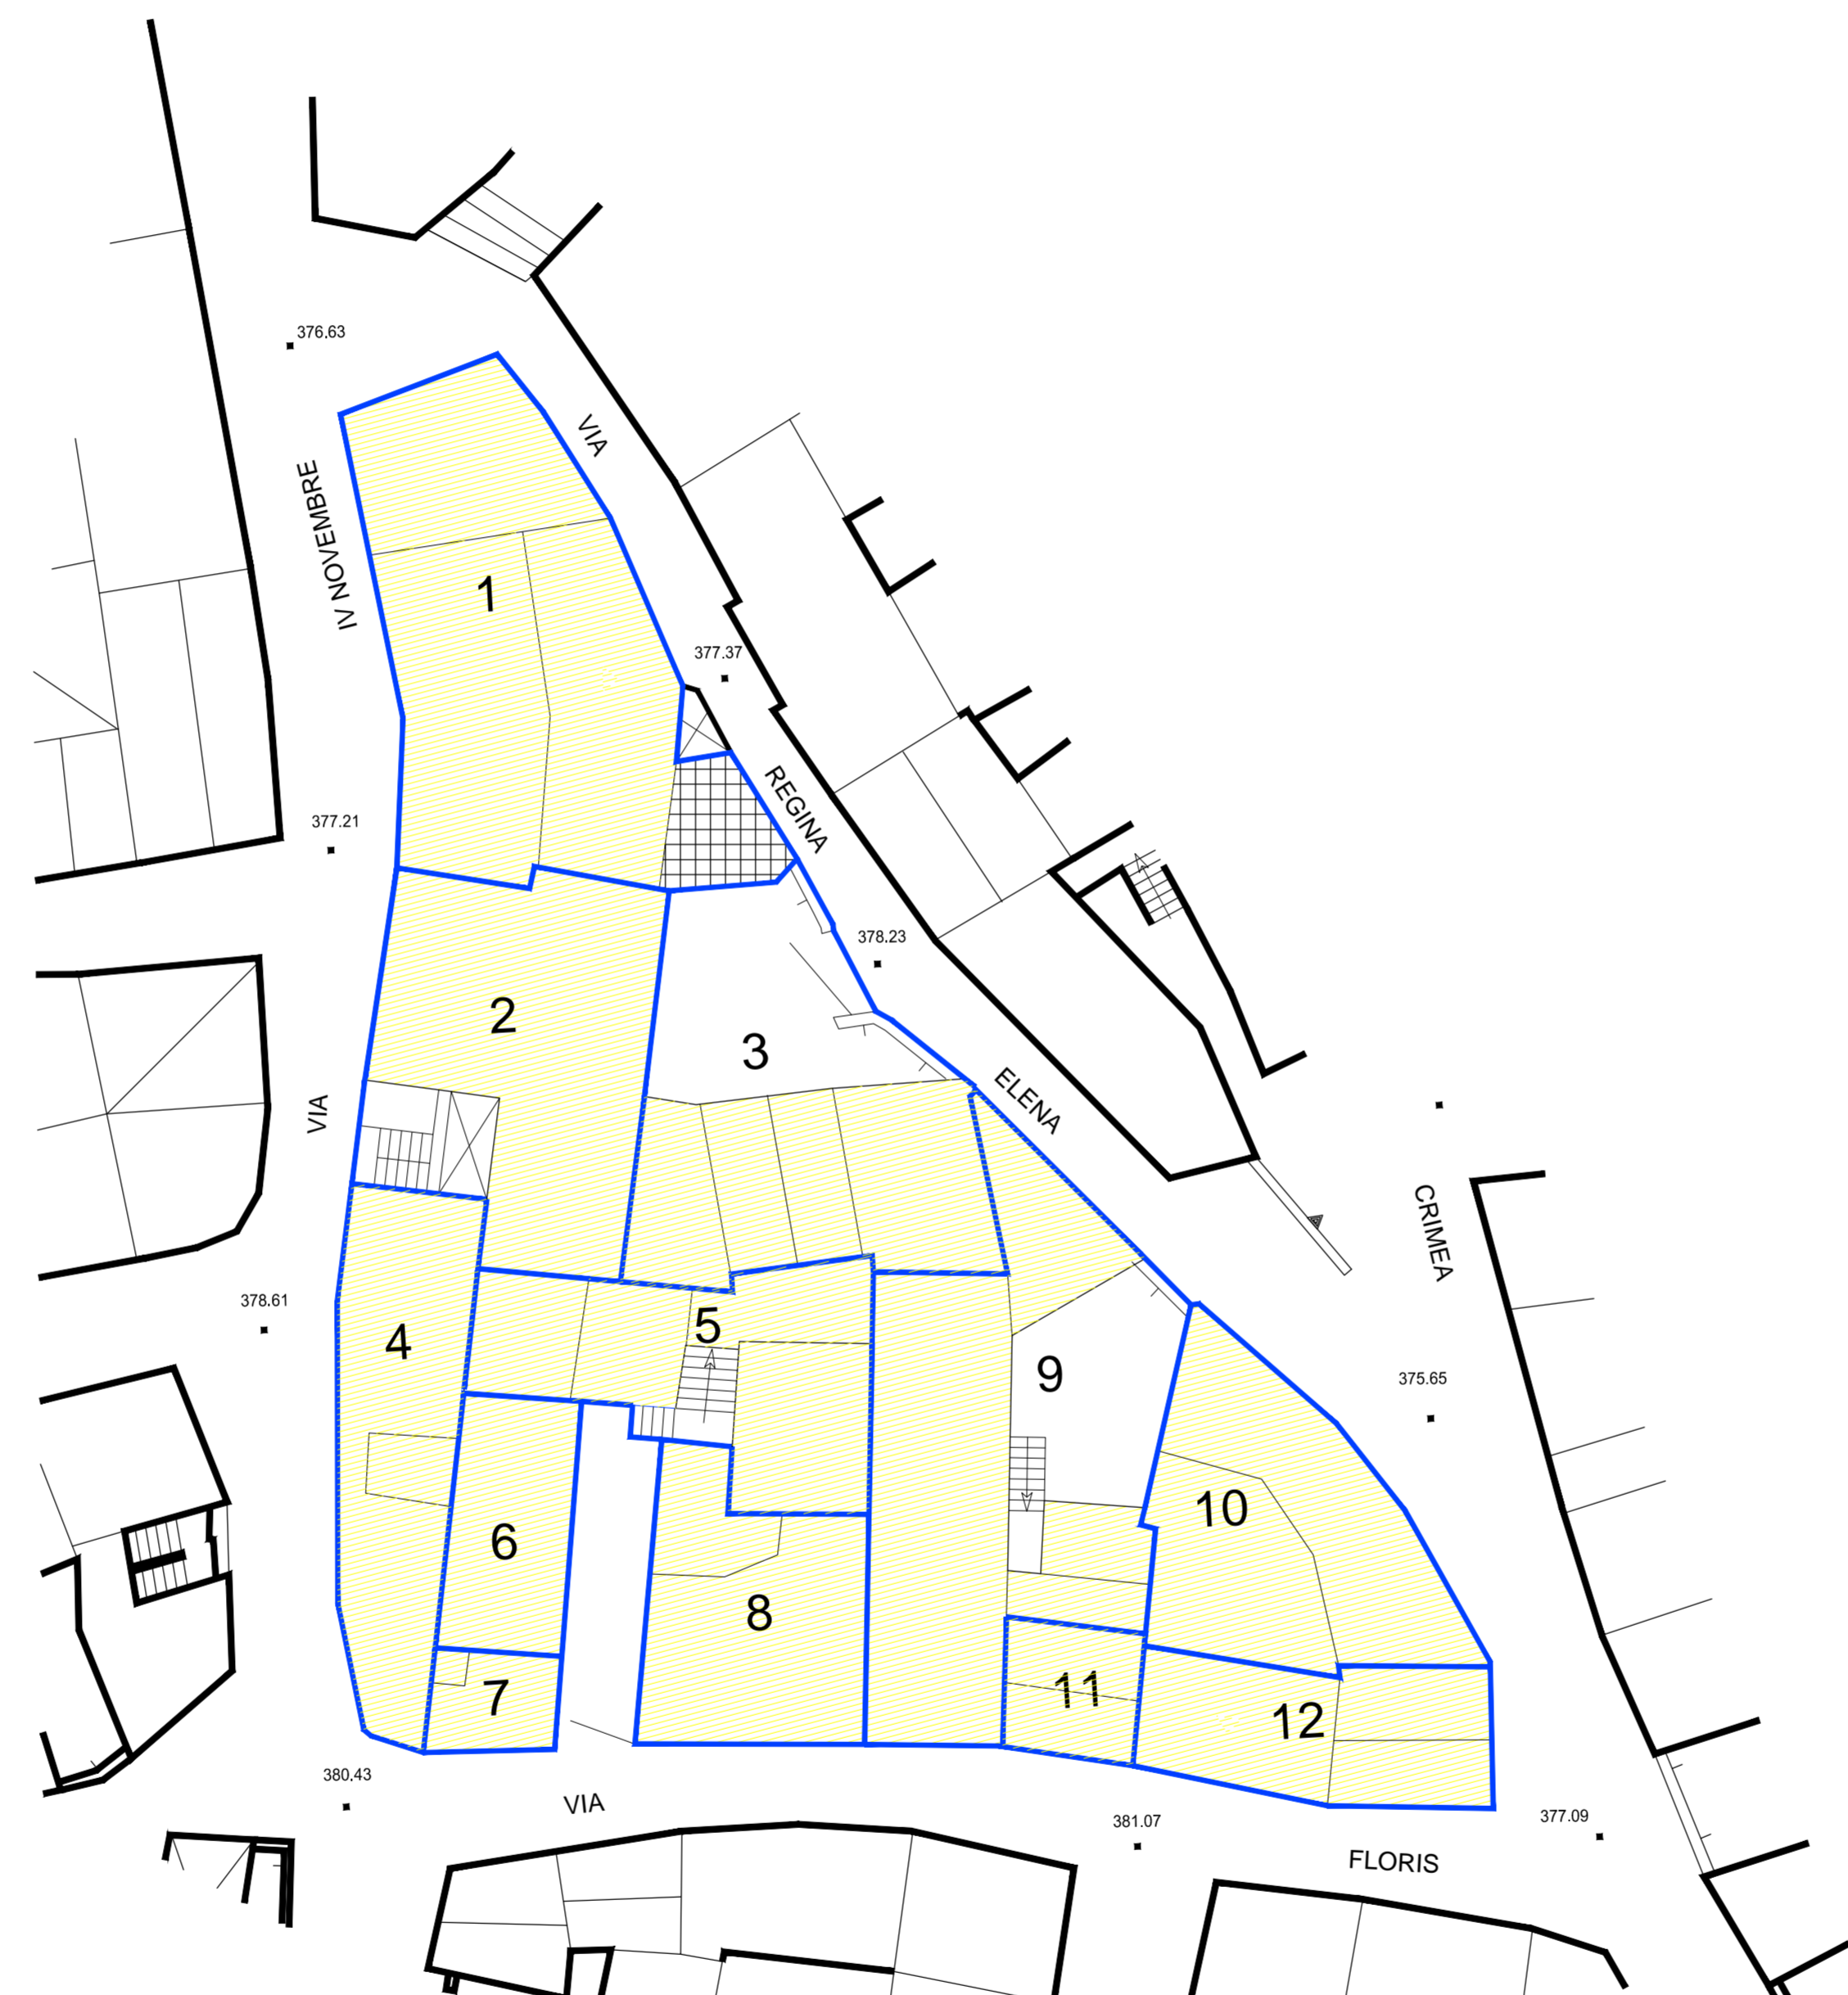

SECONDO LIVELLO

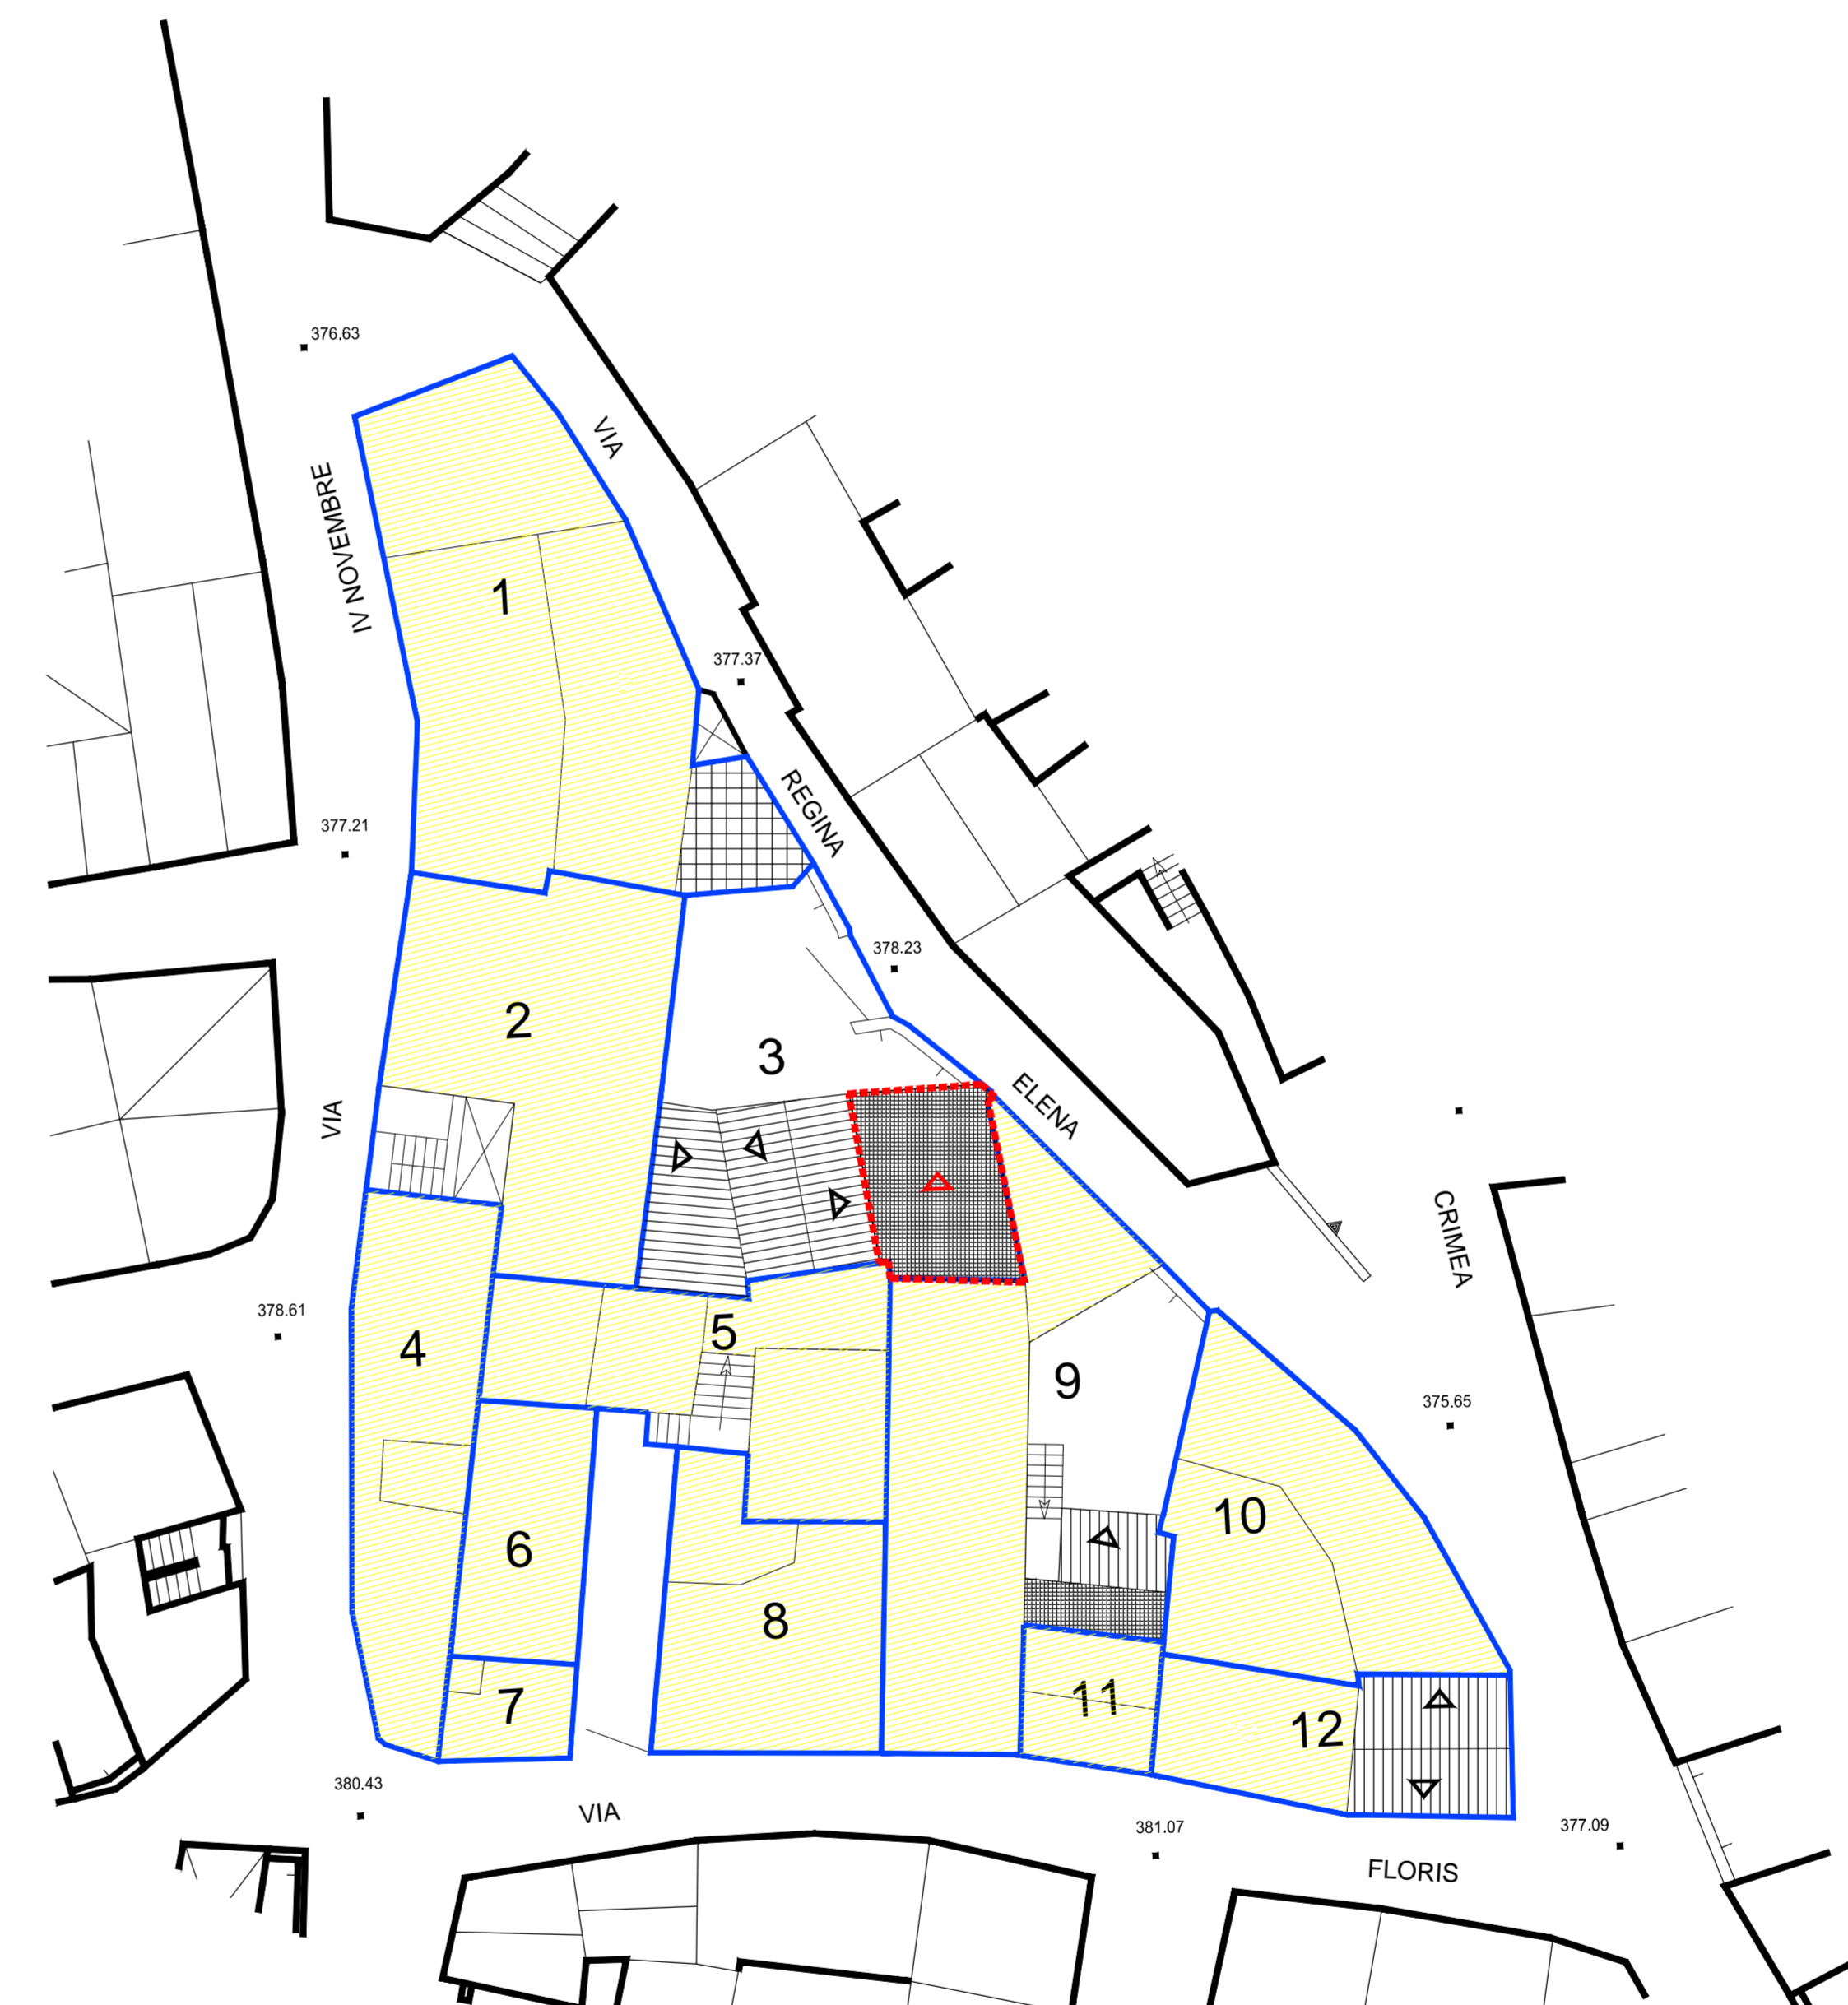

TERZO LIVELLO

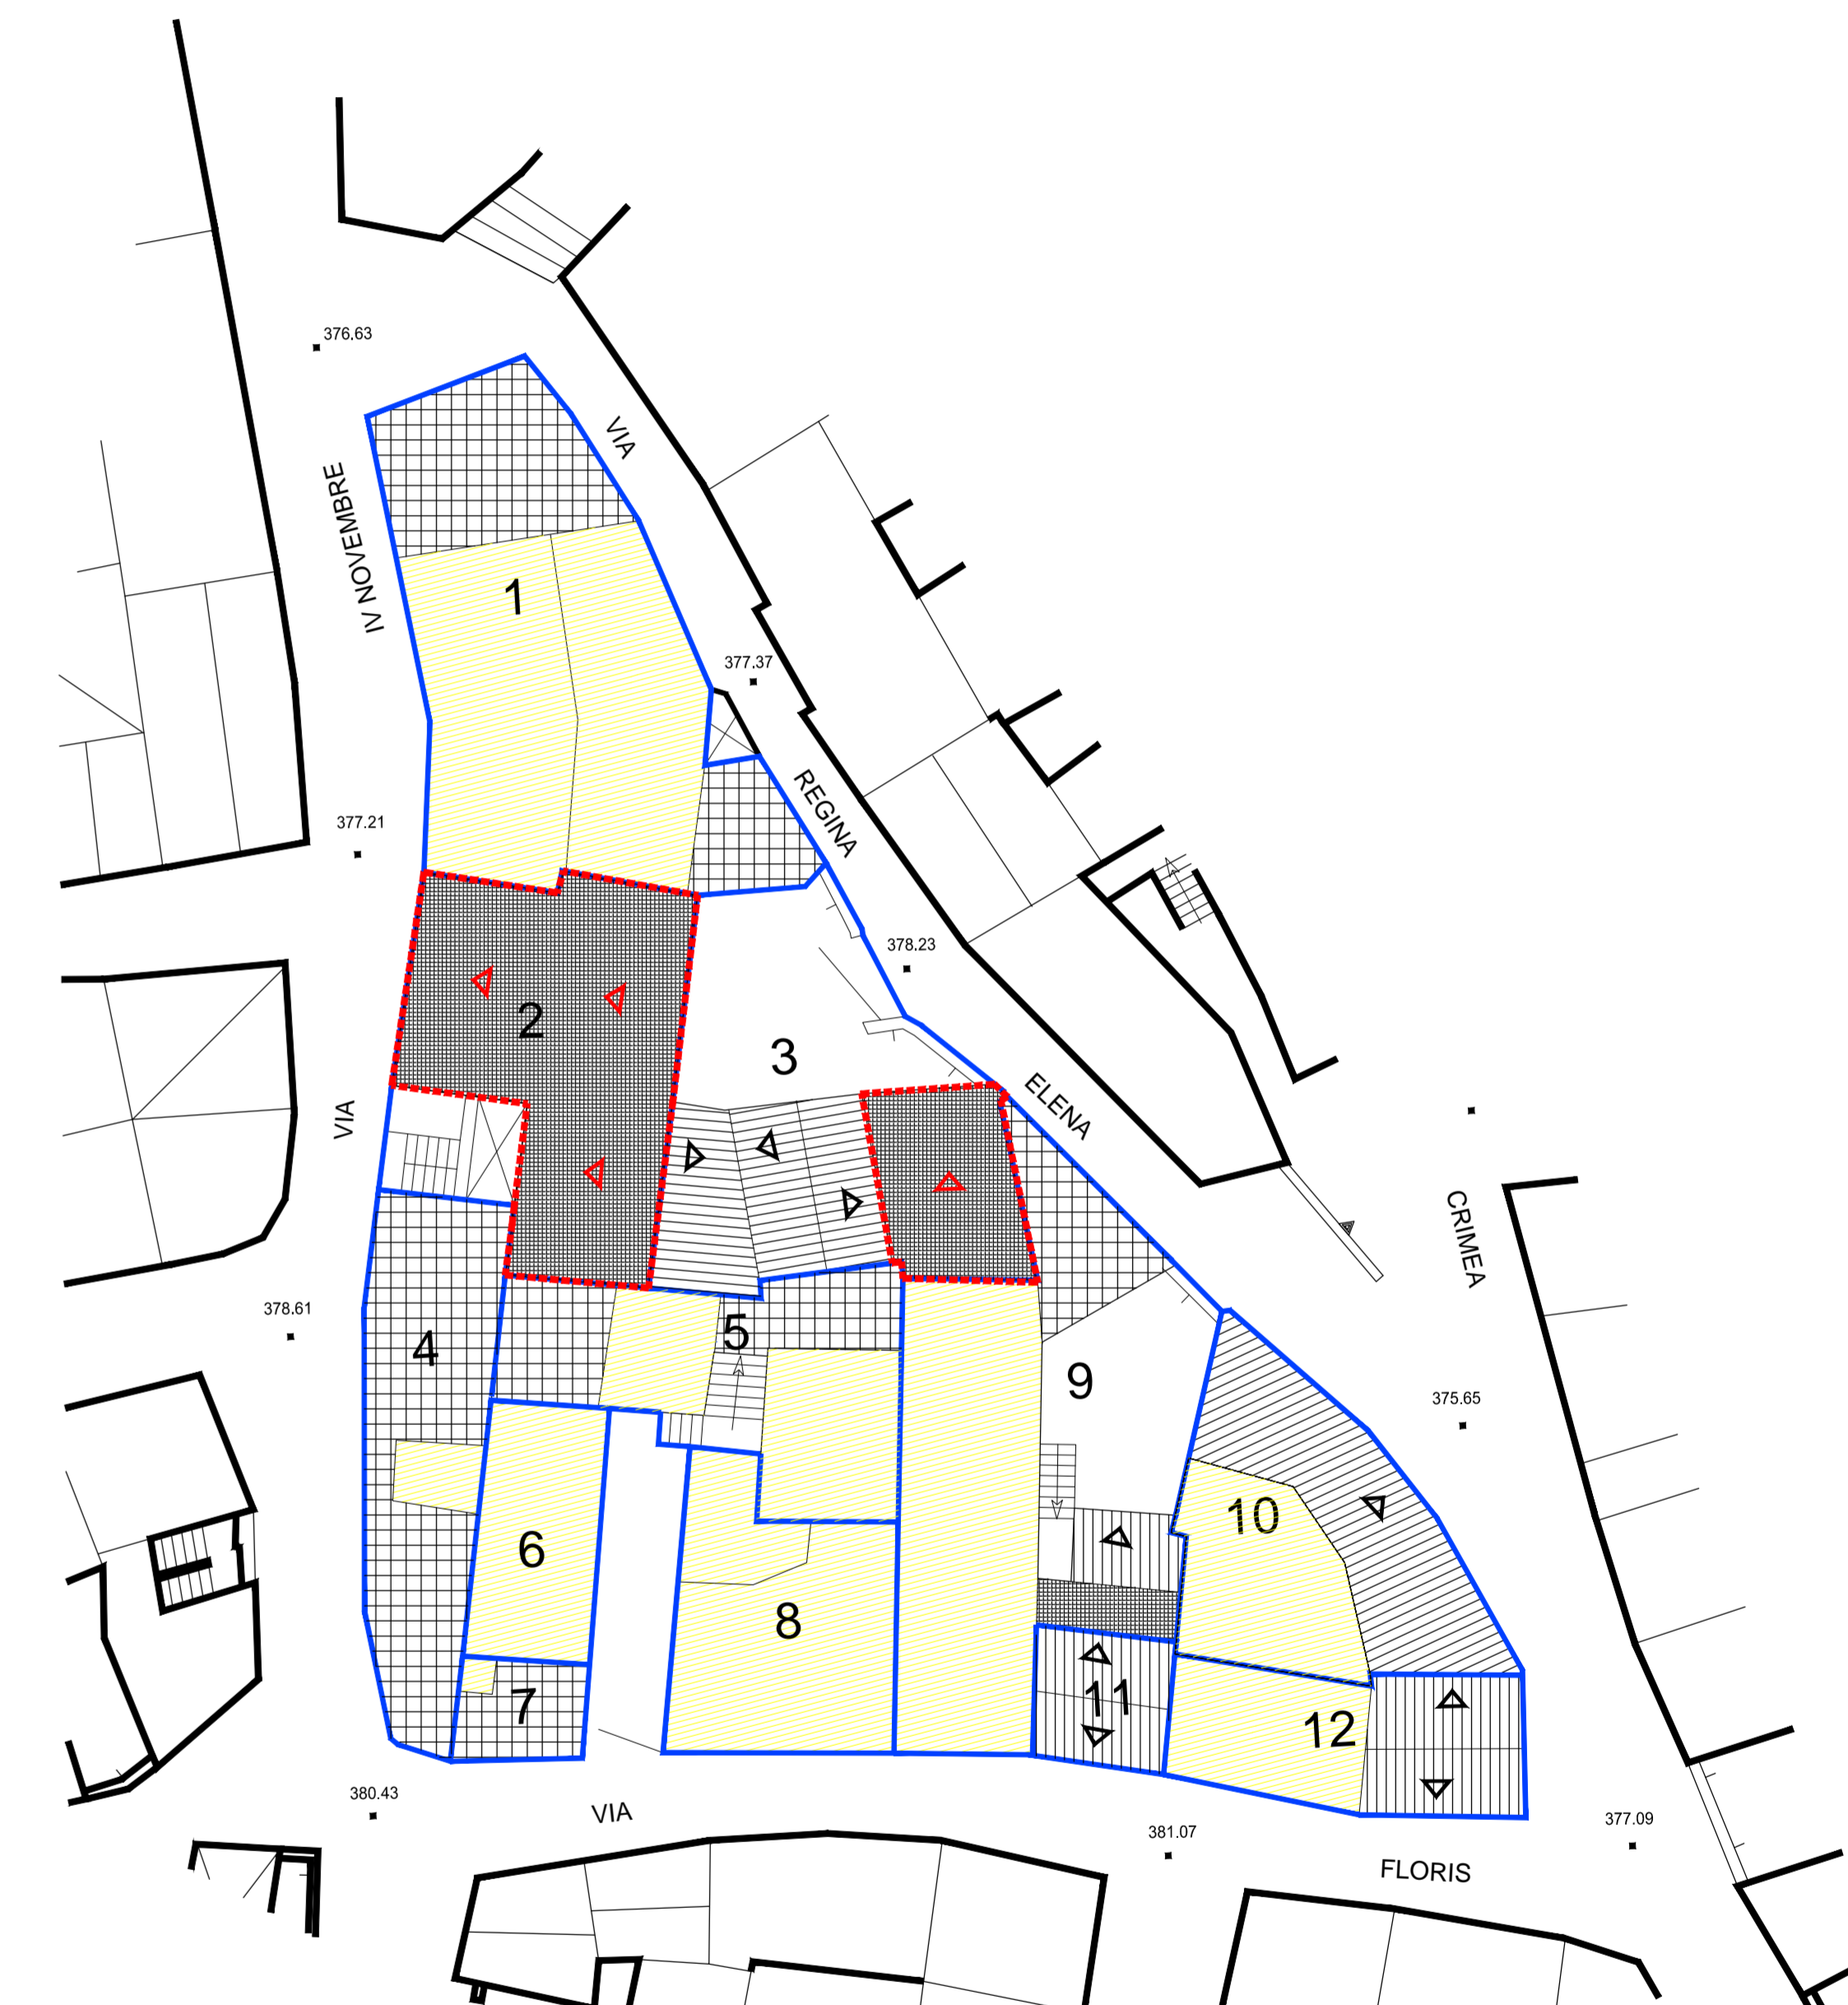

QUARTO LIVELLO