

LEGENDA

- 4 UNITA' EDILIZIA
- RUDERE
- COPERTURA A TETTO
- COPERTURA A TERRAZZO
- COPERTURA A SOLAIO
- NUOVA EDIFICAZIONE
AMPLIAMENTO
- NUOVA COPERTURA A TETTO
- DEMOLIZIONE
- DEMOLIZIONE CON
RICOSTRUZIONE

**COMUNE DI OLIENA
(PROVINCIA DI NUORO)**

PIANO ATTUATIVO DI ISOLATO
ISOLATI n.° 01-02-35-60-61-72

ISOLATO n.° 72


PROGETTISTA: Dot. Ing. Giovanni Mira
COLLABORATORI: Dot. Pian. Elisa Boreas, Dot. Arch. Francesco G. Sama, Geom. Marco Cosca

IL SINDACO: Dot. Salvatore Fele
IL RESPONSABILE DEL PROCEDIMENTO: Dot. Arch. Franco Niffoi


07c1 ANALISI DEL TESSUTO EDILIZIO ESISTENTE - PROPOSTA PROGETTUALE
Planimetrie dei vari livelli
Scala 1:200

STUDIO ASSOCIATO MIRA - TOMASELLO
ARCHITETTURA, INGEGNERIA, LOGISTICA, SPAZIO E QUALITÀ DEL TERRITORIO


Data:	04/04/2005	Descr. Progetto:	Edilizia
Architetto:	MIRA, OLIENA	Edificatore:	E. Boreas
File:	xxxxx	Verifica:	C. Mira
Modello:	P301_05	Approvazione:	C. Mira
Elaborato:	21.02.07	App. 1.00:	xxxxx
Rev. 1.00:	xxxxx	App. 2.00:	xxxxx

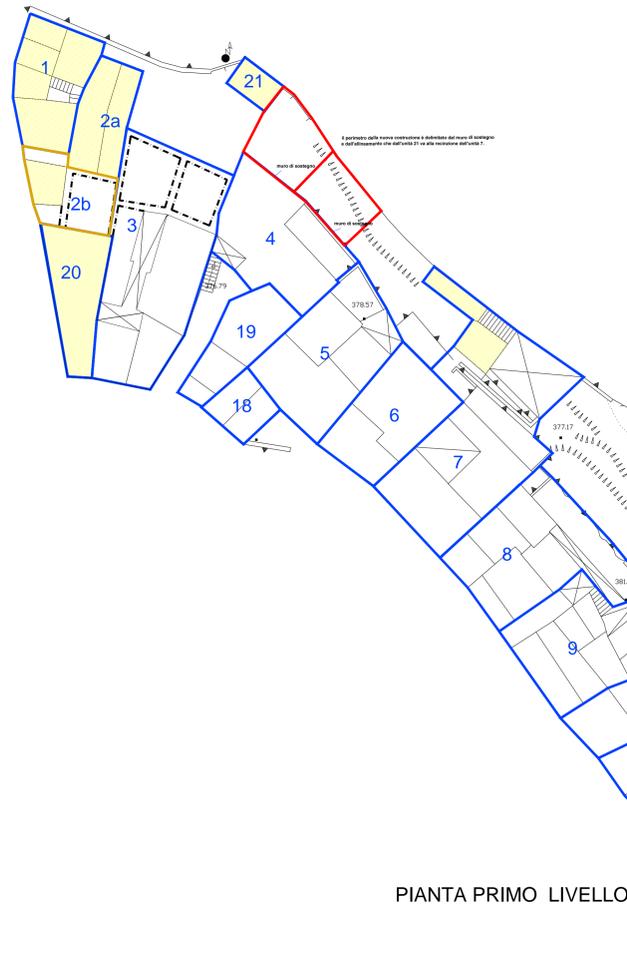


PIANTA PRIMO LIVELLO

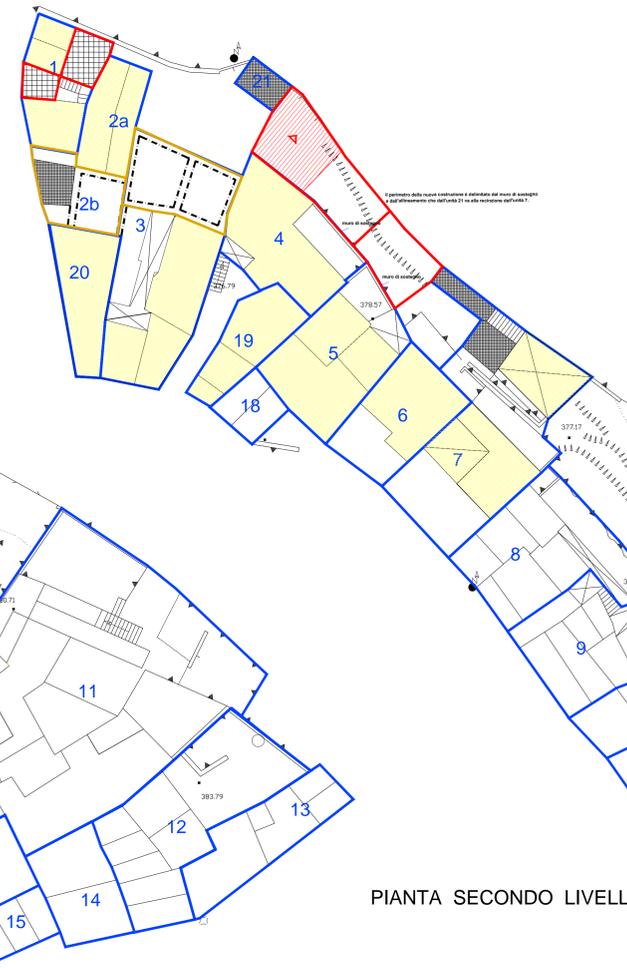

PIANTA SECONDO LIVELLO

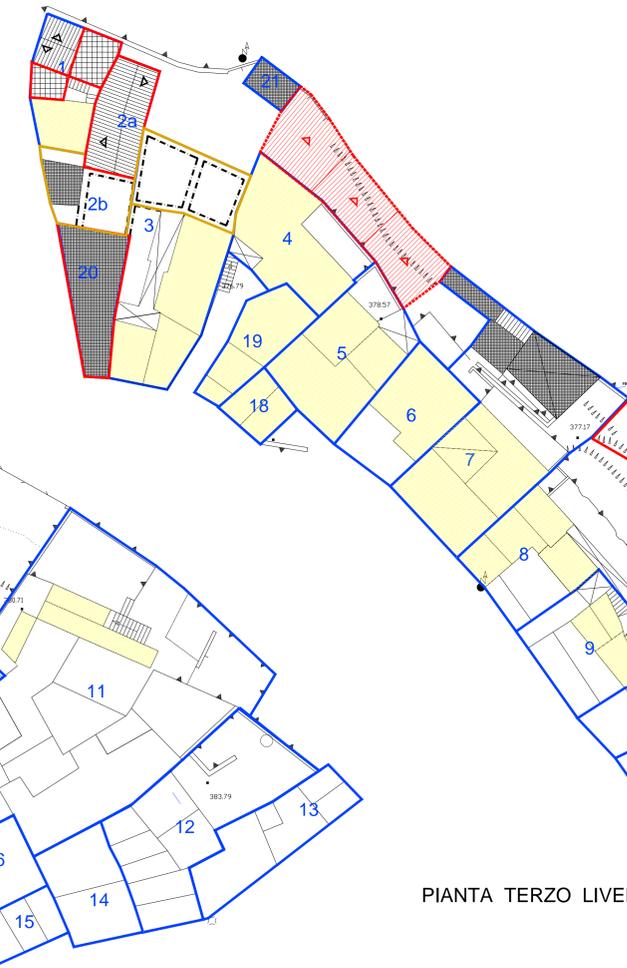

PIANTA TERZO LIVELLO

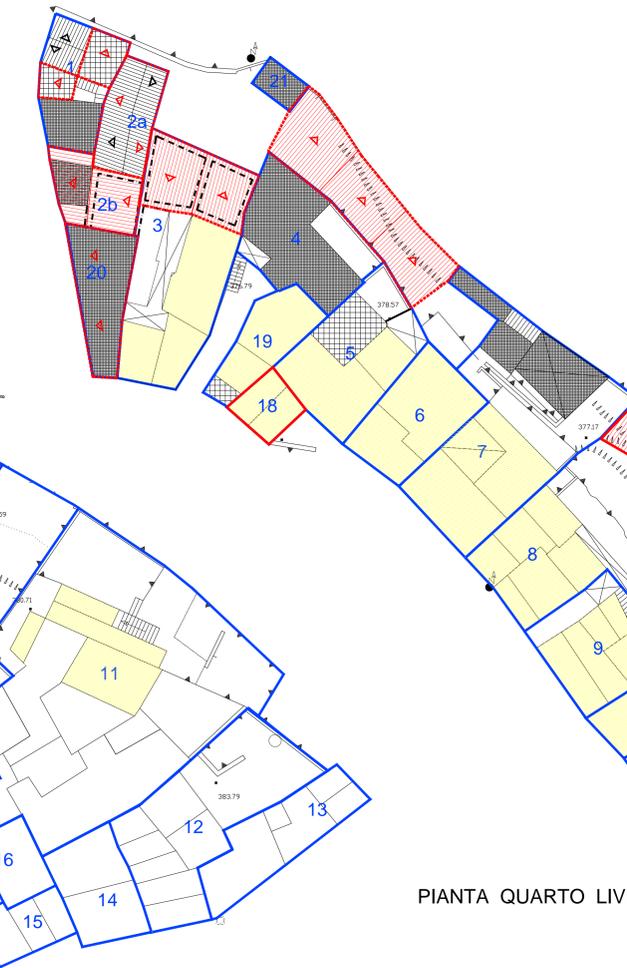

PIANTA QUARTO LIVELLO