

LEGENDA

- 4 LIMITI EDILIZIA
- PARETE
- COPERTURA A TETTO
- COPERTURA A TERRAZZO
- COPERTURA A SOLAIO
- NUOVA EDIFICAZIONE
AMPLIAMENTO
- NUOVA COPERTURA A TETTO
- DEMOLIZIONE
- DEMOLIZIONE CON
RICOSTRUZIONE

COMUNE DI OLIENA
(PROVINCIA DI NUORO)

PIANO ATTUATIVO DI ISOLATO
ISOLATI n° 03 - 06 - 08 - 11 - 12 - 17 - 18 - 22 - 23 - 29 - 39
41 - 42 - 43 - 47 - 57 - 71 - 74 - 77 - 80 - 92

ISOLATO n° 22

PROGETTISTA:
Esec. Ing. Giovanni Mura


COLLABORATORI:
Geom. Ing. Gianni Biondi
Geom. Ing. Francesco Ciampi
Geom. Ing. Marco Cossu
Geom. Ing. Maurizio Murgia

IL RESPONSABILE DEL PROCEDIMENTO
Esec. Salvatore Ede


IL RESPONSABILE DEL PROCEDIMENTO
Esec. Anna Franco Nibbi

13C
ANALISI DEL TESSUTO EDILIZIO ESISTENTE
PRODOTTO IN COLLABORAZIONE
Pianificatore dei vari livelli
Scala: 1:200


DATA	OPERAZIONE	PRODOTTORE

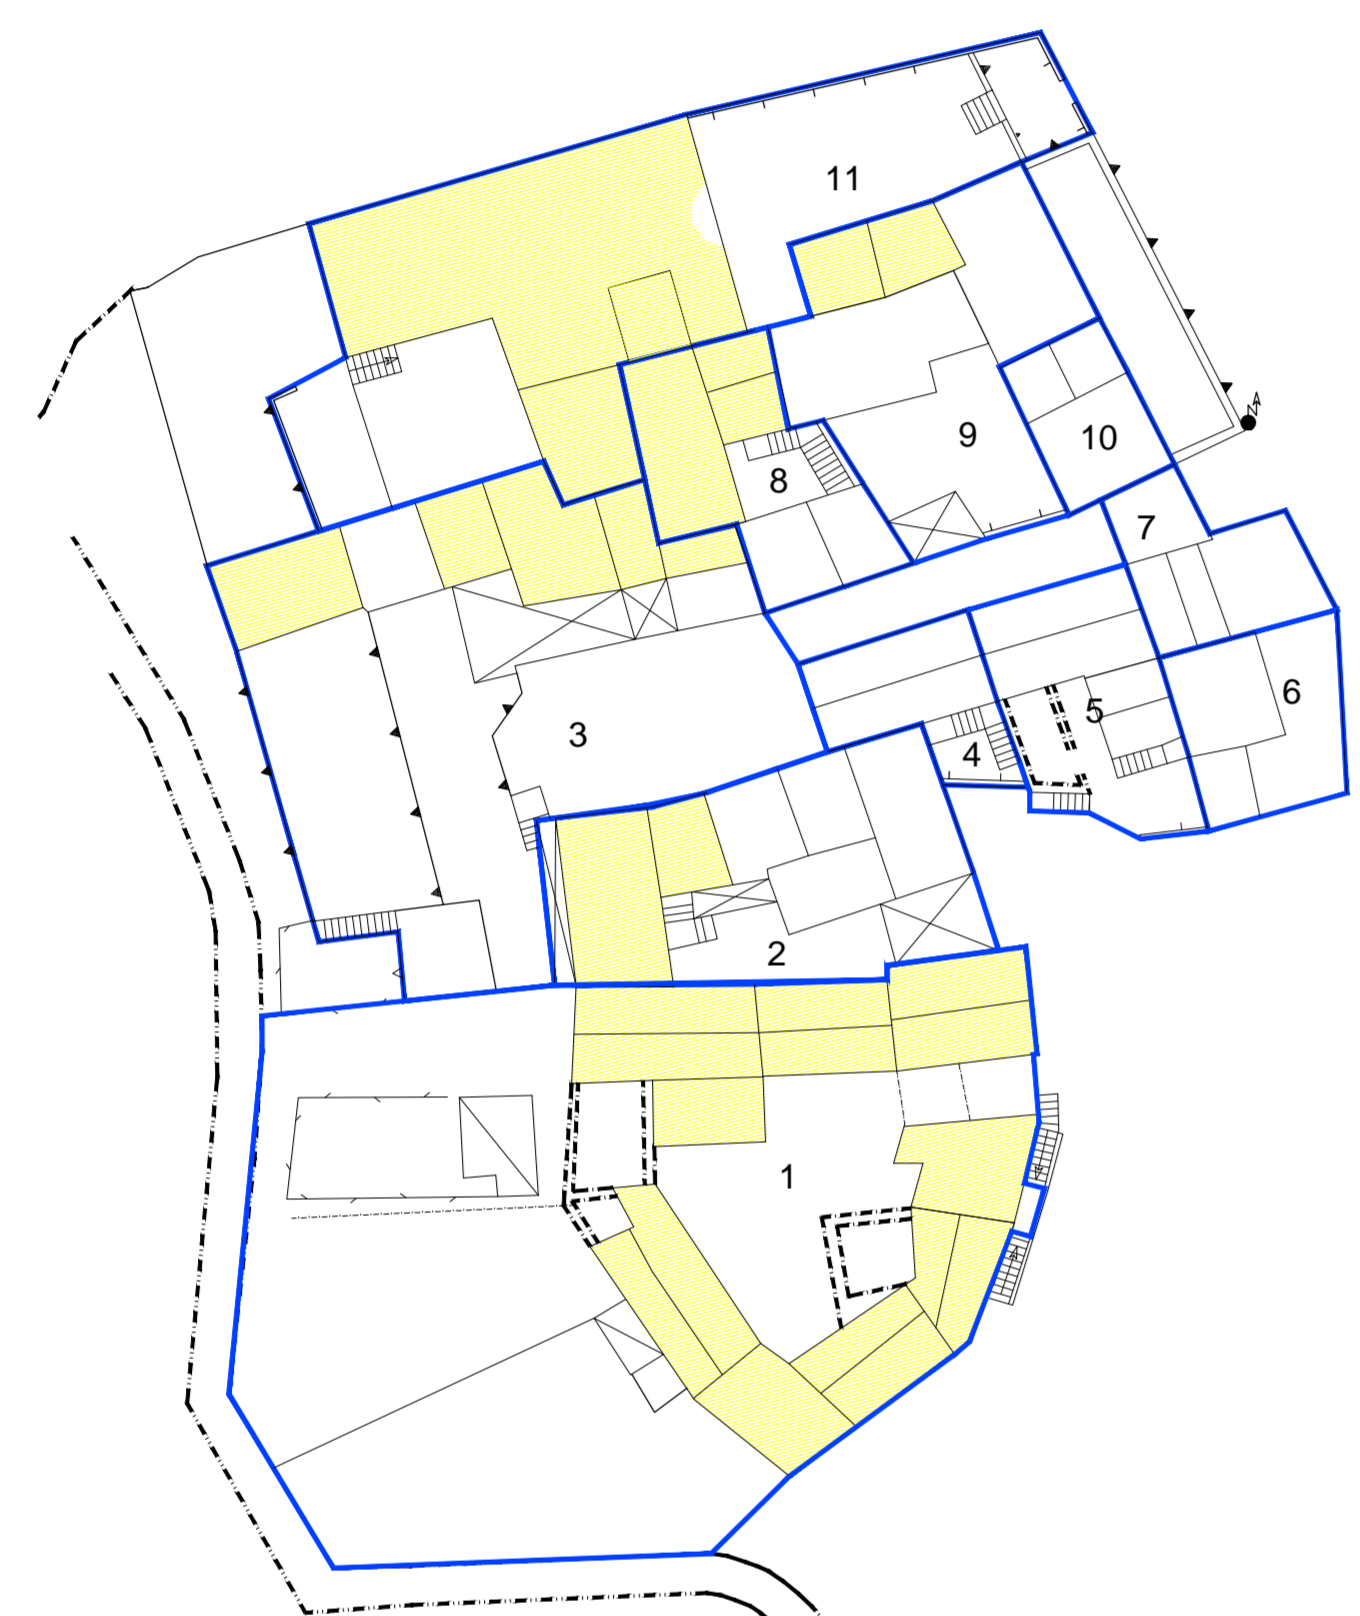


PLANIMETRIA PRIMO LIVELLO

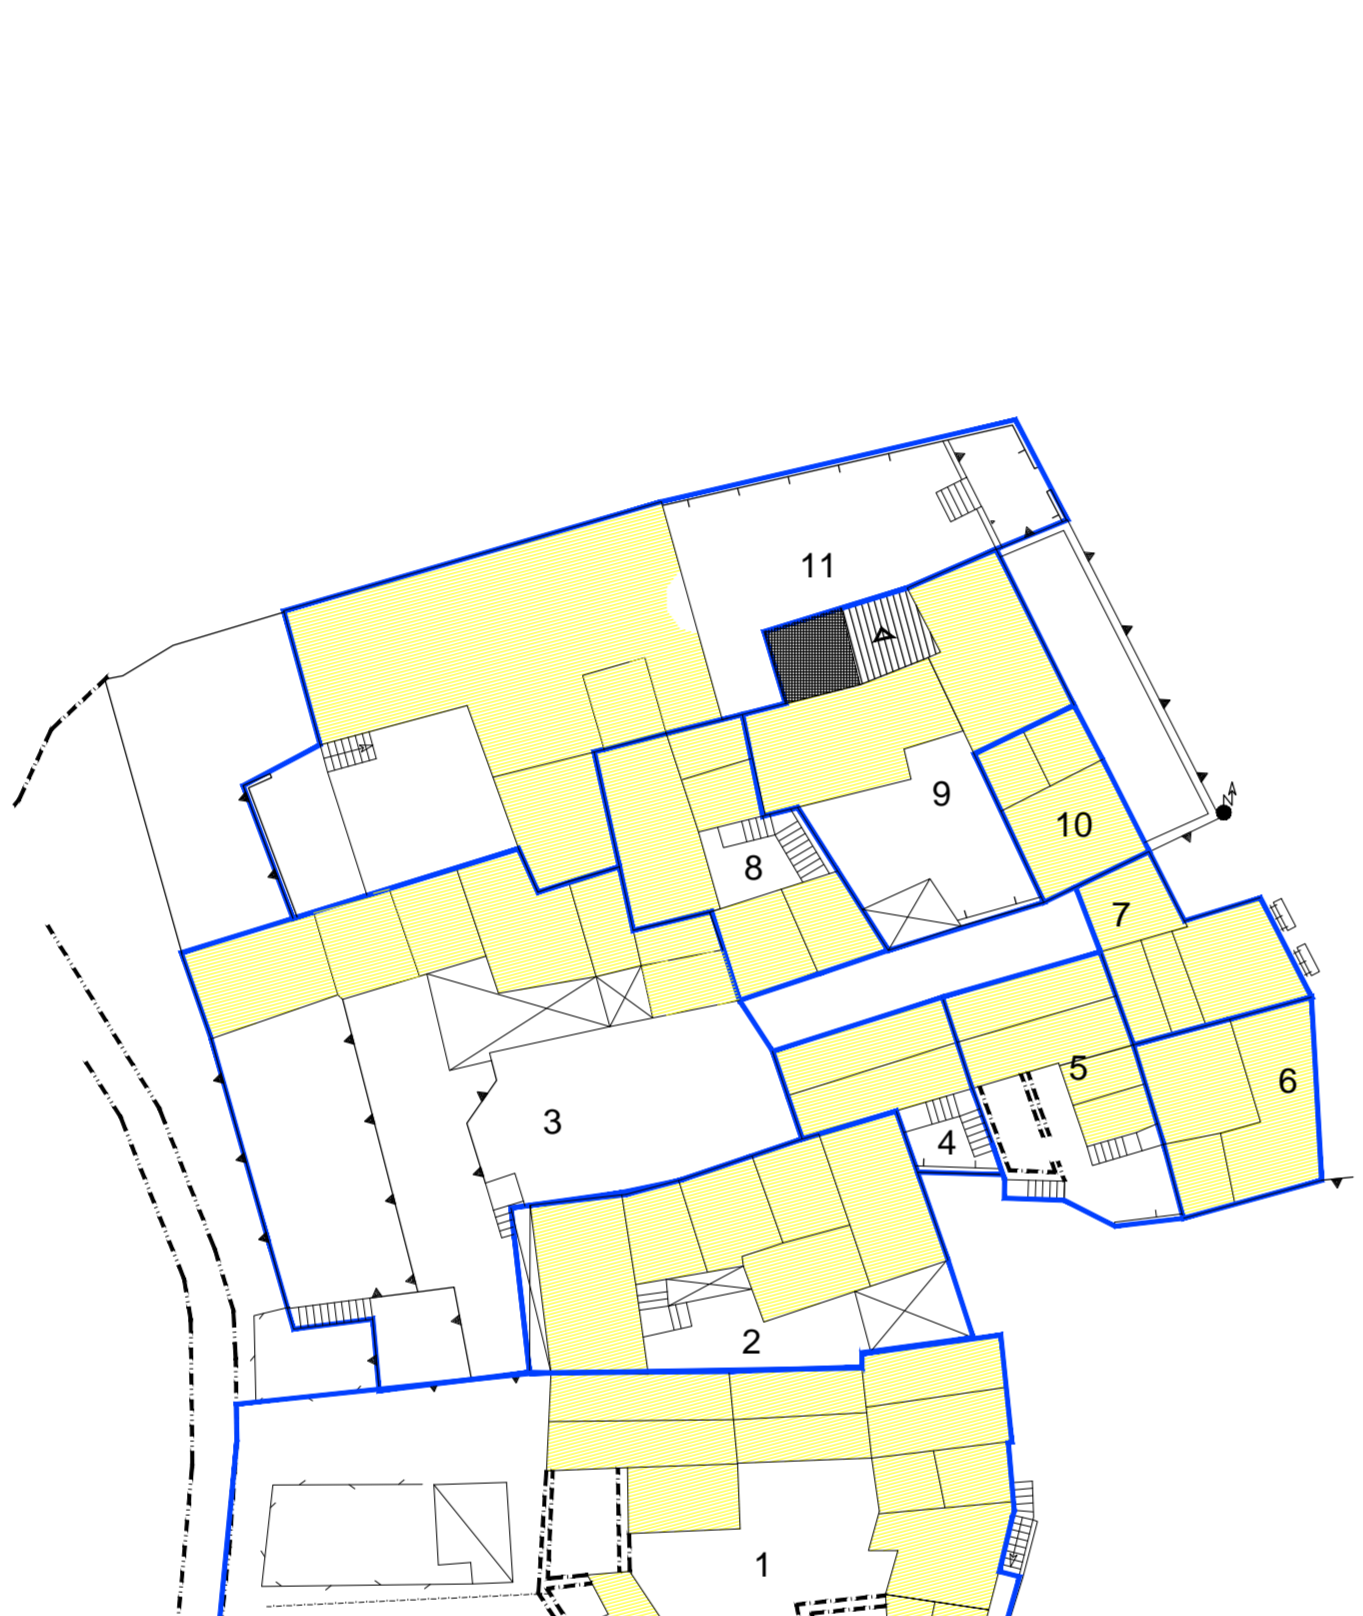


PLANIMETRIA SECONDO LIVELLO

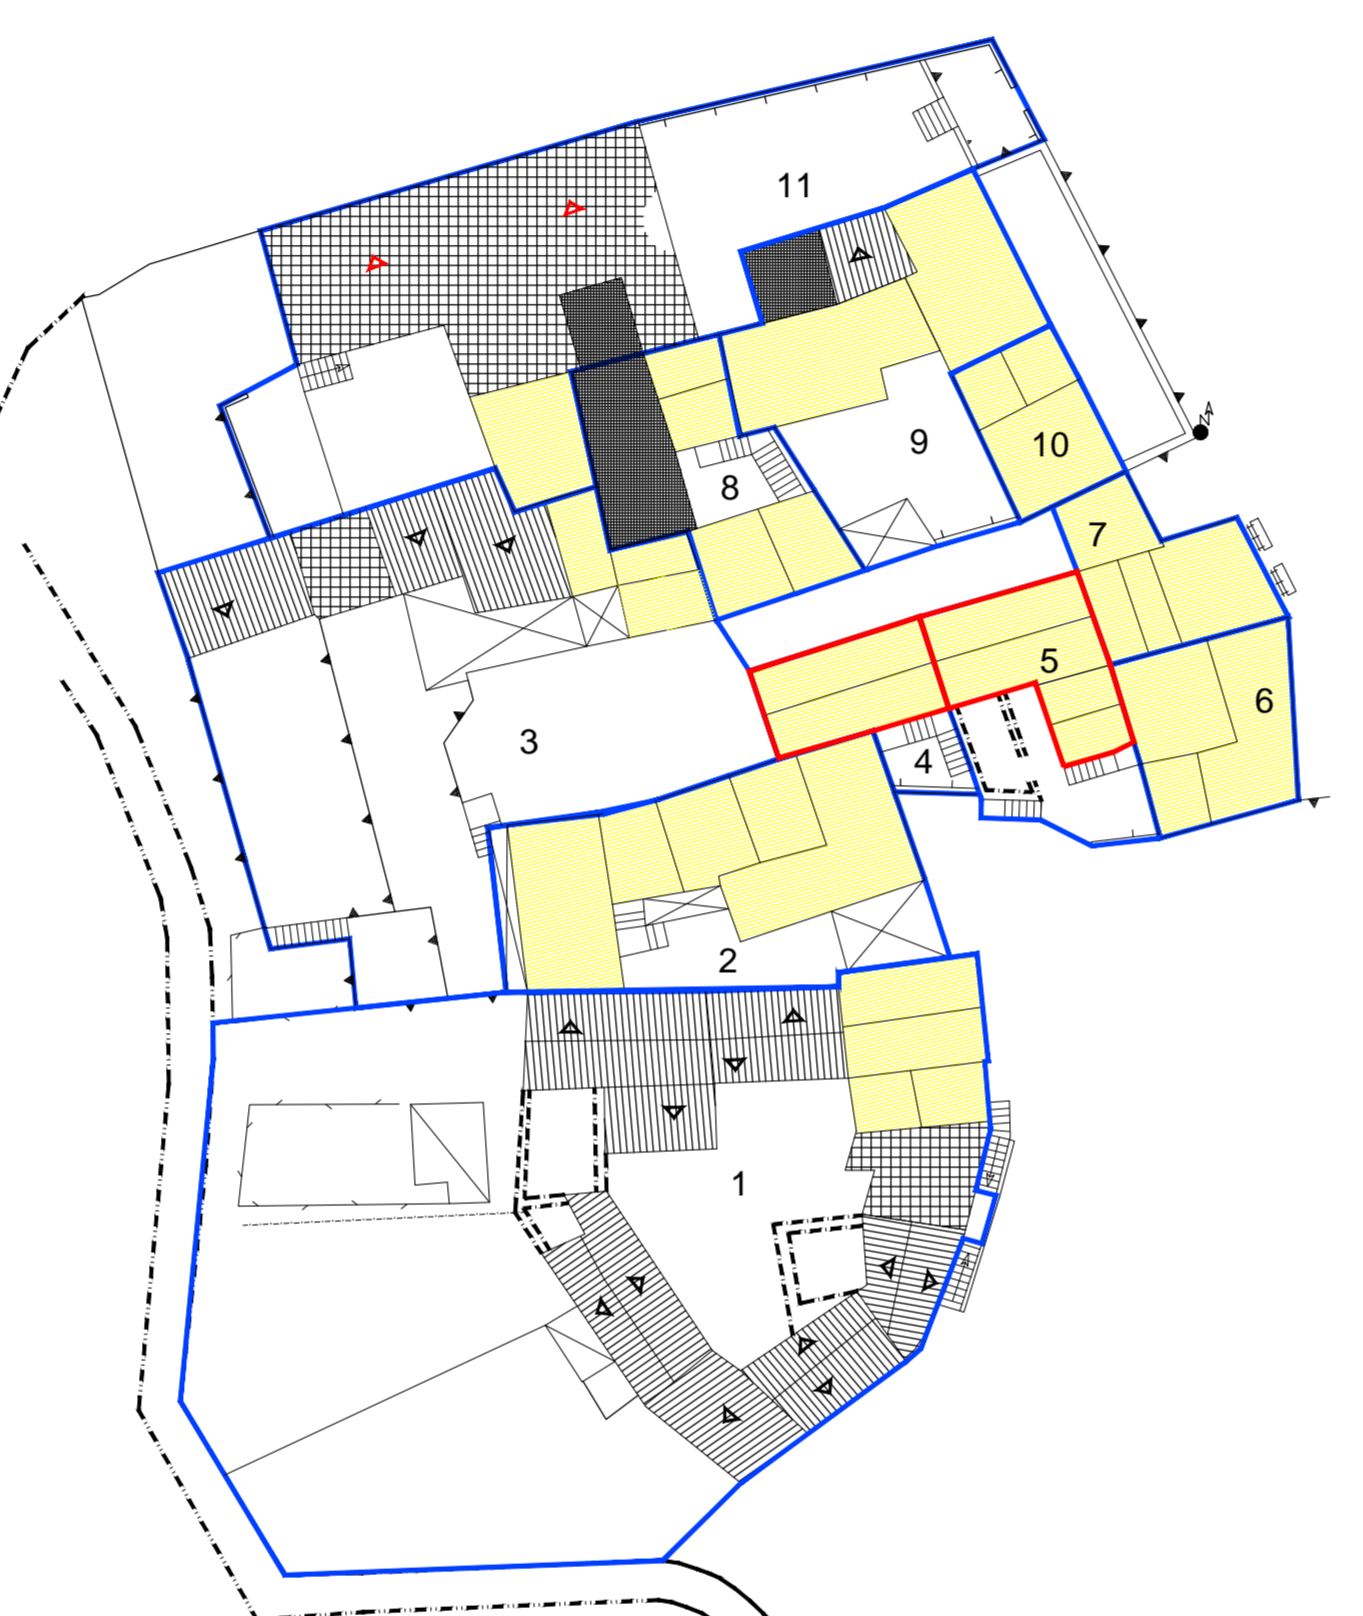

PLANIMETRIA TERZO LIVELLO

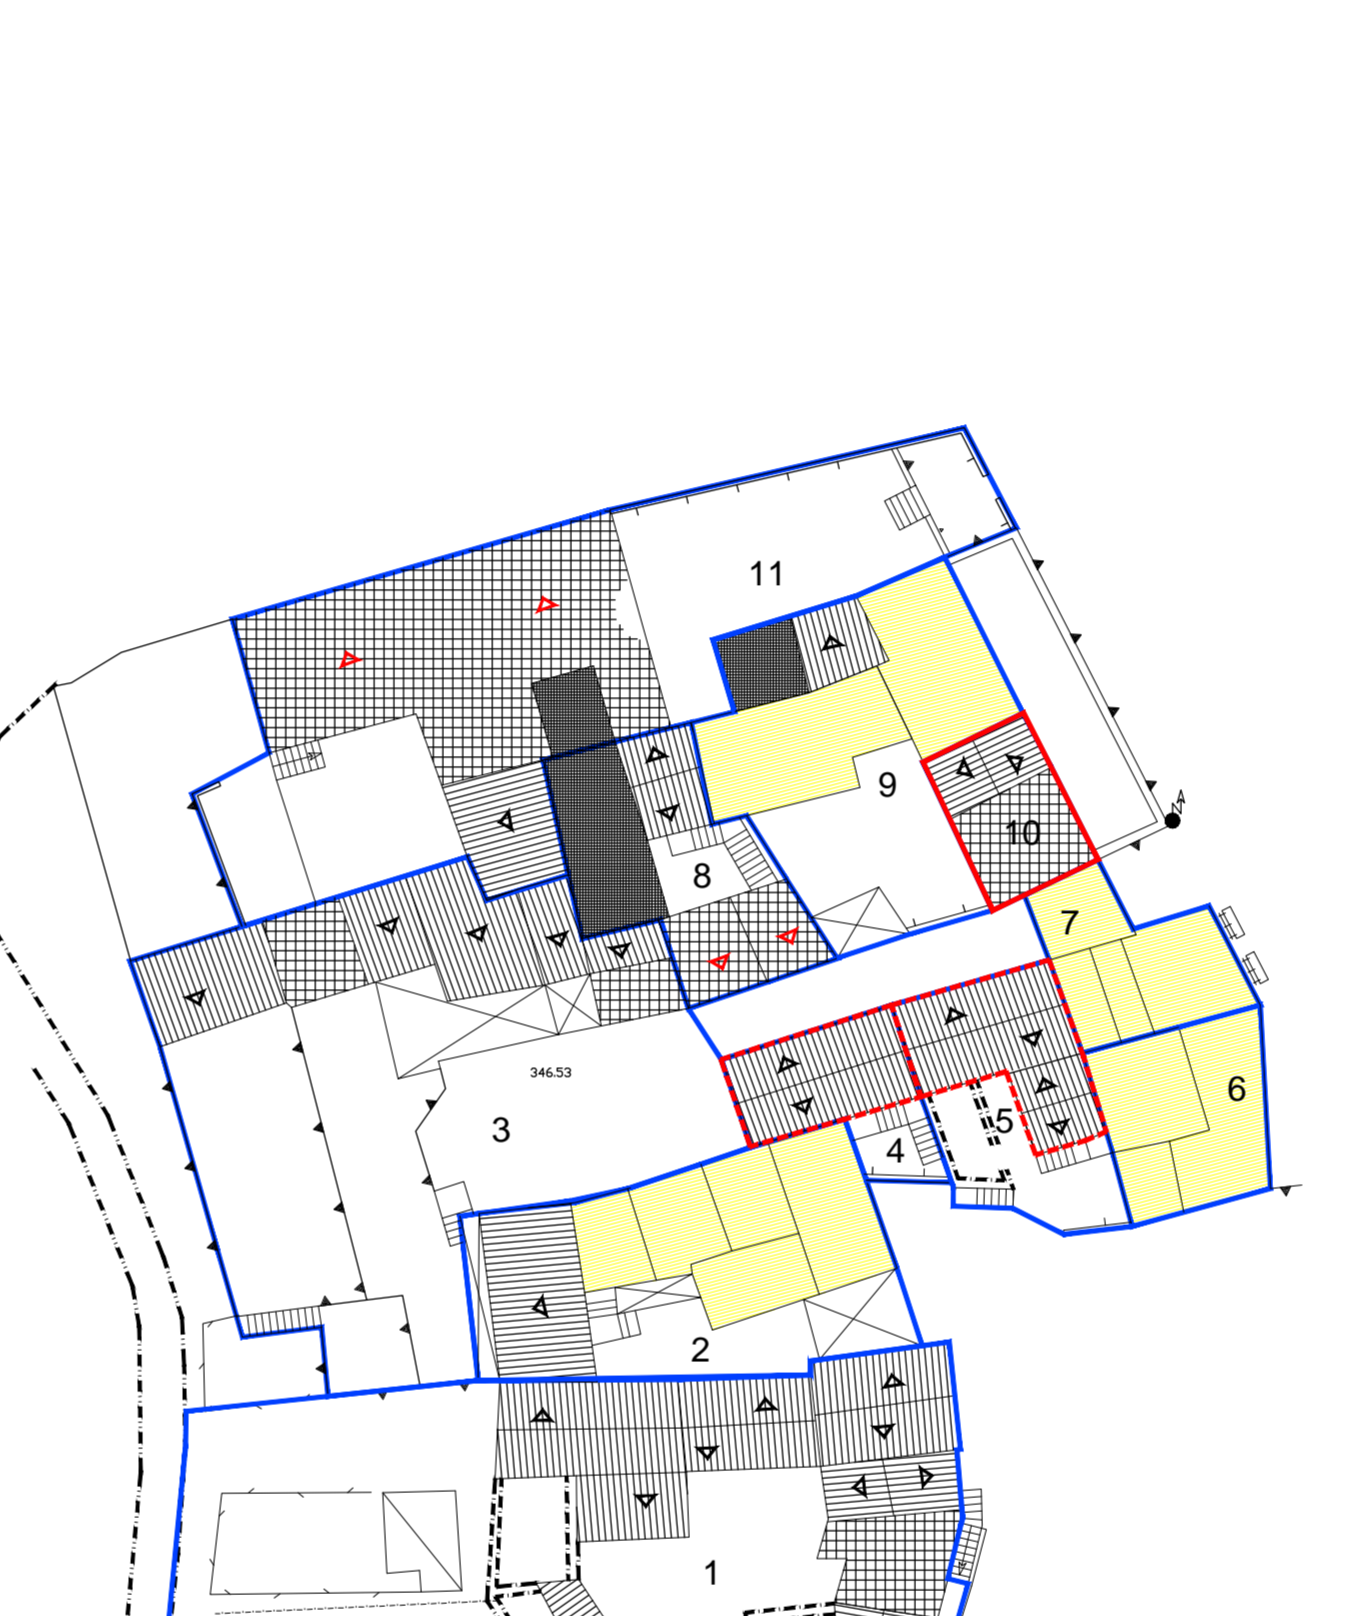

PLANIMETRIA QUARTO LIVELLO

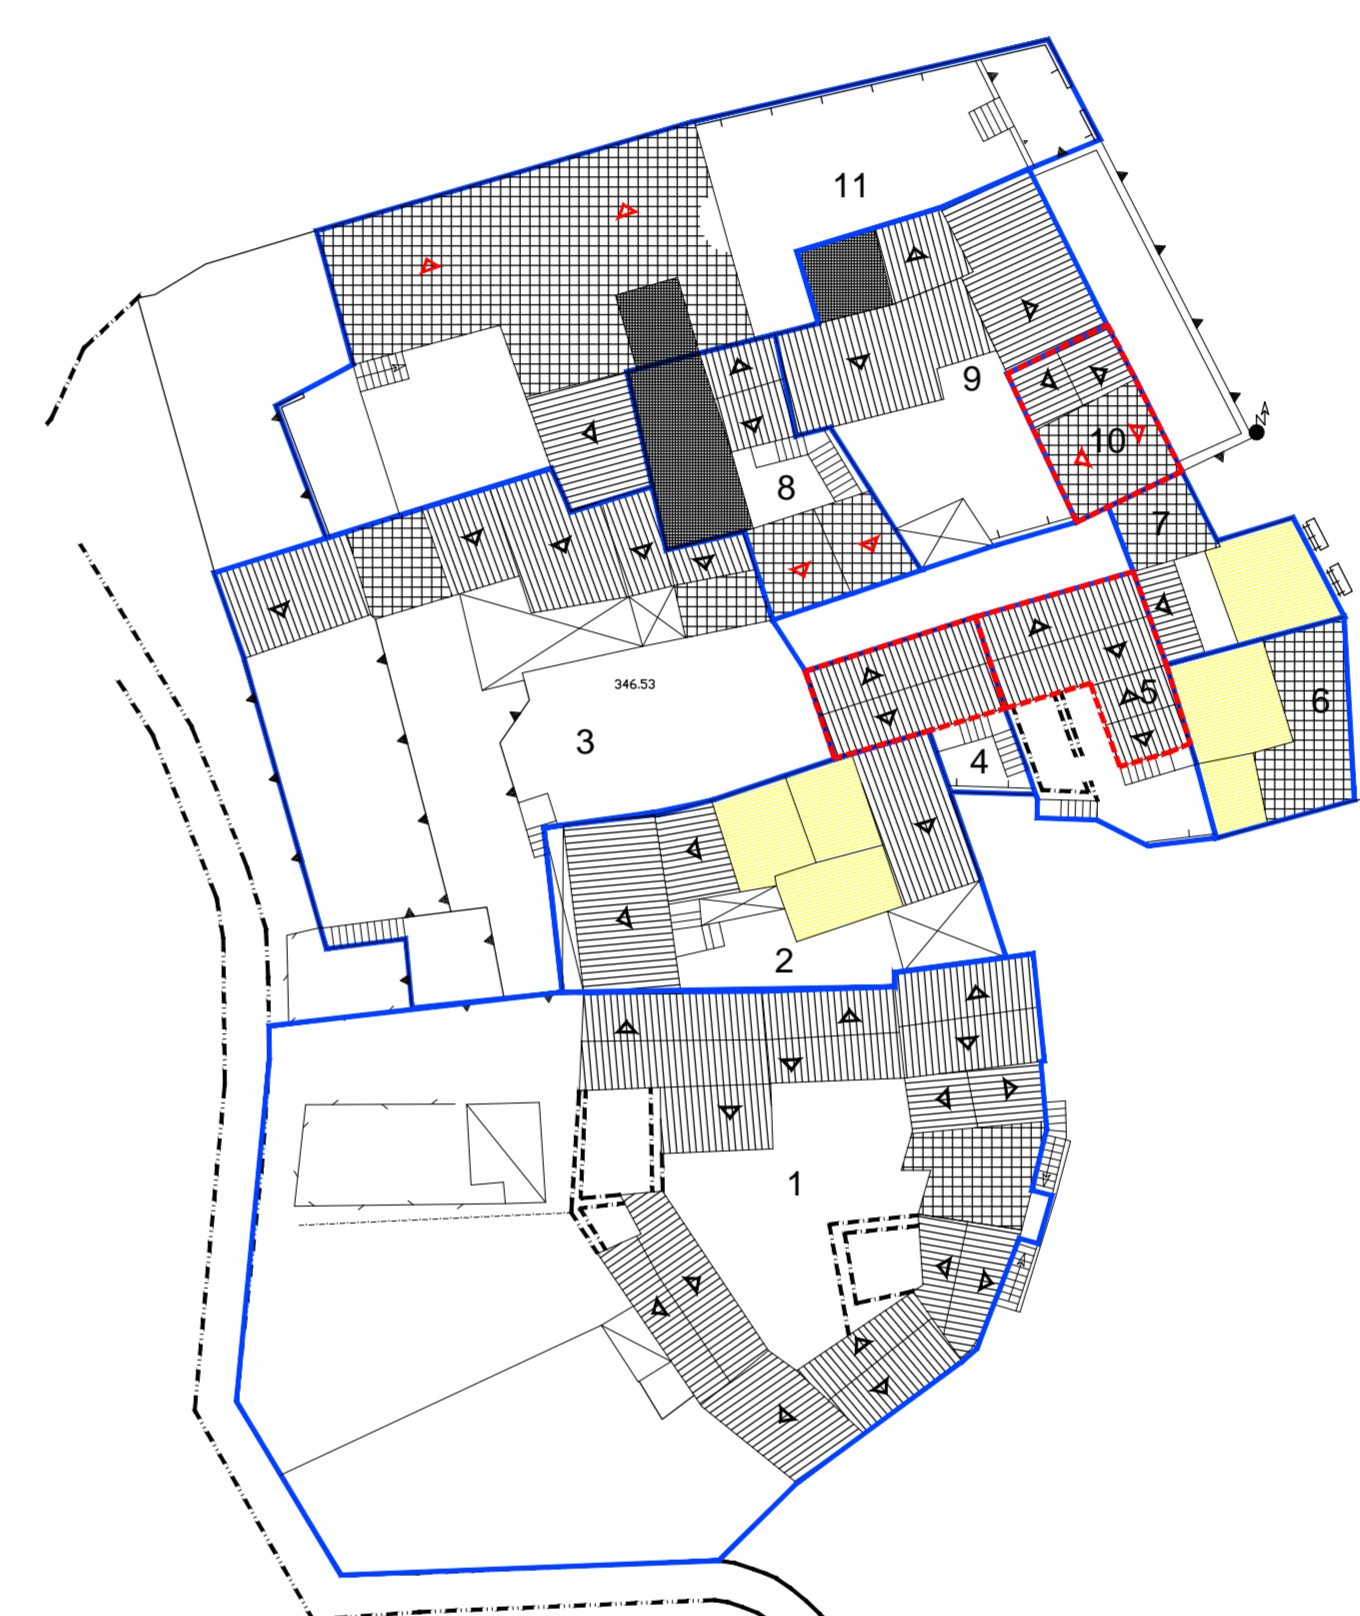

PLANIMETRIA QUINTO LIVELLO



PIANTA COPERTURE