

NON ESTRATTA.



COMUNE DI OLIENA




Provincia di Nuoro

BANDO DI CONCORSO PUBBLICO PER ESAMI AI FINI DELL'ASSUNZIONE A TEMPO INDETERMINATO E ORARIO PART TIME 18 ORE DI UN DI OPERAIO SPECIALIZZATO – MANUTENTORE EDILE (CATEGORIA B3)

PROVA TEORICA

BATTERIA N. 1

DATA: 11 marzo 2022	Ora di inizio:	Ora di fine:
Quesito		
<p>1. Il candidato illustri gli atti fondamentali di competenza del Consiglio Comunale</p> <p>2. Il Candidato illustri i principali componenti ed elementi tecnologici dell'impianto termico nello schema grafico allegato, il Candidato descriva le operazioni di manutenzione nel caso in cui il radiatore n. R3 abbia una perdita;</p> <p>3. Il candidato illustri cosa si intenda per Piano di sicurezza e coordinamento nel D.Lgs. 81/2008;</p>		
Il Candidato	La Commissione	

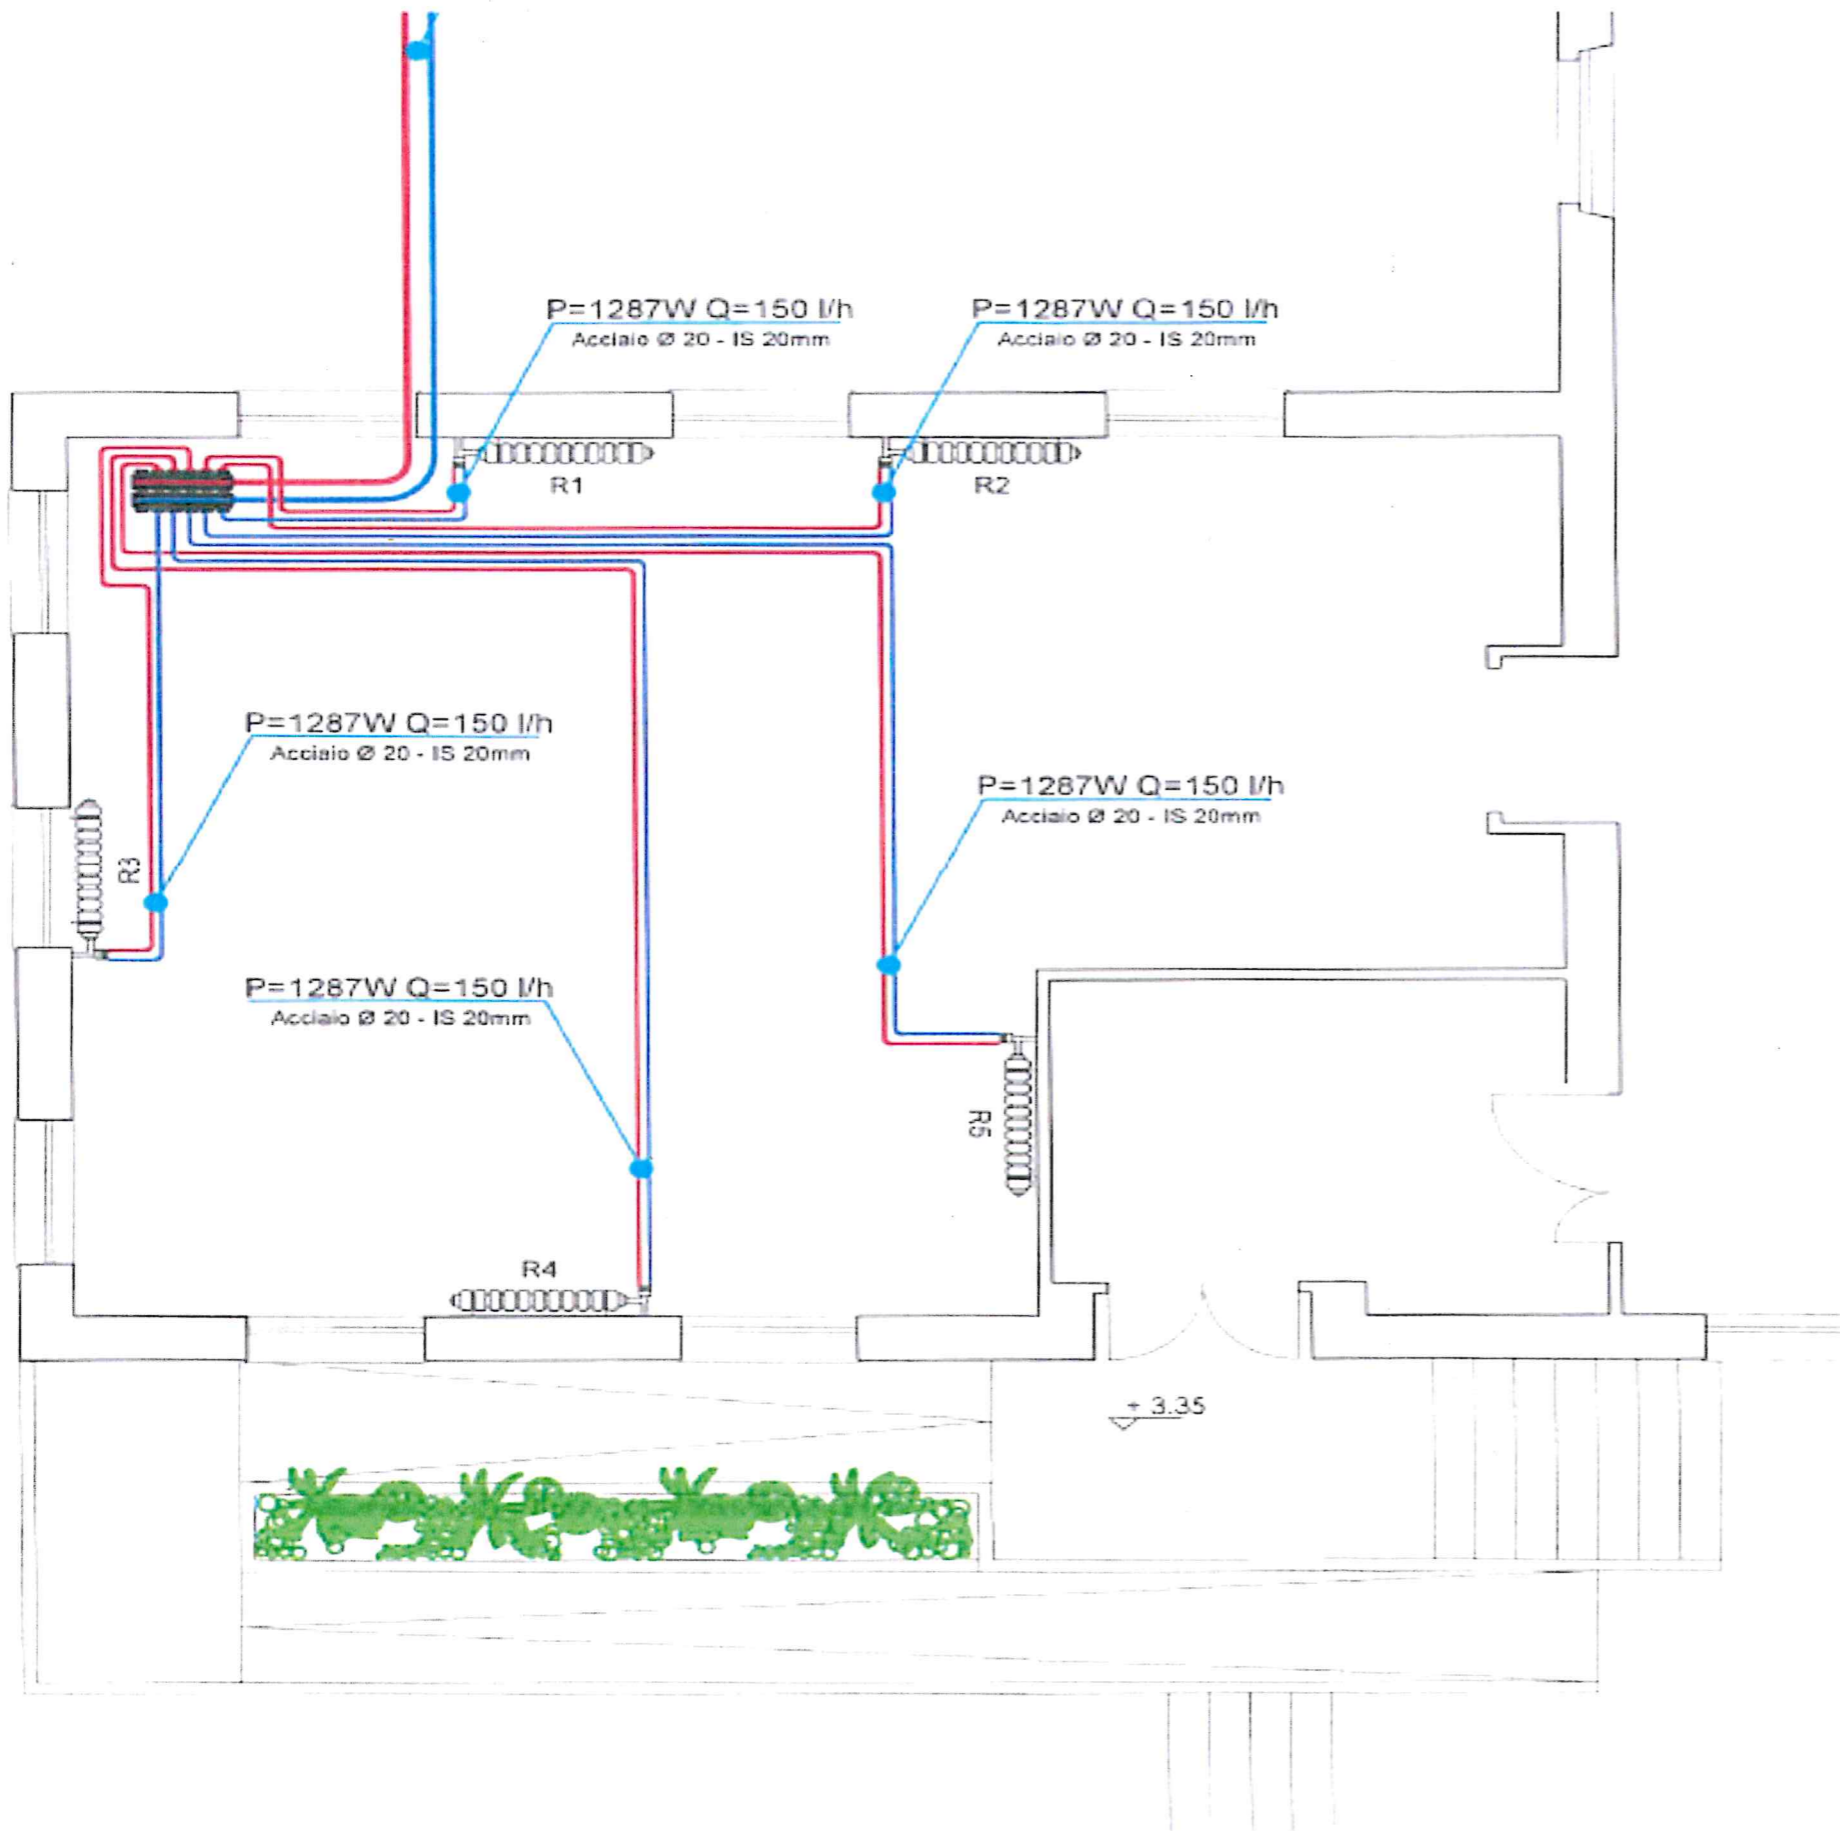

Legenda Impianto Termico:

	Caldaia esistente
	Collettore complanare (Pianta)
	Collettore complanare (Prospetto)
	Radiatore in acciaio (Pianta)
	Radiatore in acciaio (Prospetto)
	Mandata acqua calda Tubazione Ø40
	Ritorno acqua fredda Tubazione Ø40
	Mandata acqua calda Tubazione Ø20
	Ritorno acqua fredda Tubazione Ø20

Handwritten signatures and notes:
 Lufon
 [Signature]
 [Signature]