



Comune di Oliena
(Provincia di Nuoro)

VARIANTE AL PIANO URBANISTICO COMUNALE

Elaborato:
INQUADRAMENTO CARTOGRAFICO
STRALCIO DEL PUC
CARTOGRAFIA P.A.I.
STRALCIO DEL P.P.R.
PLANIMETRIA CATASTALE

Tavola:
02

Scala: all'interno
Data: Marzo 2022

Soggetto Proponente:
CONGIU GIUSEPPINA - Ditta Individuale
Via Calamida n°4 08025 OLIENTA


Gruppo di Lavoro:
Ing. Raffaele Maloccu
Dott. Agr. Sandro Marchi

Il Sindaco di Oliena
Dott. Sebastiano Antioco Congiu

Il Responsabile del Procedimento
Ing. Ivan Ghisu


RAFFAELE MALOCCHU INGEGNERE
VICO SAN PIETRO N°15 08023 FONNI (NU)
COD. FISC. MLDRFL70P15F979H - PART. IVA: 01100060910
RAFFAELE.MALOCCHU@TISCALI.IT - RAFFAELE.MALOCCHU@INGPEC.EU

SANDRO MARCHI DOTTOR AGRONOMO E FORESTALE
LOG. "BIBANTI" SNC 09090 VILLA VERDE (OR)
COD. FISC. MRCSDR72L24B113A - PART. IVA: 01036150959
SANDROMARCHI@TISCALI.IT - S.MARCHI@EPAP.CONAFPEC.IT

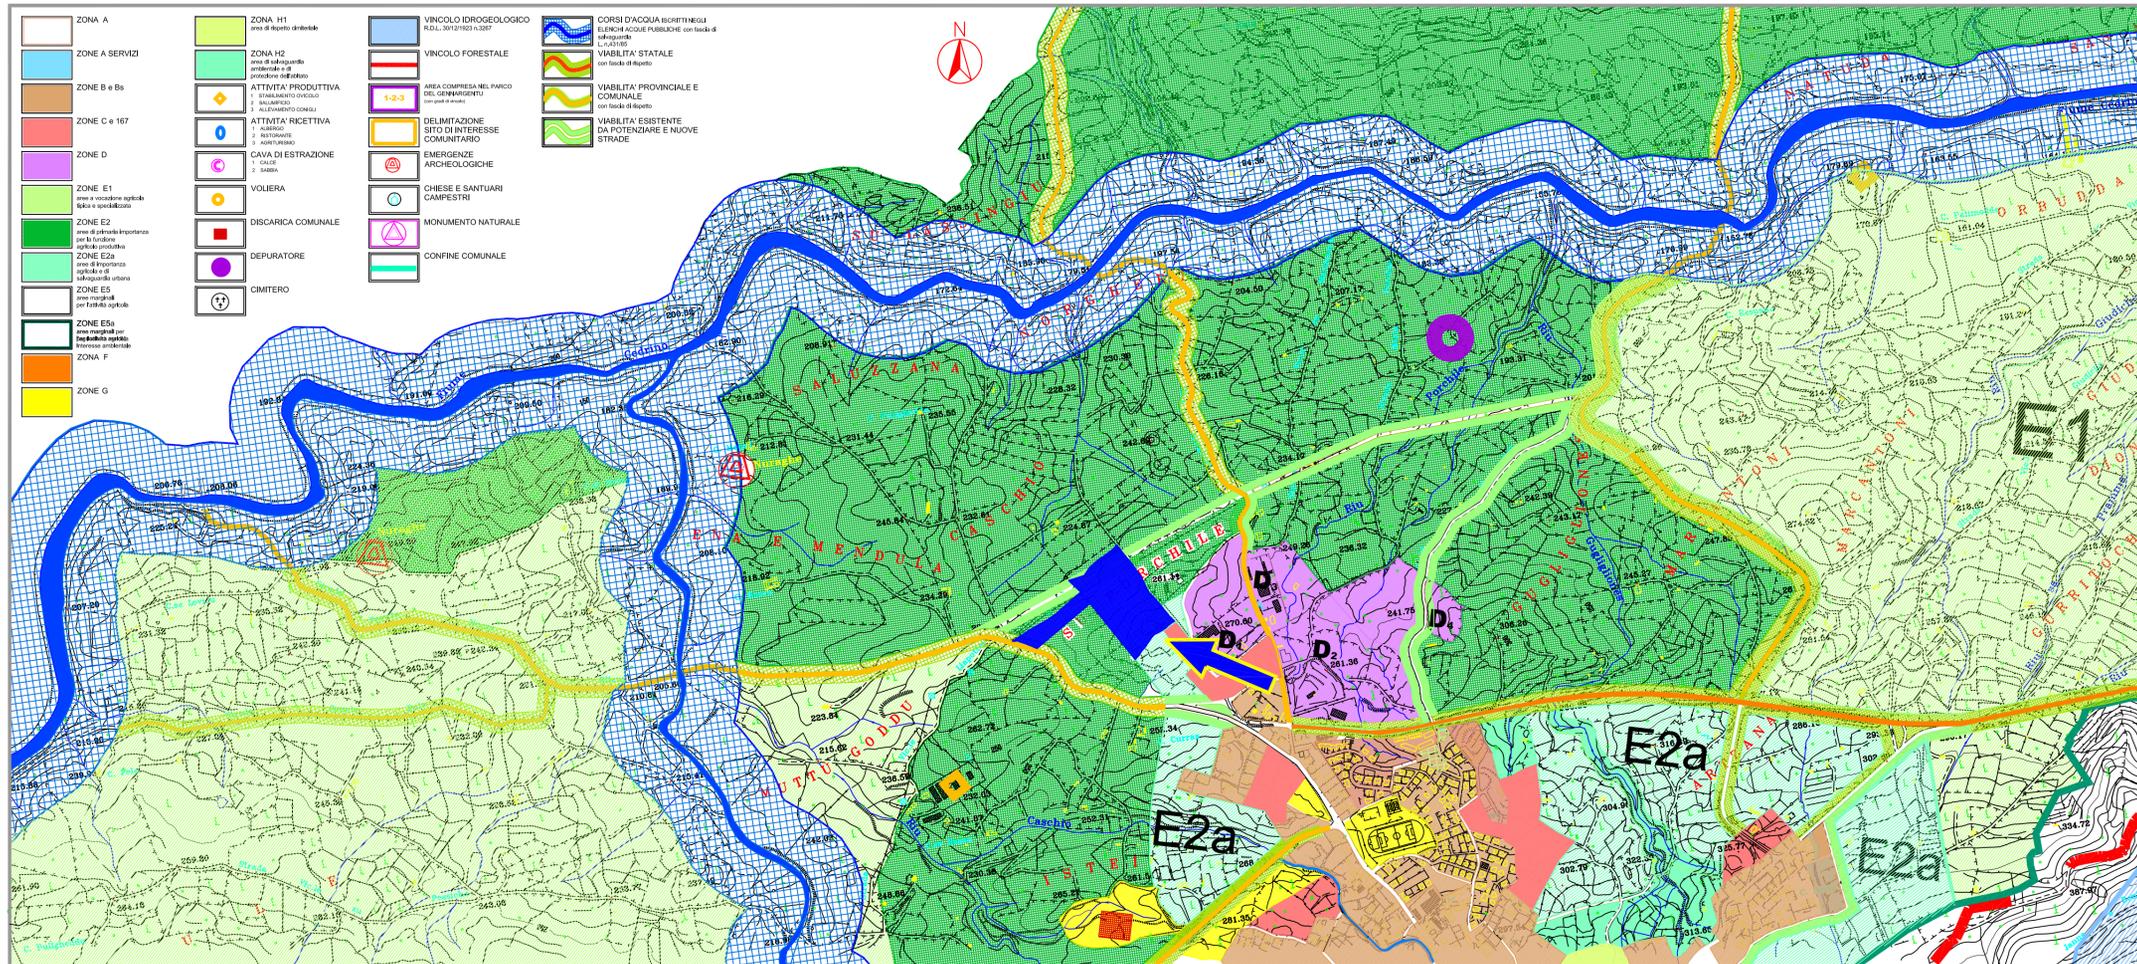


scala: 1:10.000


STRALCIO DEL P.U.C.

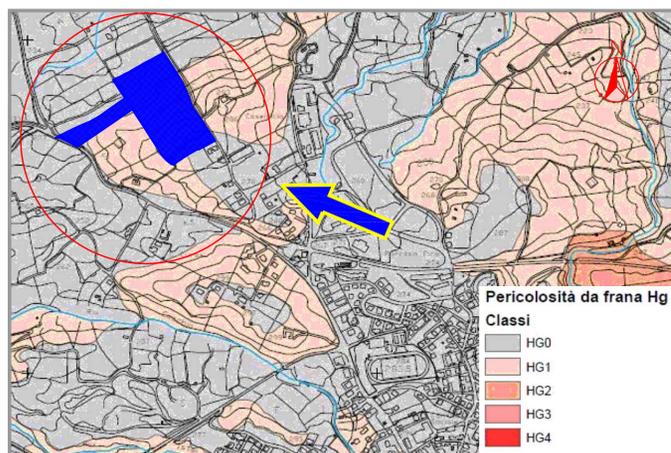


scala: 1:10.000 studio dell'assetto idrogeologico esteso a tutto il territorio comunale finalizzato all'aggiornamento della pianificazione di settore a scala di dettaglio (tav.6b - frane)

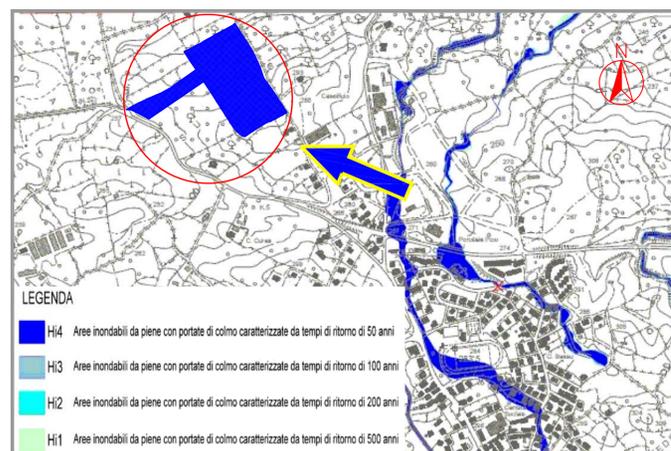

scala: 1:10.000 studio dell'assetto idrogeologico esteso a tutto il territorio comunale finalizzato all'aggiornamento della pianificazione di settore a scala di dettaglio (Tav.7B - idraulica)

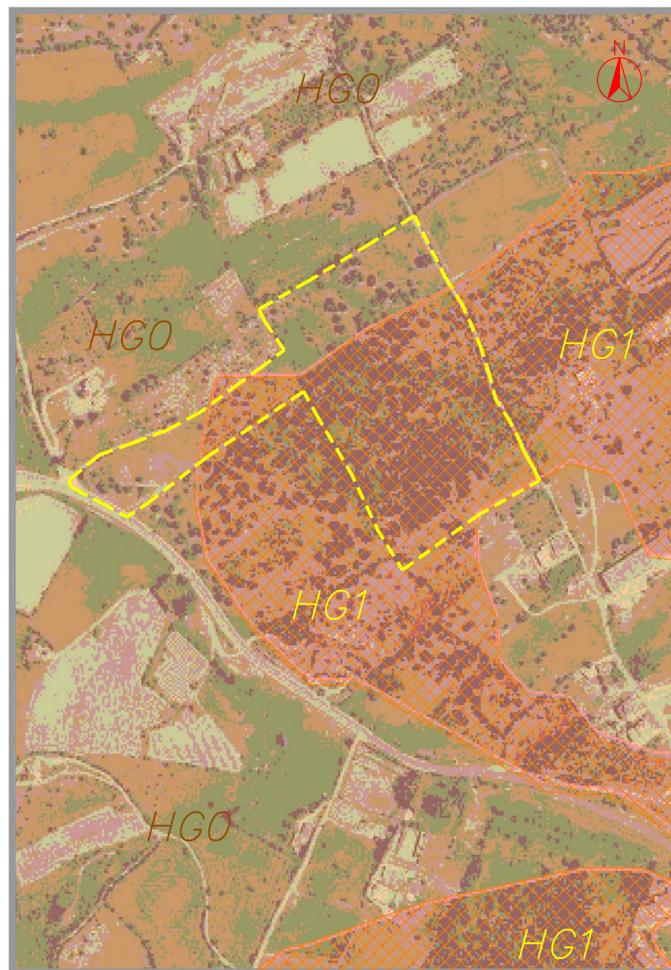

Stralcio del P.A.I. (VIGENTE)

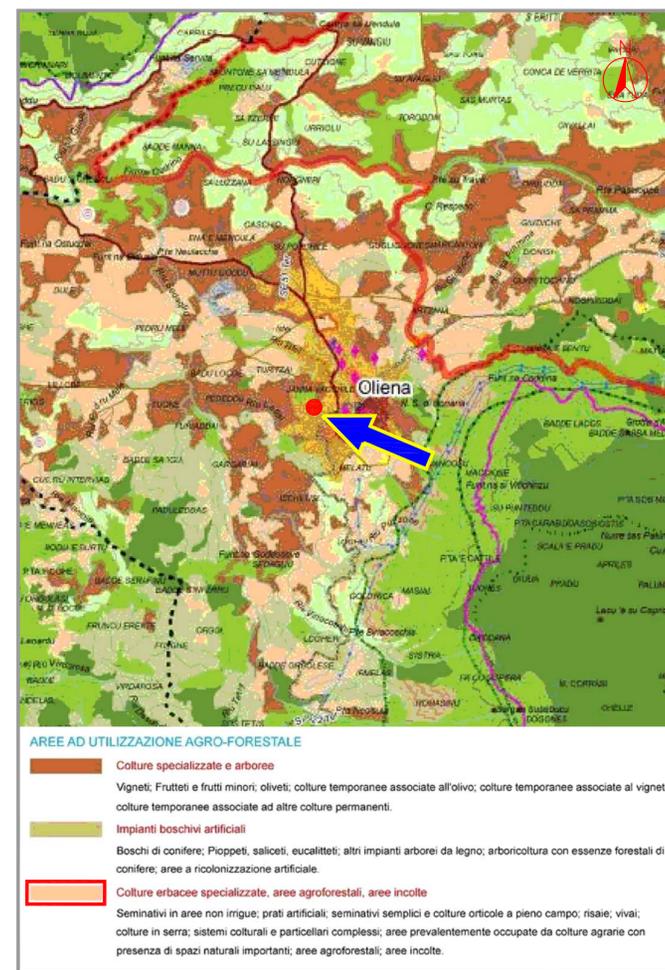

scala: 1:50.000

Stralcio del P.P.R. (foglio 500090)

ELENCO DELLE DITTE CATASTALI		
FOGLIO	MAPPALE	SUPERFICIE
38	1166	7'918 mq
38	1167	2'510 mq
38	210	11'160 mq
38	211	11'480 mq
38	212	10'160 mq
38	213	10'480 mq
SUPERFICIE TOTALE		53'708 mq

scala: 1:1.000

Planimetria catastale (stralcio Foglio 38)