


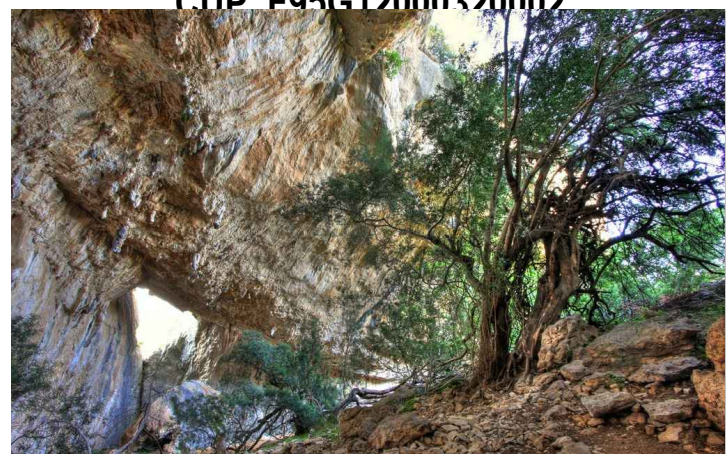

REGIONE AUTONOMA DELLA SARDEGNA COMUNE DI DORGALI
**INTERVENTO DI RECUPERO PAESAGGISTICO E AMBIENTALE DEL
SITO ARCHEOLOGICO DI TISCALI NEI COMUNI DI DORGALI E OLIENA
- DELIBERAZIONE DELLA GIUNTA REGIONALE N° 17/15 DEL
24-04-2012.**

IMPEGNO DELLE SOMME DERIVANTI DALLE SANZIONI EX ART 167 D.LGS N° 42 DEL 22 GENNAIO 2004 E SS.MM.II.
DETERMINAZIONE N° 4205 PROT. NUMERO 54564/ I.4.3. DEL 25 SETTEMBRE 2012
CIUP_F95G1200001200002



CODICE ELABORATO:

DF-A-DS-6

ELABORATO:

PROGETTO

PARTICOLARI PERCORSO IN COR.TEN.

SCALA
1:200

DATA
GENNAIO 2014

AGGIORNAMENTO
MARZO 2014

COMMITTENTE
COMUNE DI DORGALI
AREA TECNICA
VIA UMBERTO 37 - 08022 DORGALI (NU)
TEL. 0784-927239 - responsabile.tecnica@comune.dorgali.nu.it

RESPONSABILE DEL PROCEDIMENTO
ING. FANCELLO FRANCESCO
SUPPORTO AL RUP.
DOTT.SSA NIEDDU CATERINA



SPAZIO PER NULLA OSTA :

TECNICO PROGETTISTA
ARCH. BROCCA FRANCESCO
VIA UMBERTO 67 - 08022 DORGALI (NU)
CELL. 3483475853 - geodorgali@gmail.com
COLLABORAZIONE: Arch. Enrica Cairi, Arch. Masala Alessandro, Studio Itera


COORDINATORE DELLA SICUREZZA
ARCH. FRONTEDDU GRAZIANO
VIA BACHISIO FANCELLO 4 - 08022 DORGALI (NU)
TEL. 0784206114 - geologo.mulas@gmail.com

GEOLOGO
DOTT. MULAS GIANFRANCO
VIA MARCO POLO 60 - 08100 NUORO
TEL. 0784206114 - geologo.mulas@gmail.com

ARCHEOLOGO
DOTT. DELUSSU FABRIZIO
VIA DEPRETIS 7 - 08022 DORGALI (NU)
CELL. 3475012131 - fabrizio.delussu@tiscali.it

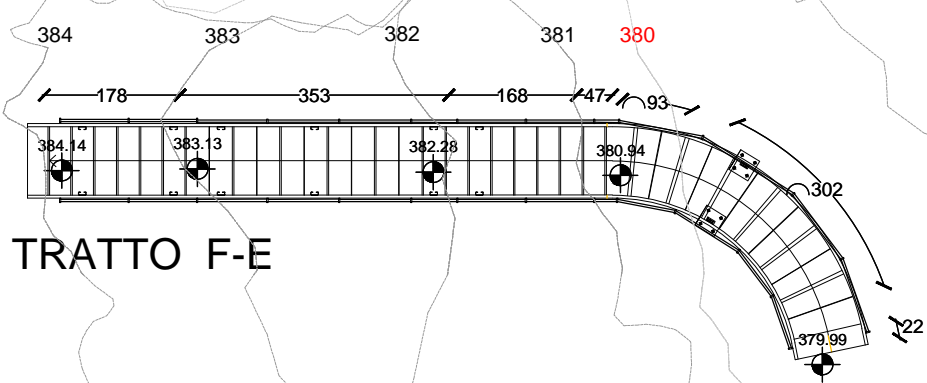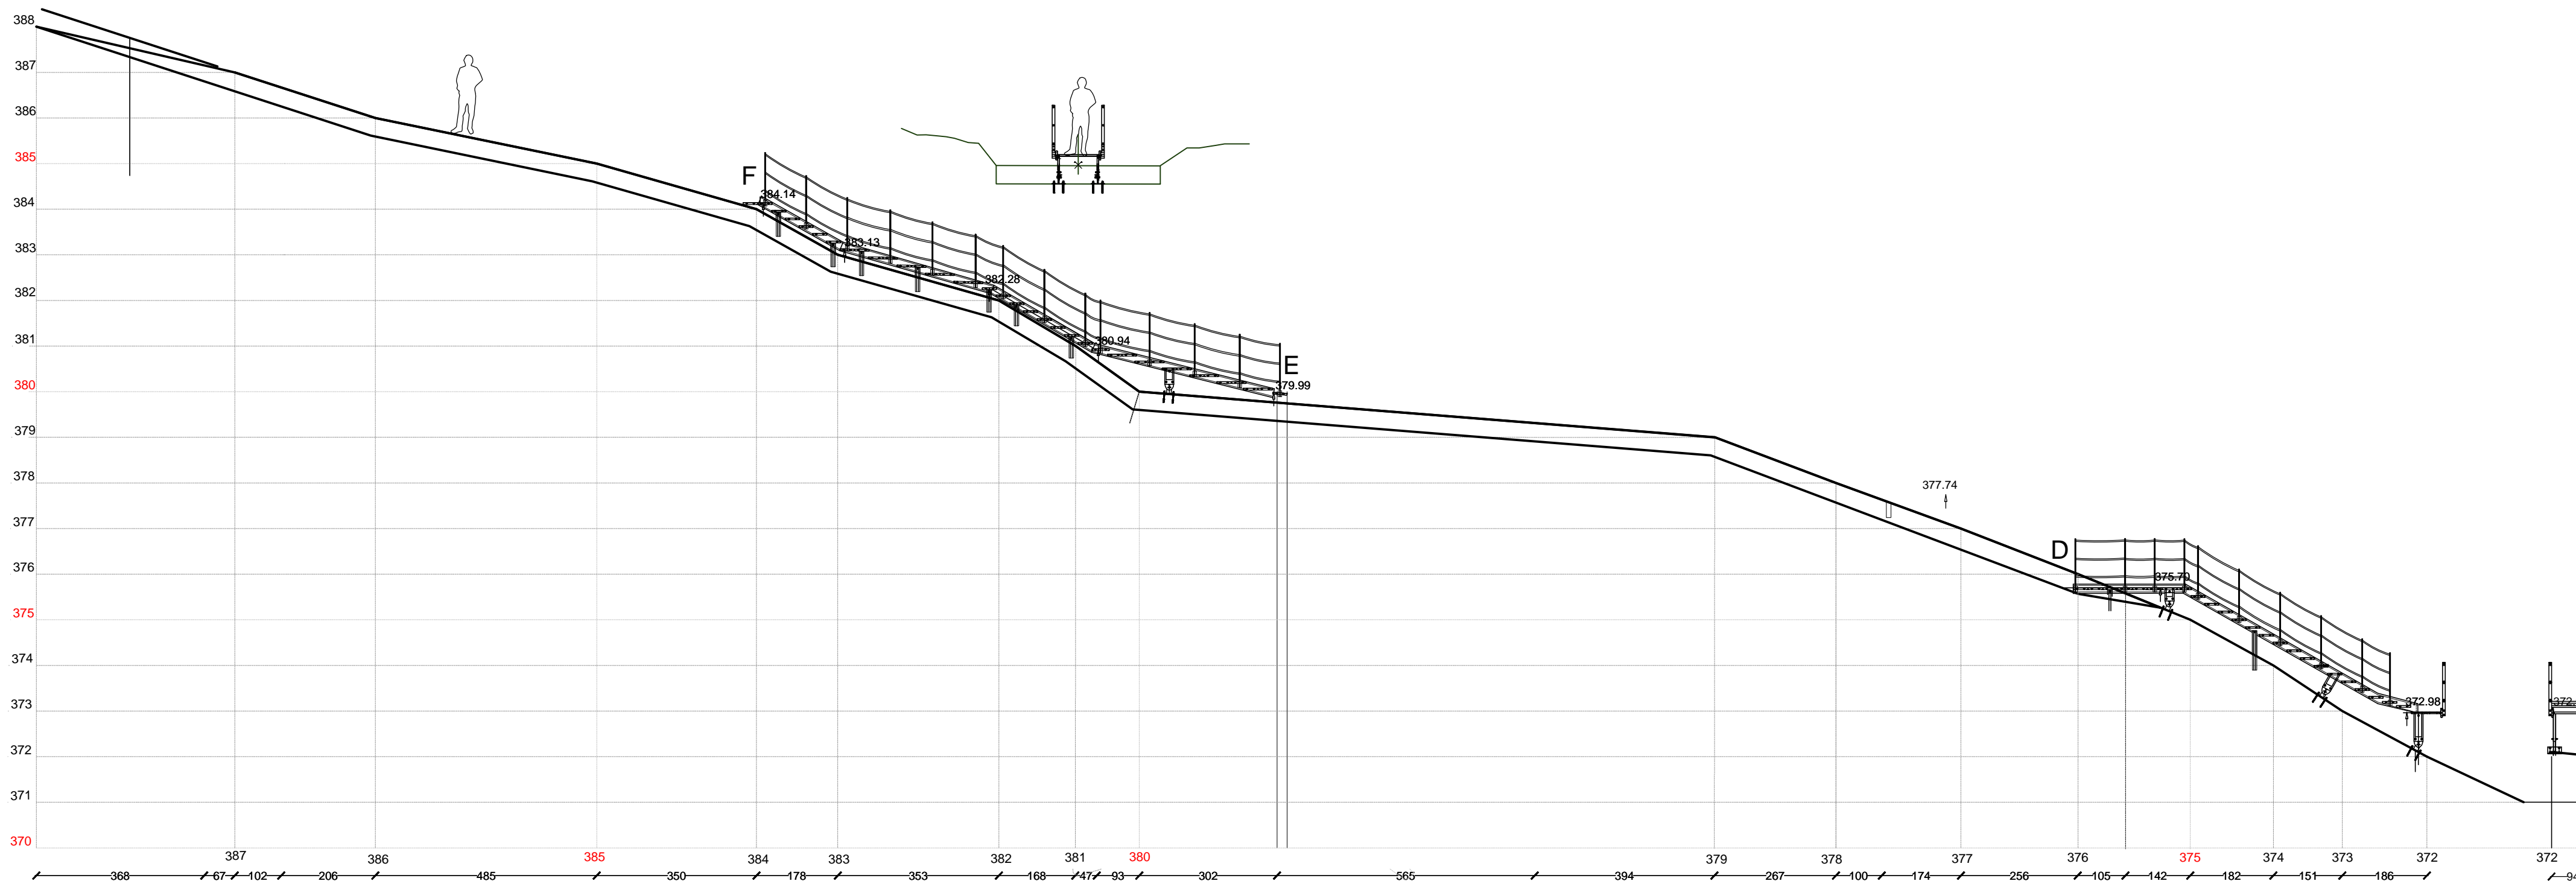

TRATTO C-D

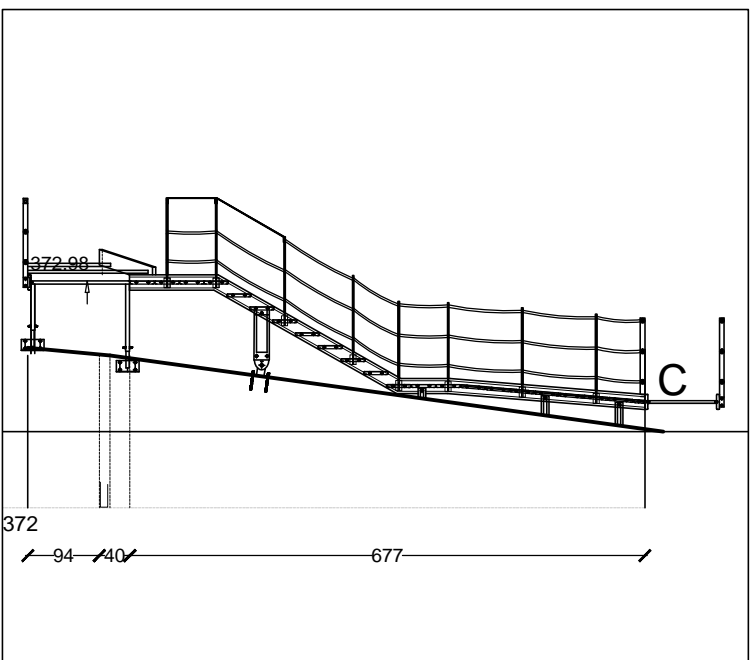

TRATTO A-B

