


LEGENDA

- 4 UNITA' EDILIZIA
- RUDERE
- COPERTURA A TETTO
- COPERTURA A TERRAZZO
- COPERTURA A SOLAIO
- NUOVA EDIFICAZIONE
AMPLIAMENTO
- NUOVA COPERTURA A TETTO
- DEMOLIZIONE
- DEMOLIZIONE CON
RICOSTRUZIONE

**COMUNE DI OLIENA
(PROVINCIA DI NUORO)**

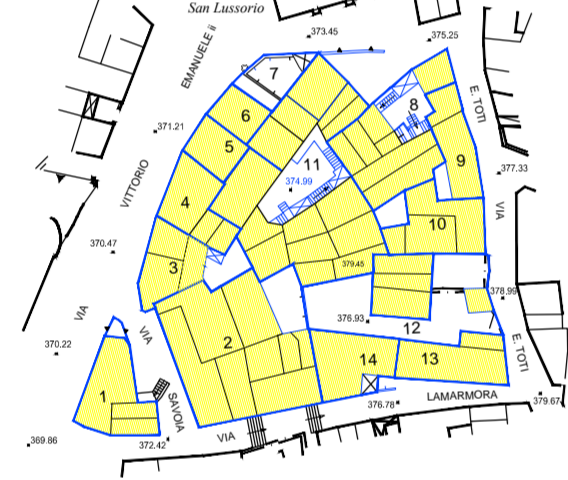

PIANO ATTUATIVO DI ISOLATO
ISOLATI n.° 33 - 37 - 49 - 59 - 63 - 64 - 66 - 67 - 70 - 78
82 - 87

ISOLATO n.° 70


PROGETTISTA:
Dot. Ing. Giovanni Mura

IL SINDACO: Francesco Capelli
IL RESPONSABILE DEL PROCEDIMENTO: Dot. Ing. Gabriele Scudà


Proposta Progettuale:
10e1 ELABORATO PLANIVOLUMETRICO
Scala: 1:200

STUDIO ASSOCIATO MURA - TOMASELLO
ARCHITETTURA, PROGETTAZIONE, INGEGNERIA, GEOLOGIA, INGEGNERIA DEL TERRITORIO E DELL'AMBIENTE



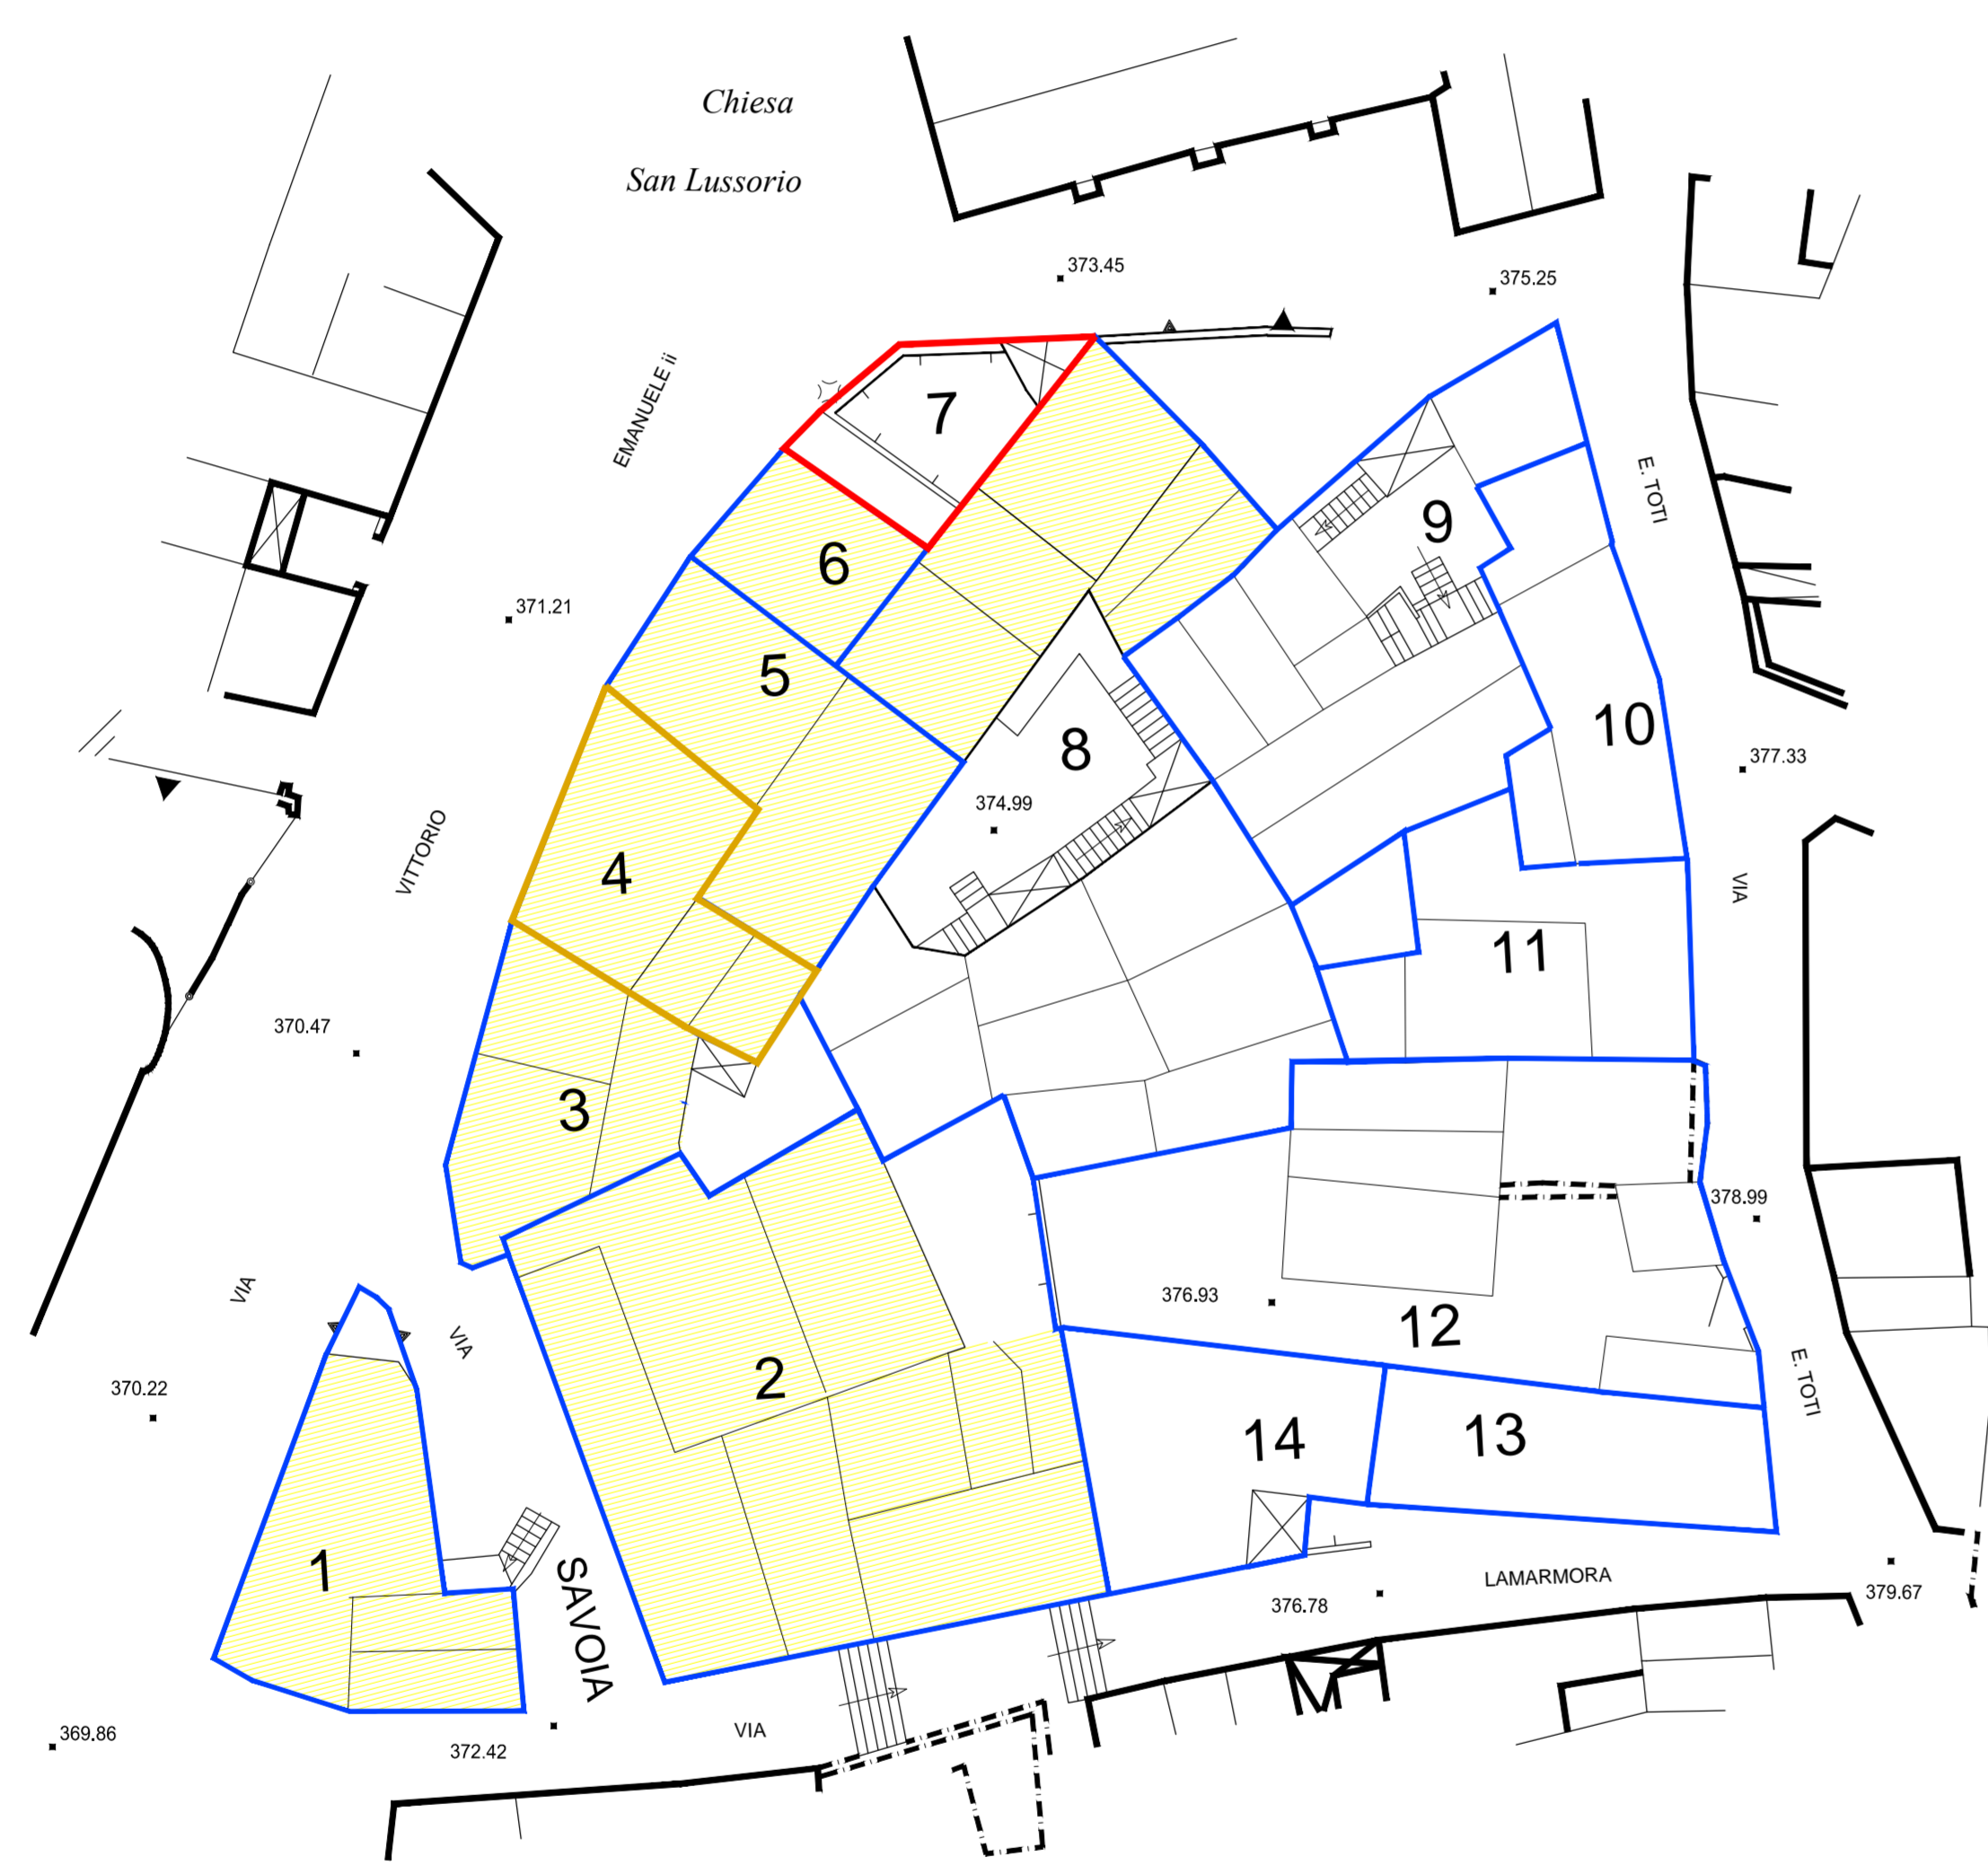


PRIMO LIVELLO

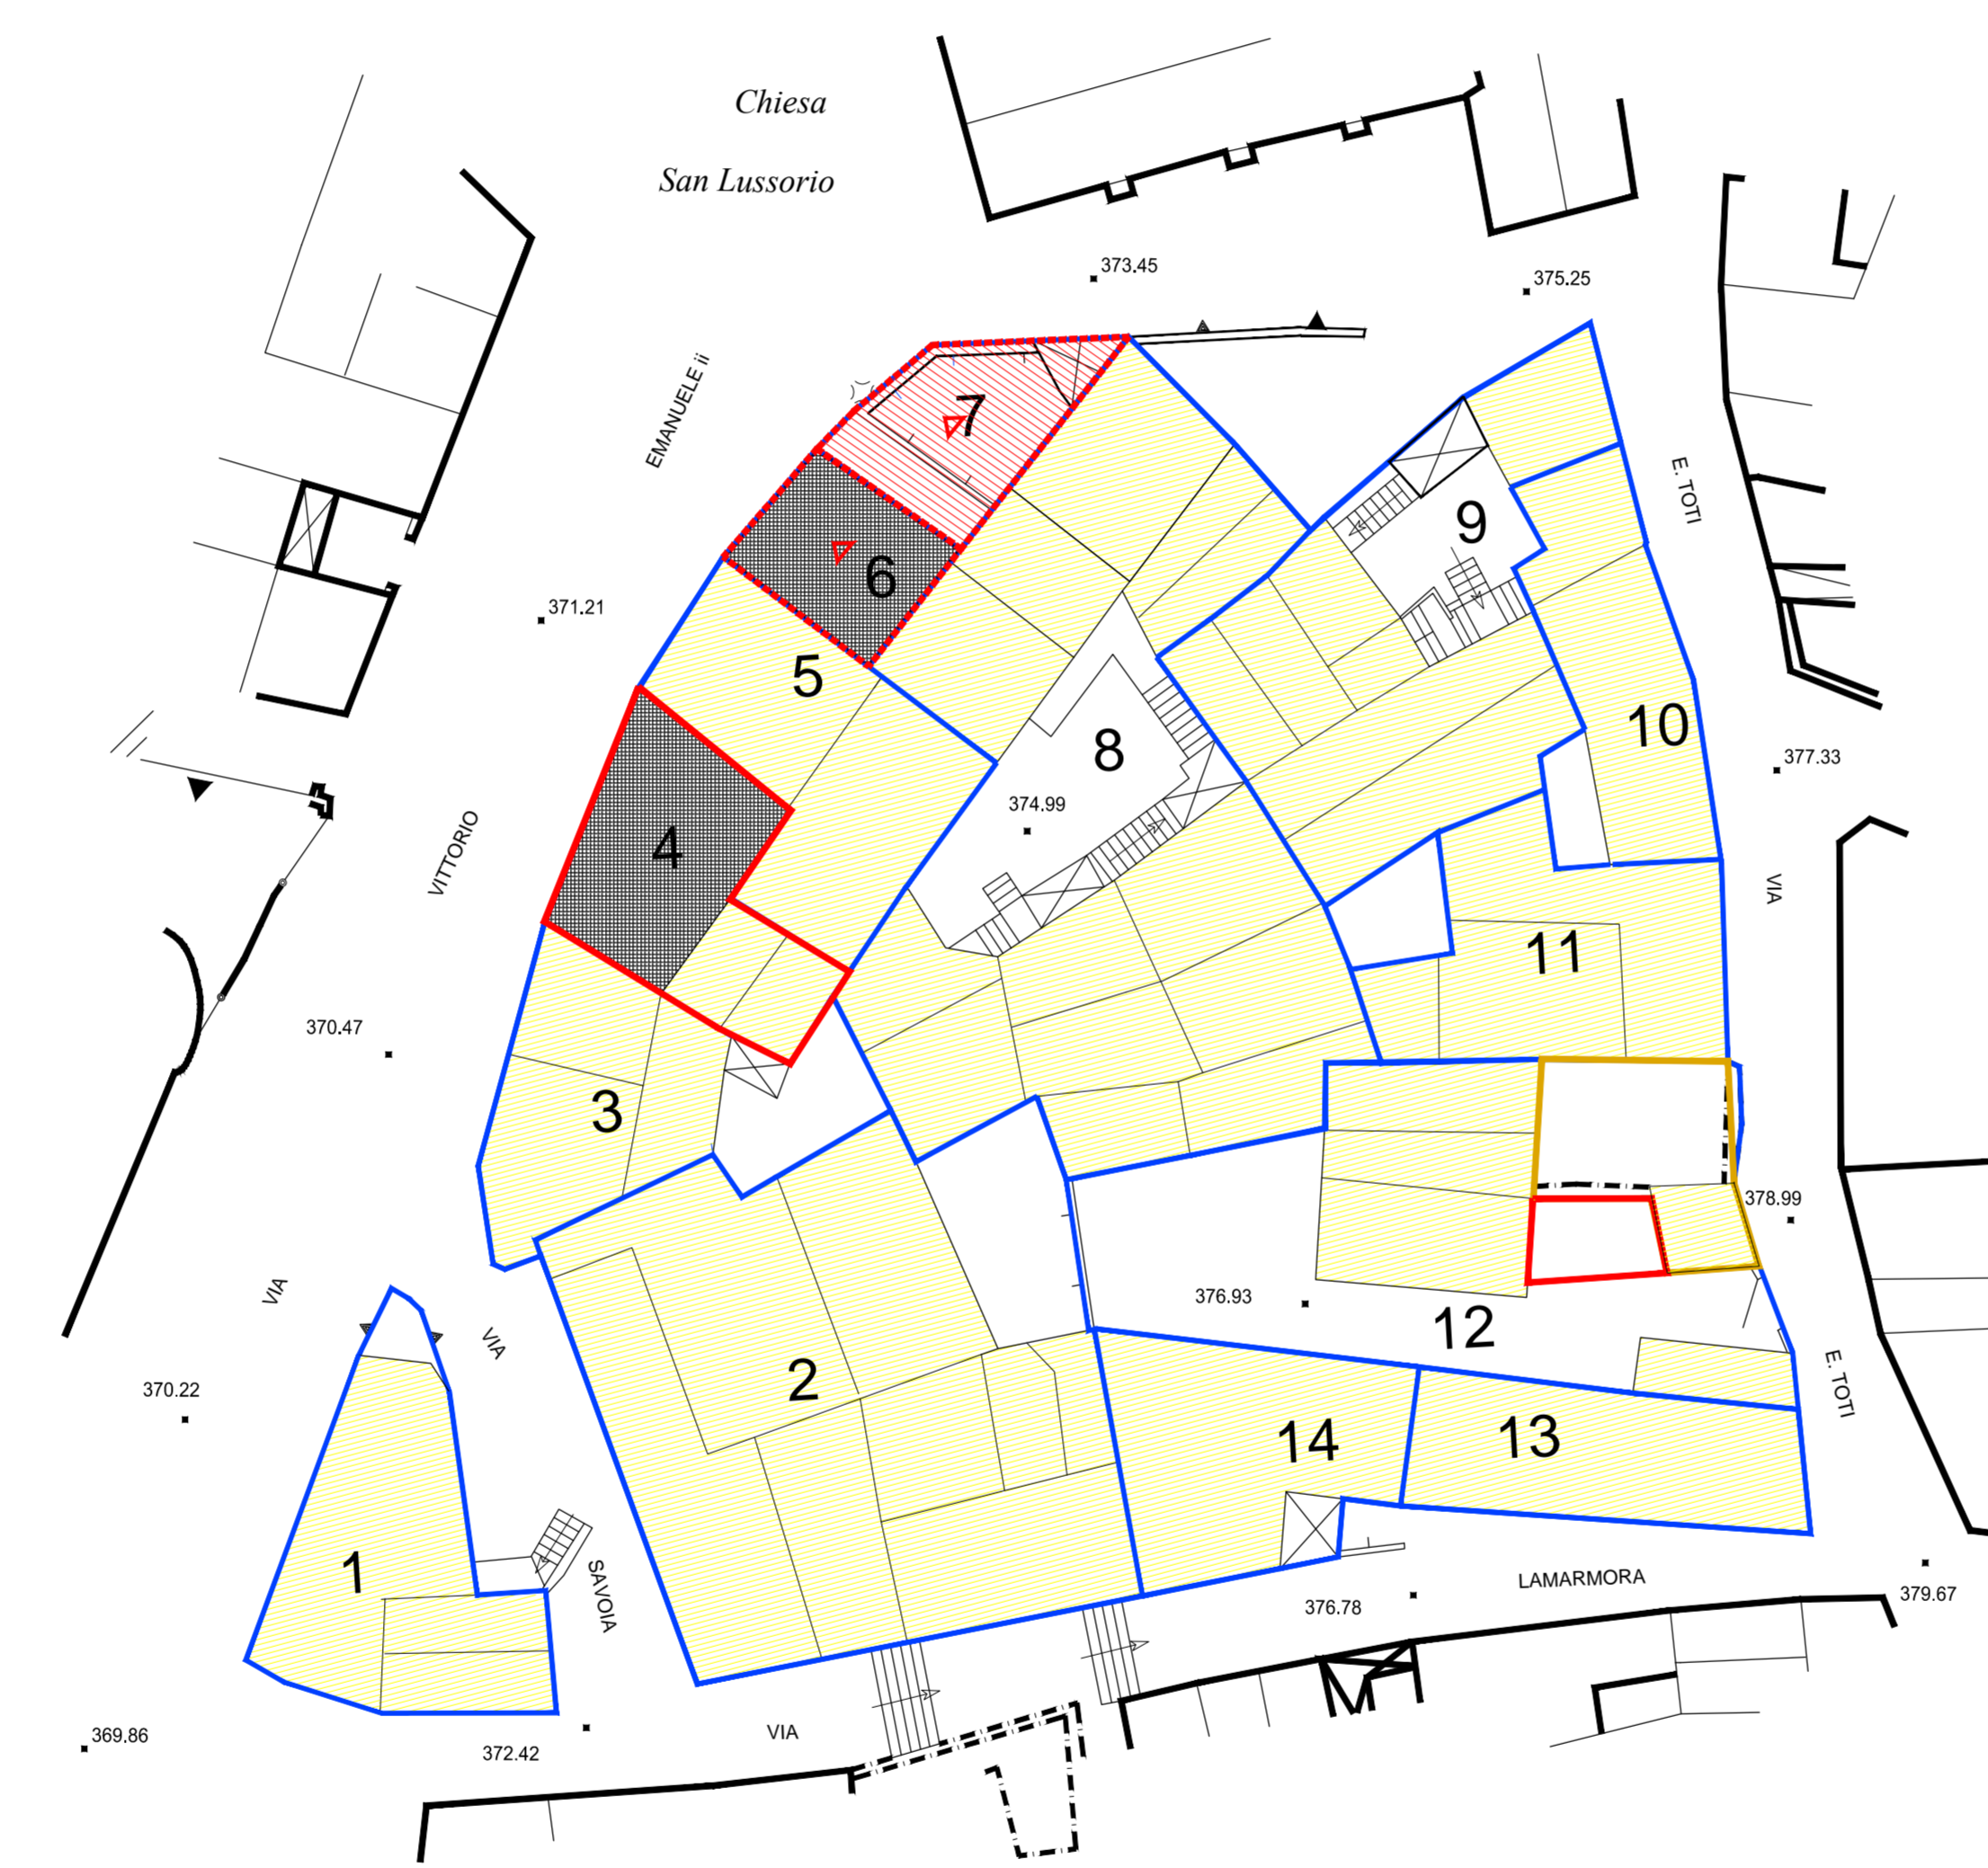

SECONDO LIVELLO

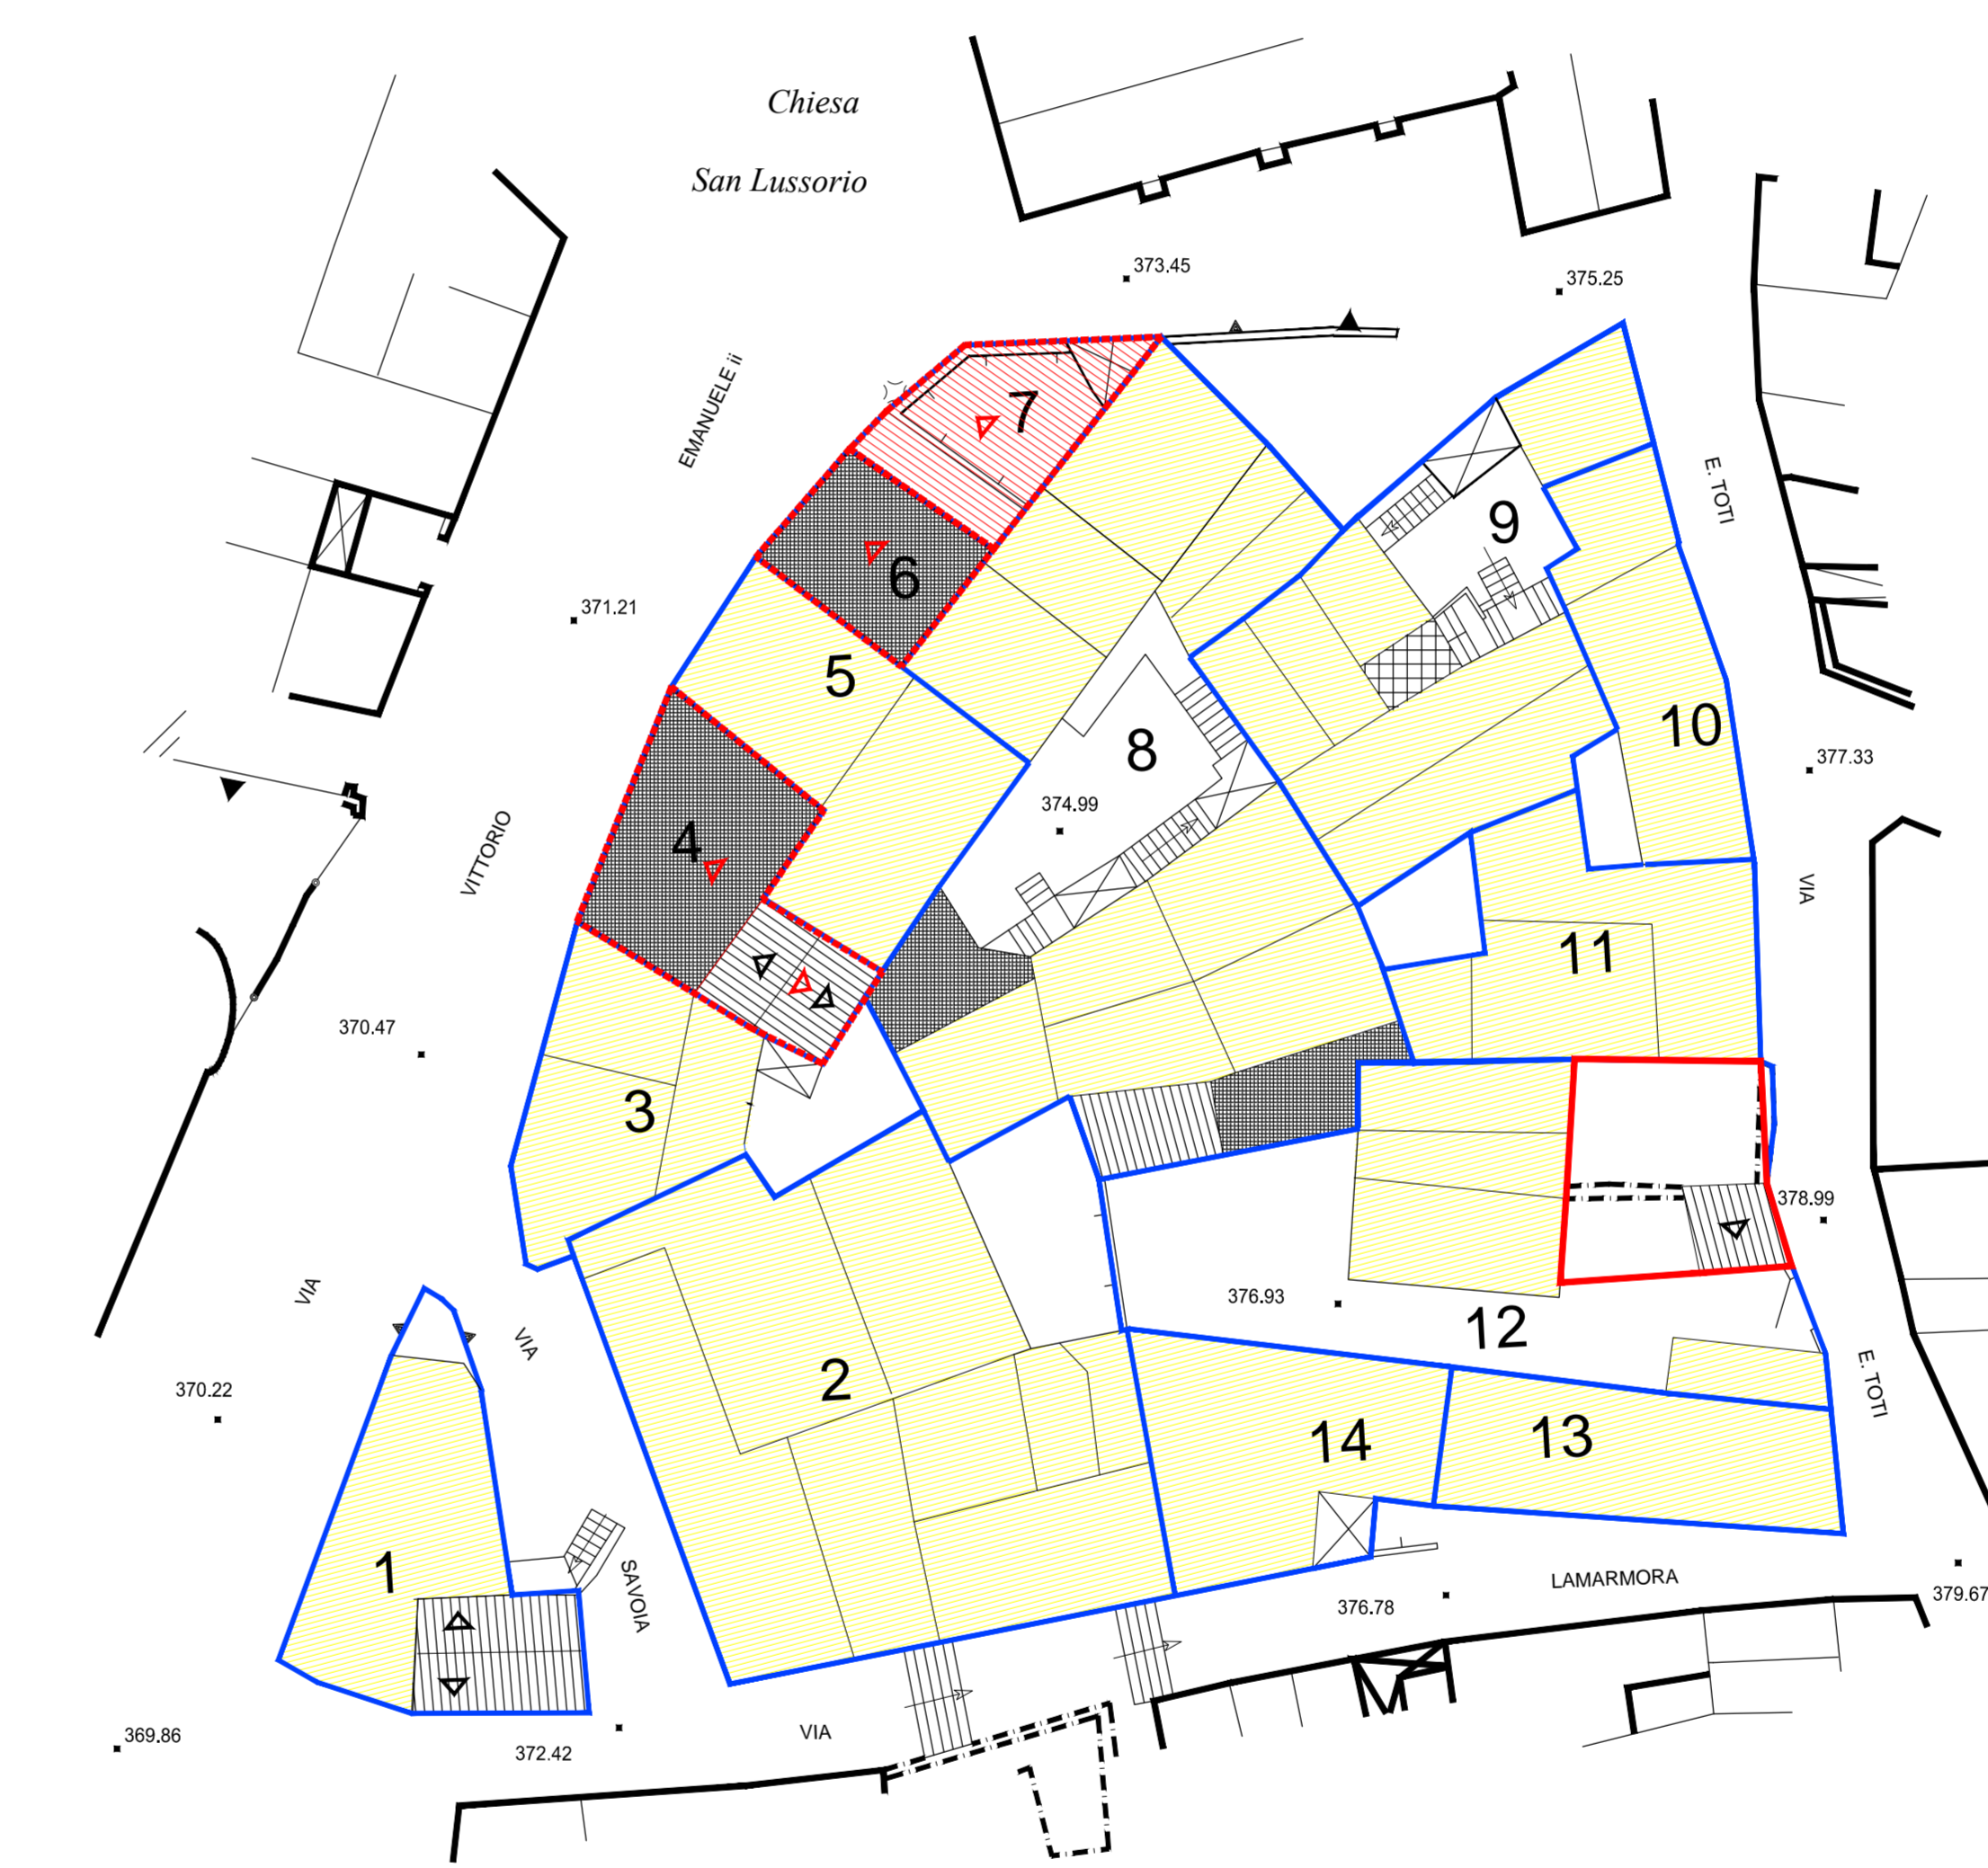

TERZO LIVELLO

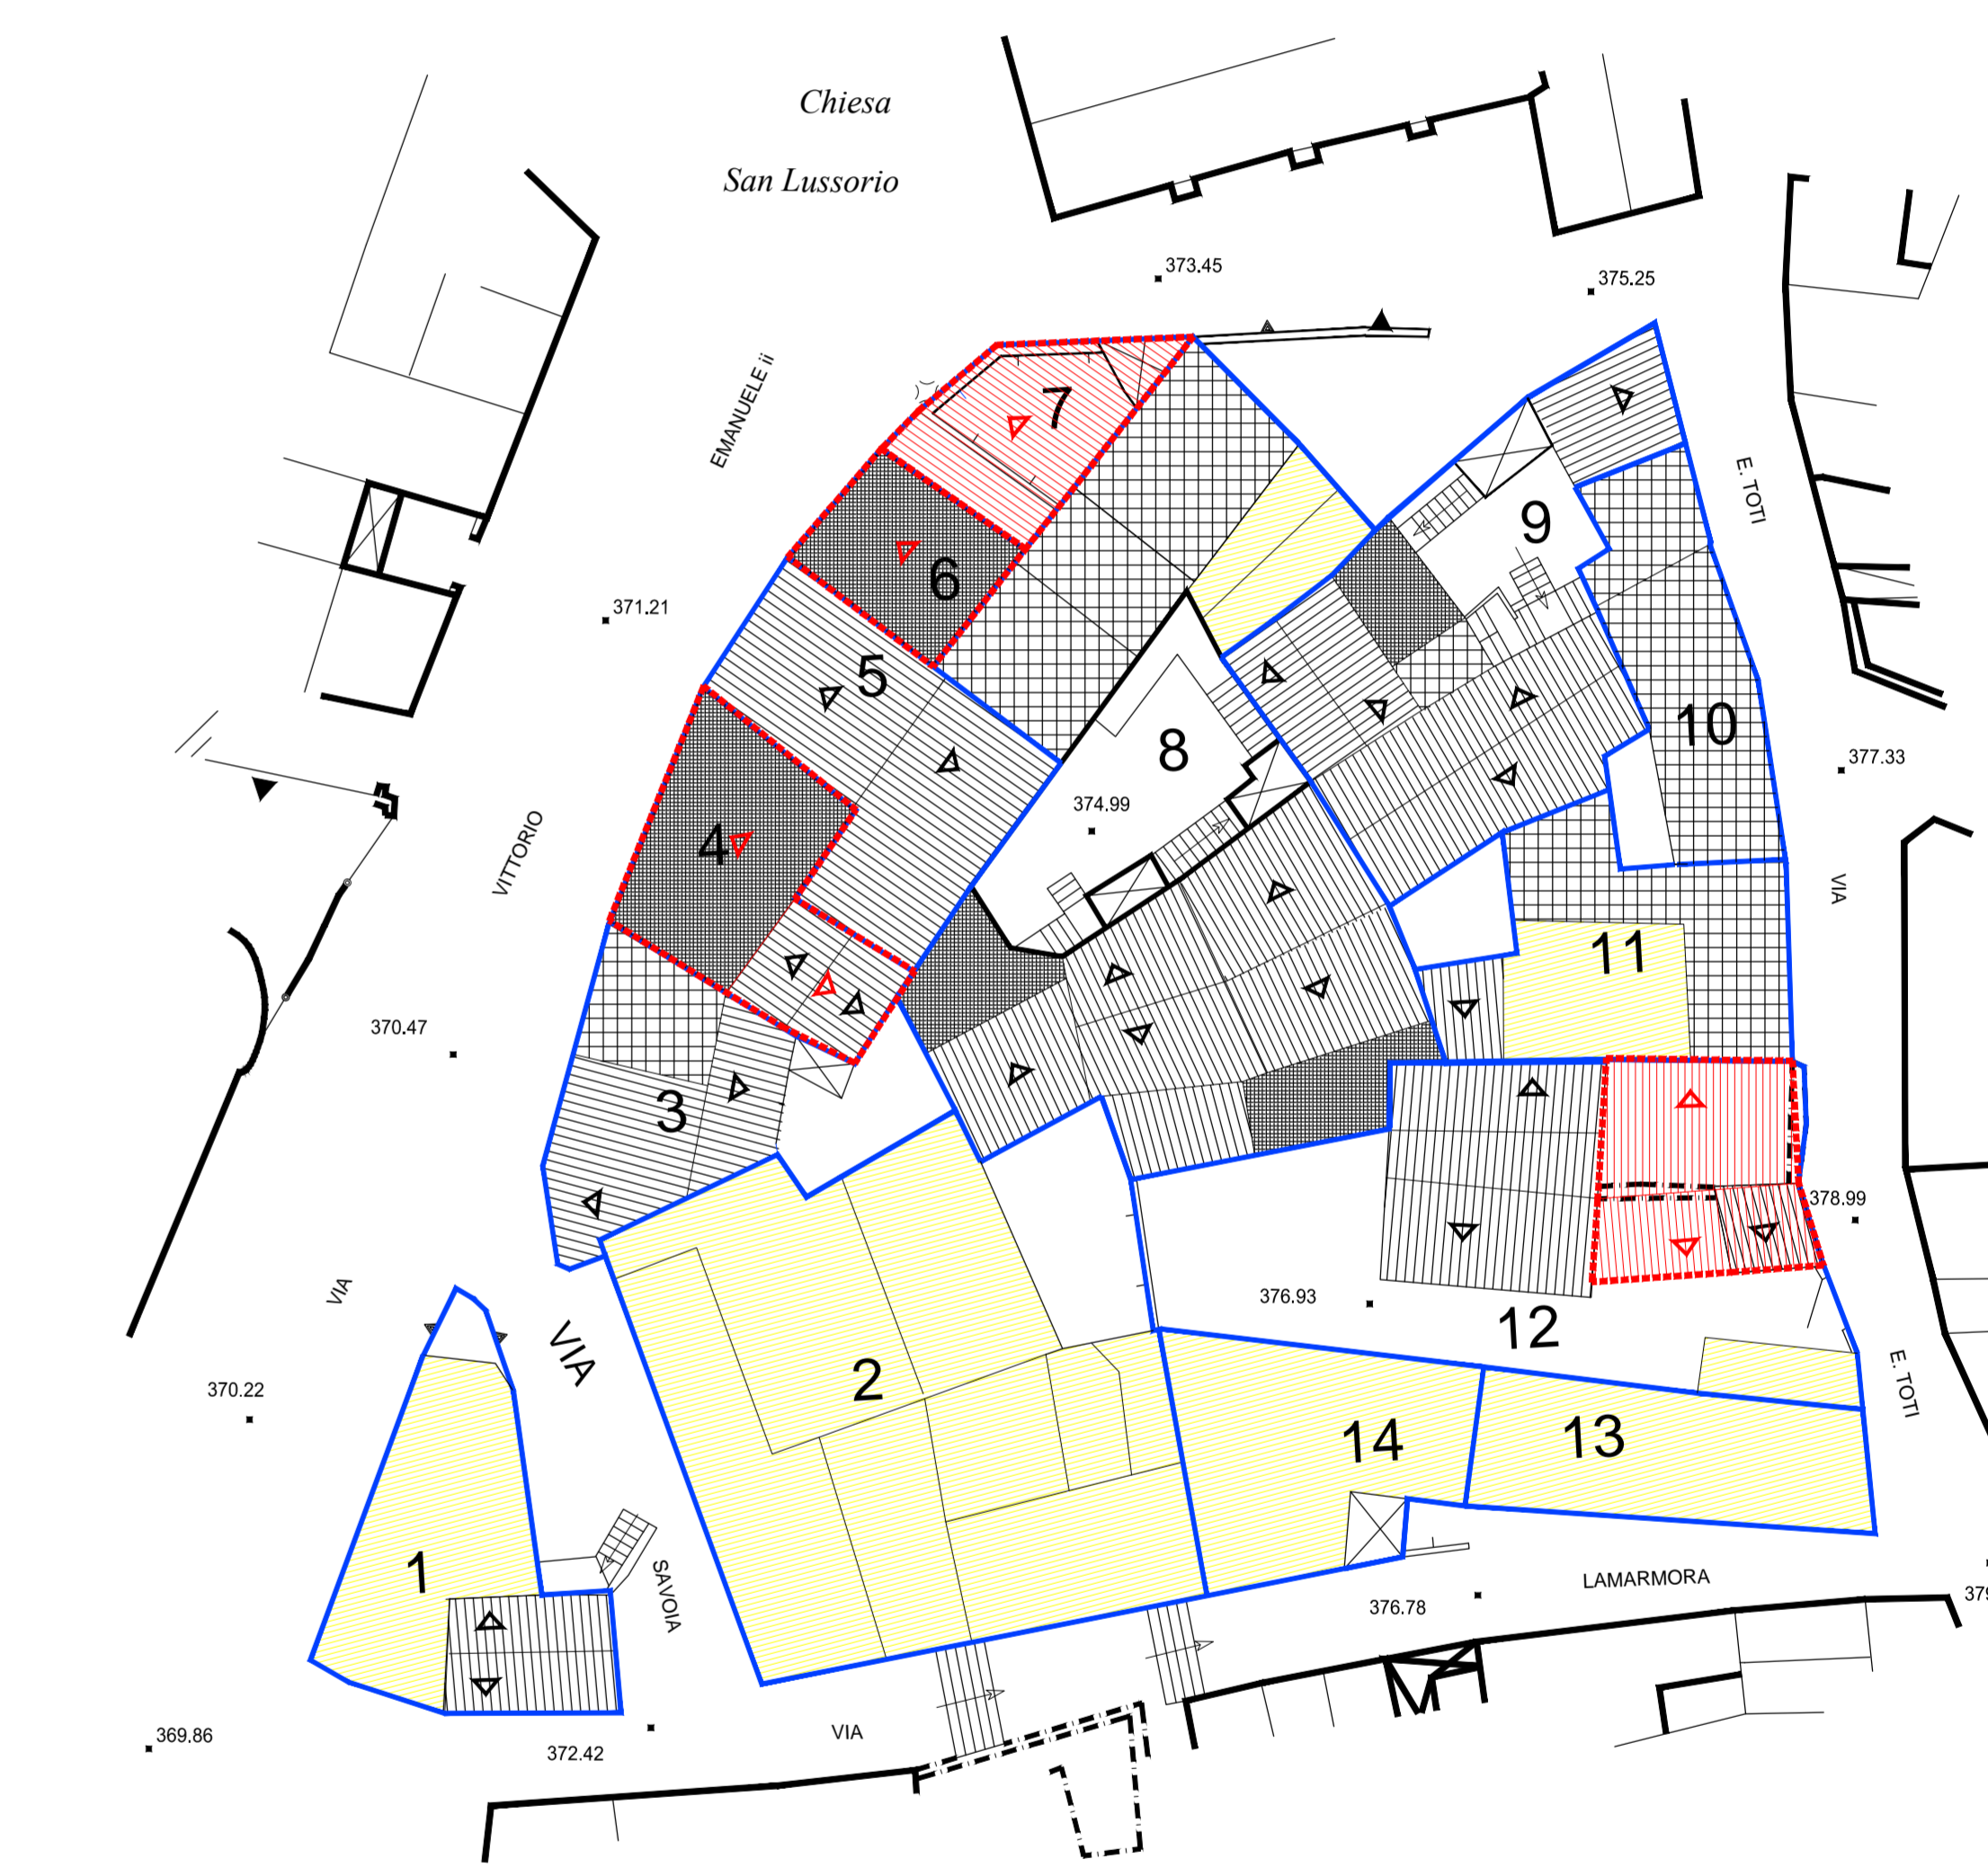

QUARTO LIVELLO