


- LEGENDA**
- AREA EDILIZIA
 - AREA
 - SUPERFACCIA A VETTO
 - SUPERFACCIA A PAVIMENTO
 - SUPERFACCIA A SOTTOPAVIMENTO
 - SUPERFACCIA A SOTTOPAVIMENTO
 - SUPERFACCIA A SOTTOPAVIMENTO
 - SUPERFACCIA A SOTTOPAVIMENTO
 - SUPERFACCIA A SOTTOPAVIMENTO


COMUNE DI OLIENA
(PROVINCIA DI SUORO)

PIANO ATTUATIVO DI ISOLATO
ISOLATO n° 39


PROGETTISTA	ING. GIUSEPPE...
PROGETTO	...
DATA	...
SCALE	...
...	...

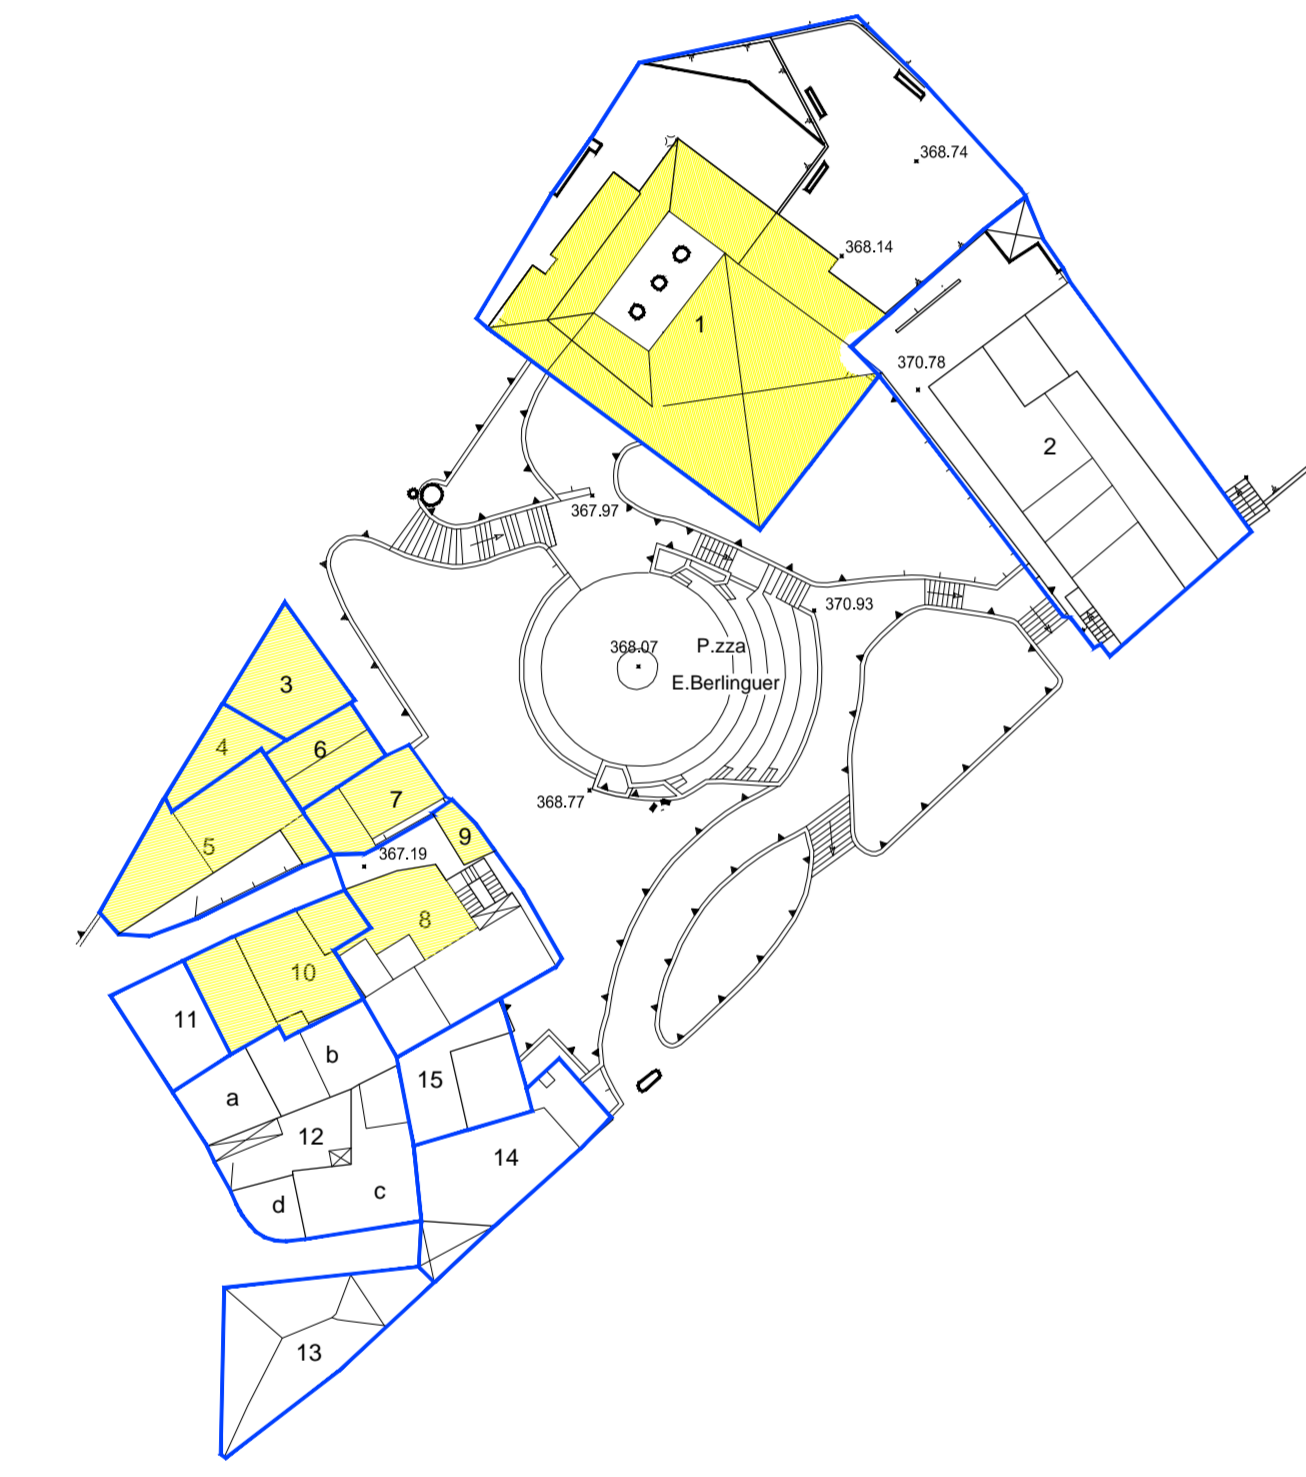

PLANIMETRIA PRIMO LIVELLO

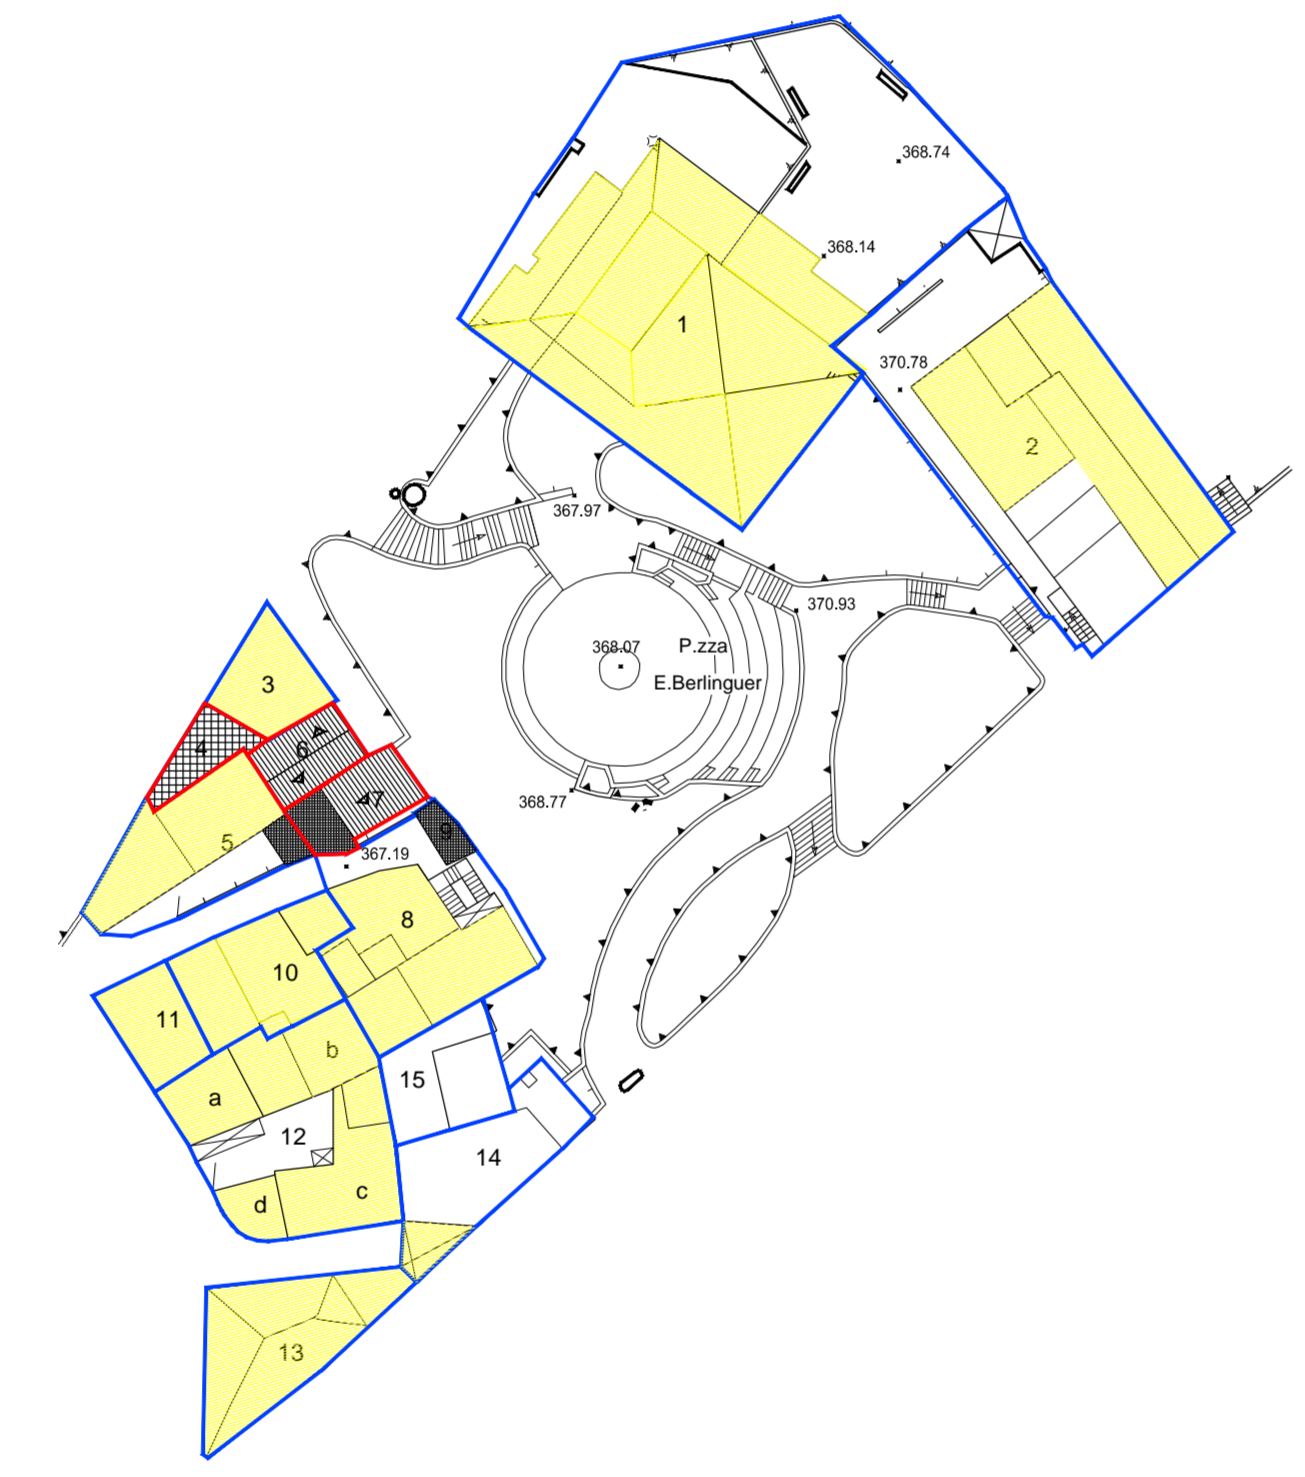

PLANIMETRIA SECONDO LIVELLO

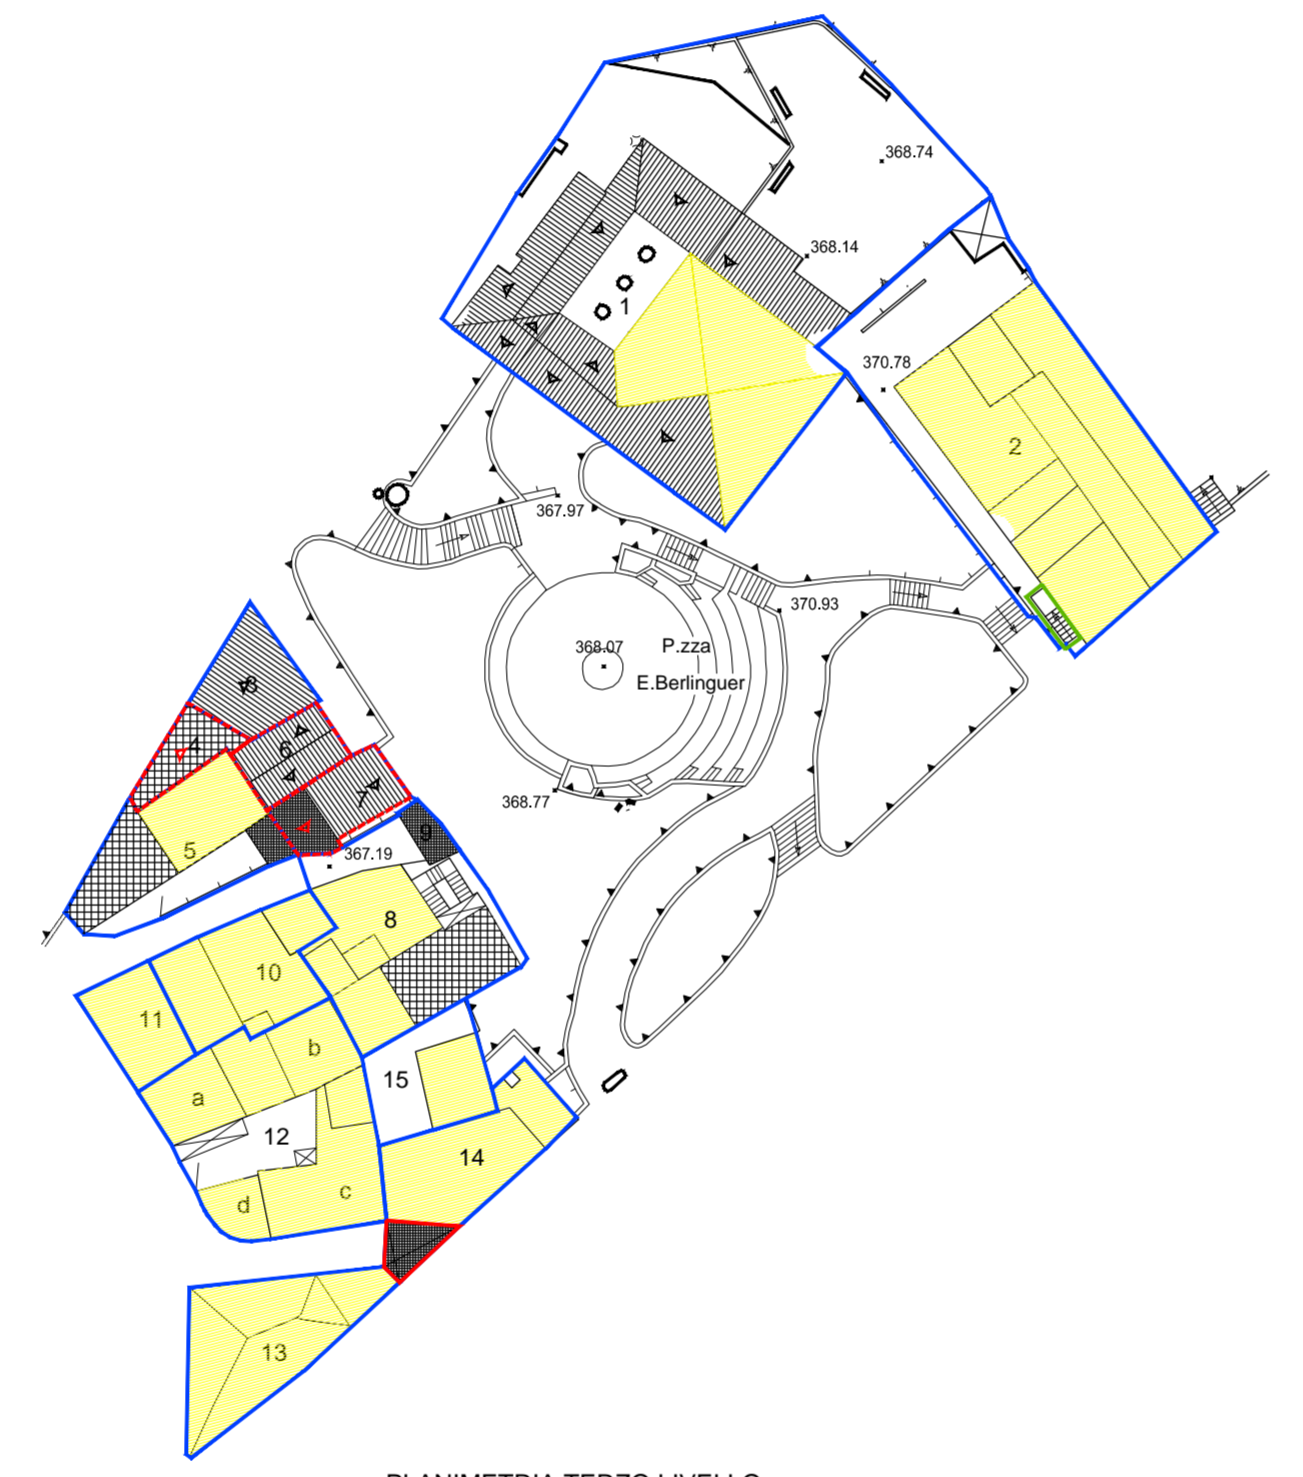

PLANIMETRIA TERZO LIVELLO




PLANIMETRIA QUARTO LIVELLO



PLANIMETRIA QUINTO LIVELLO



PLANIMETRIA SESTO LIVELLO

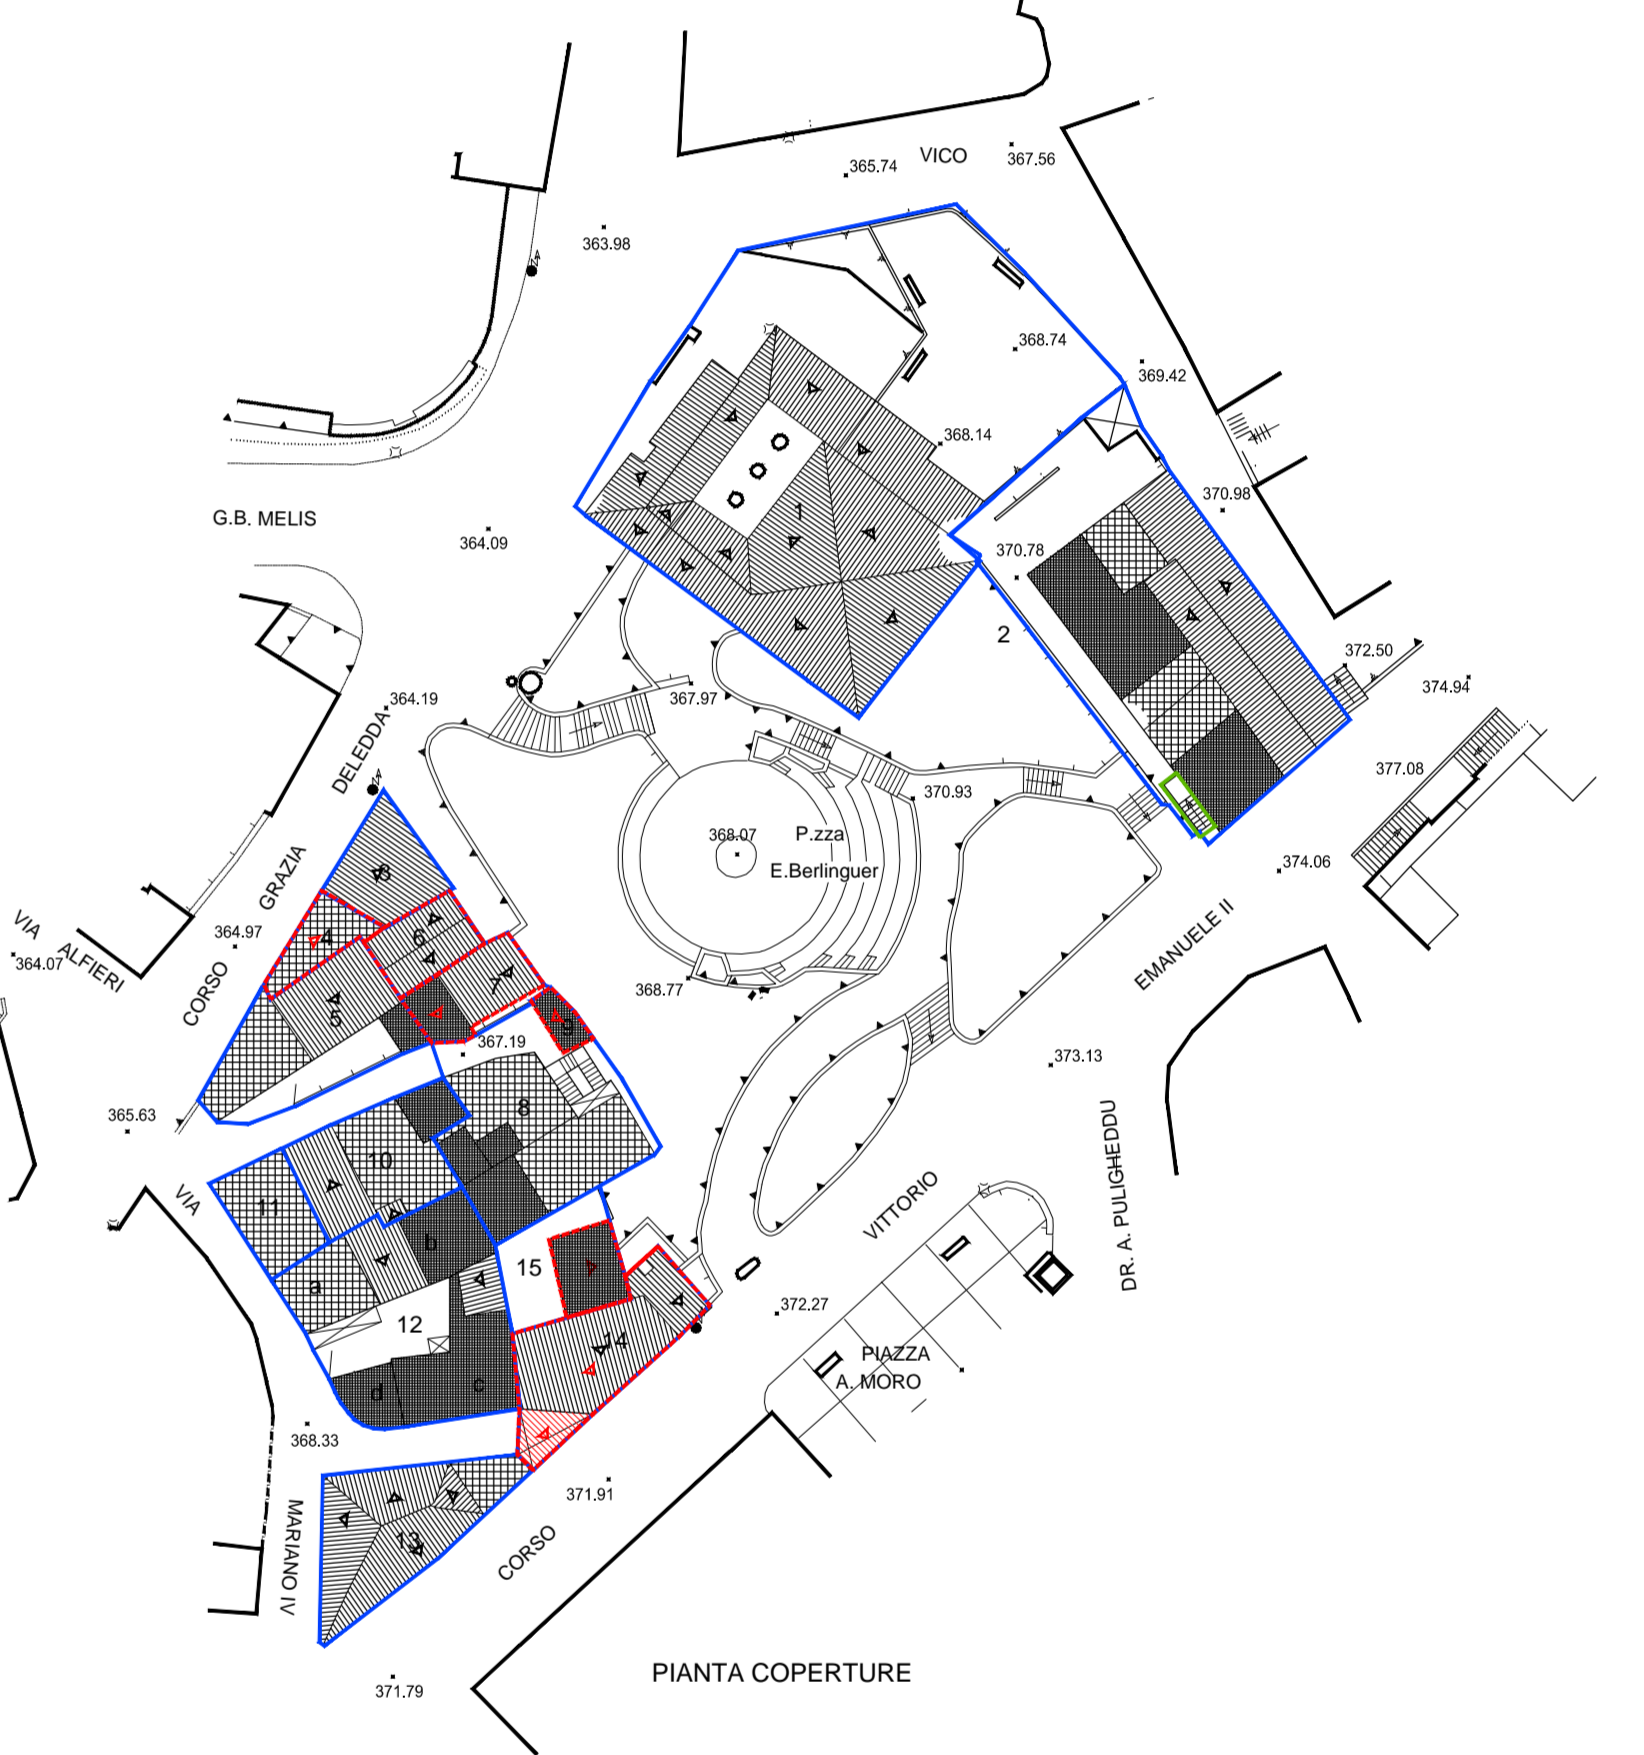

PIANTA COPERTURE