



LEGENDA


- 4 UNITA' EDILIZIA
- NUOVA EDIFICAZIONE
- RUDERE
- NUOVA COPERTURA A TETTO
- COPERTURA A TETTO
- DEMOLIZIONE
- COPERTURA A TERRAZZO
- DEMOLIZIONE CON RICOSTRUZIONE
- COPERTURA A SOLAIO

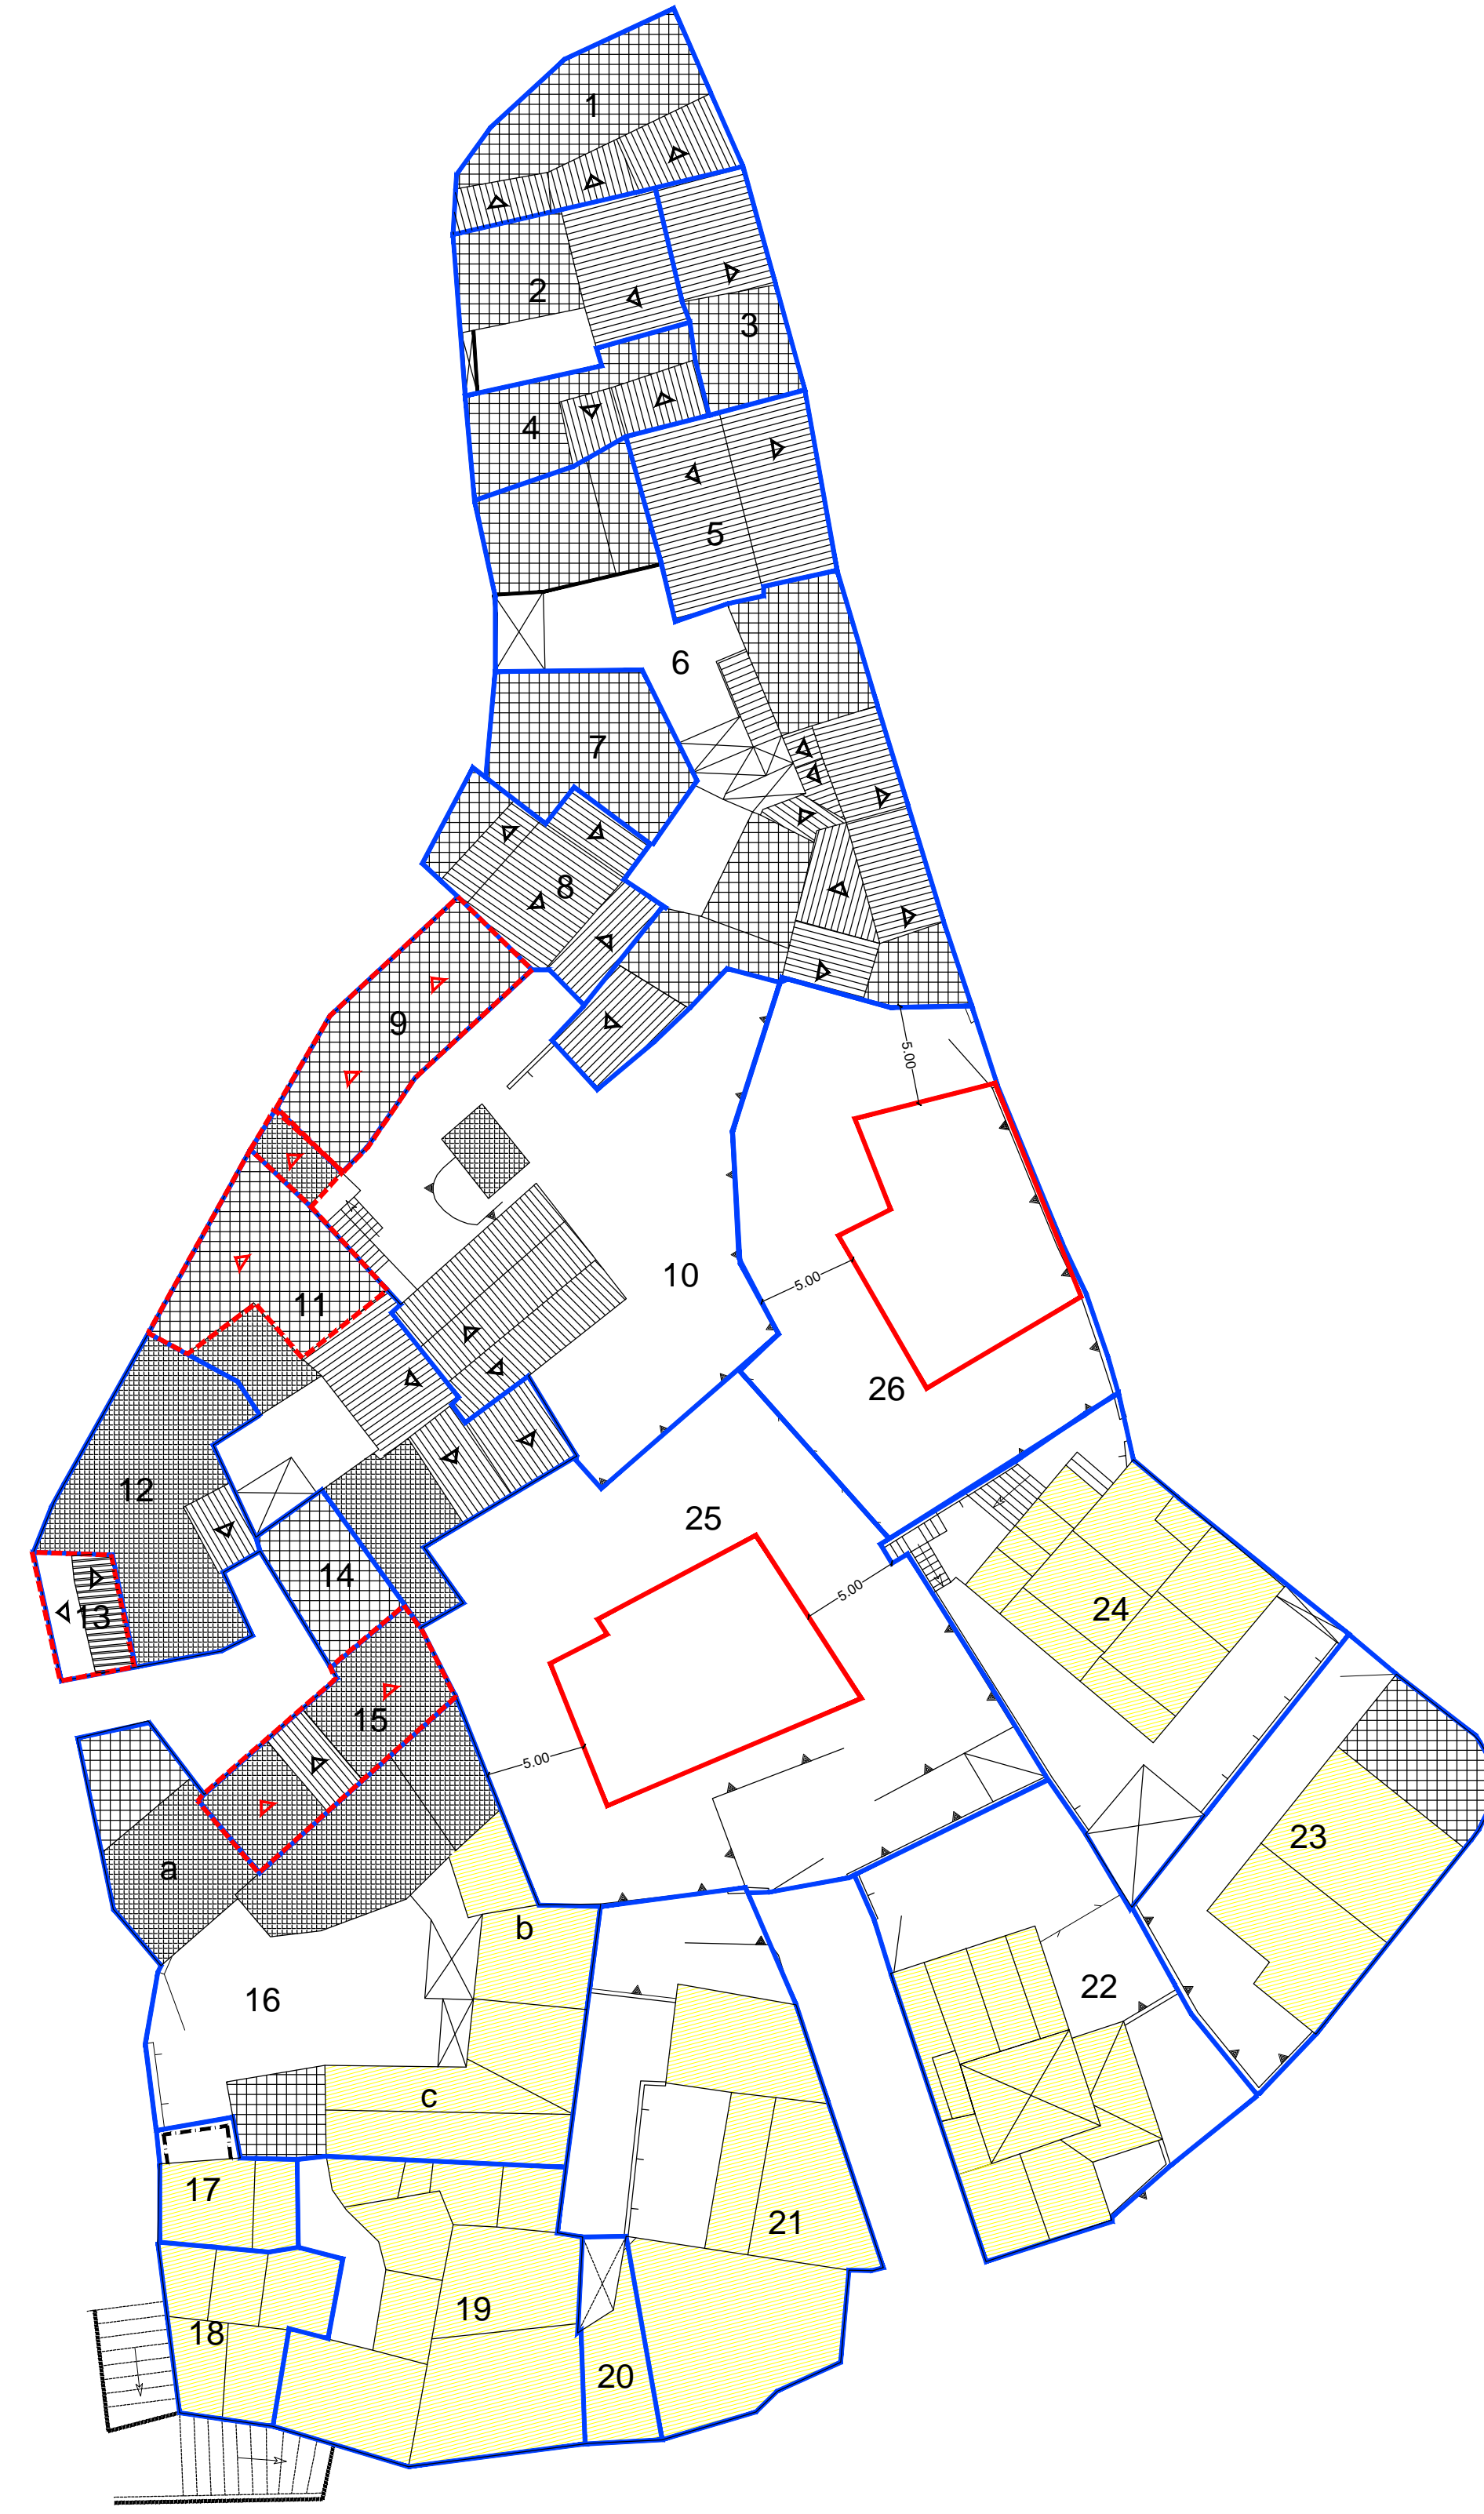


PIANTA QUINTO LIVELLO

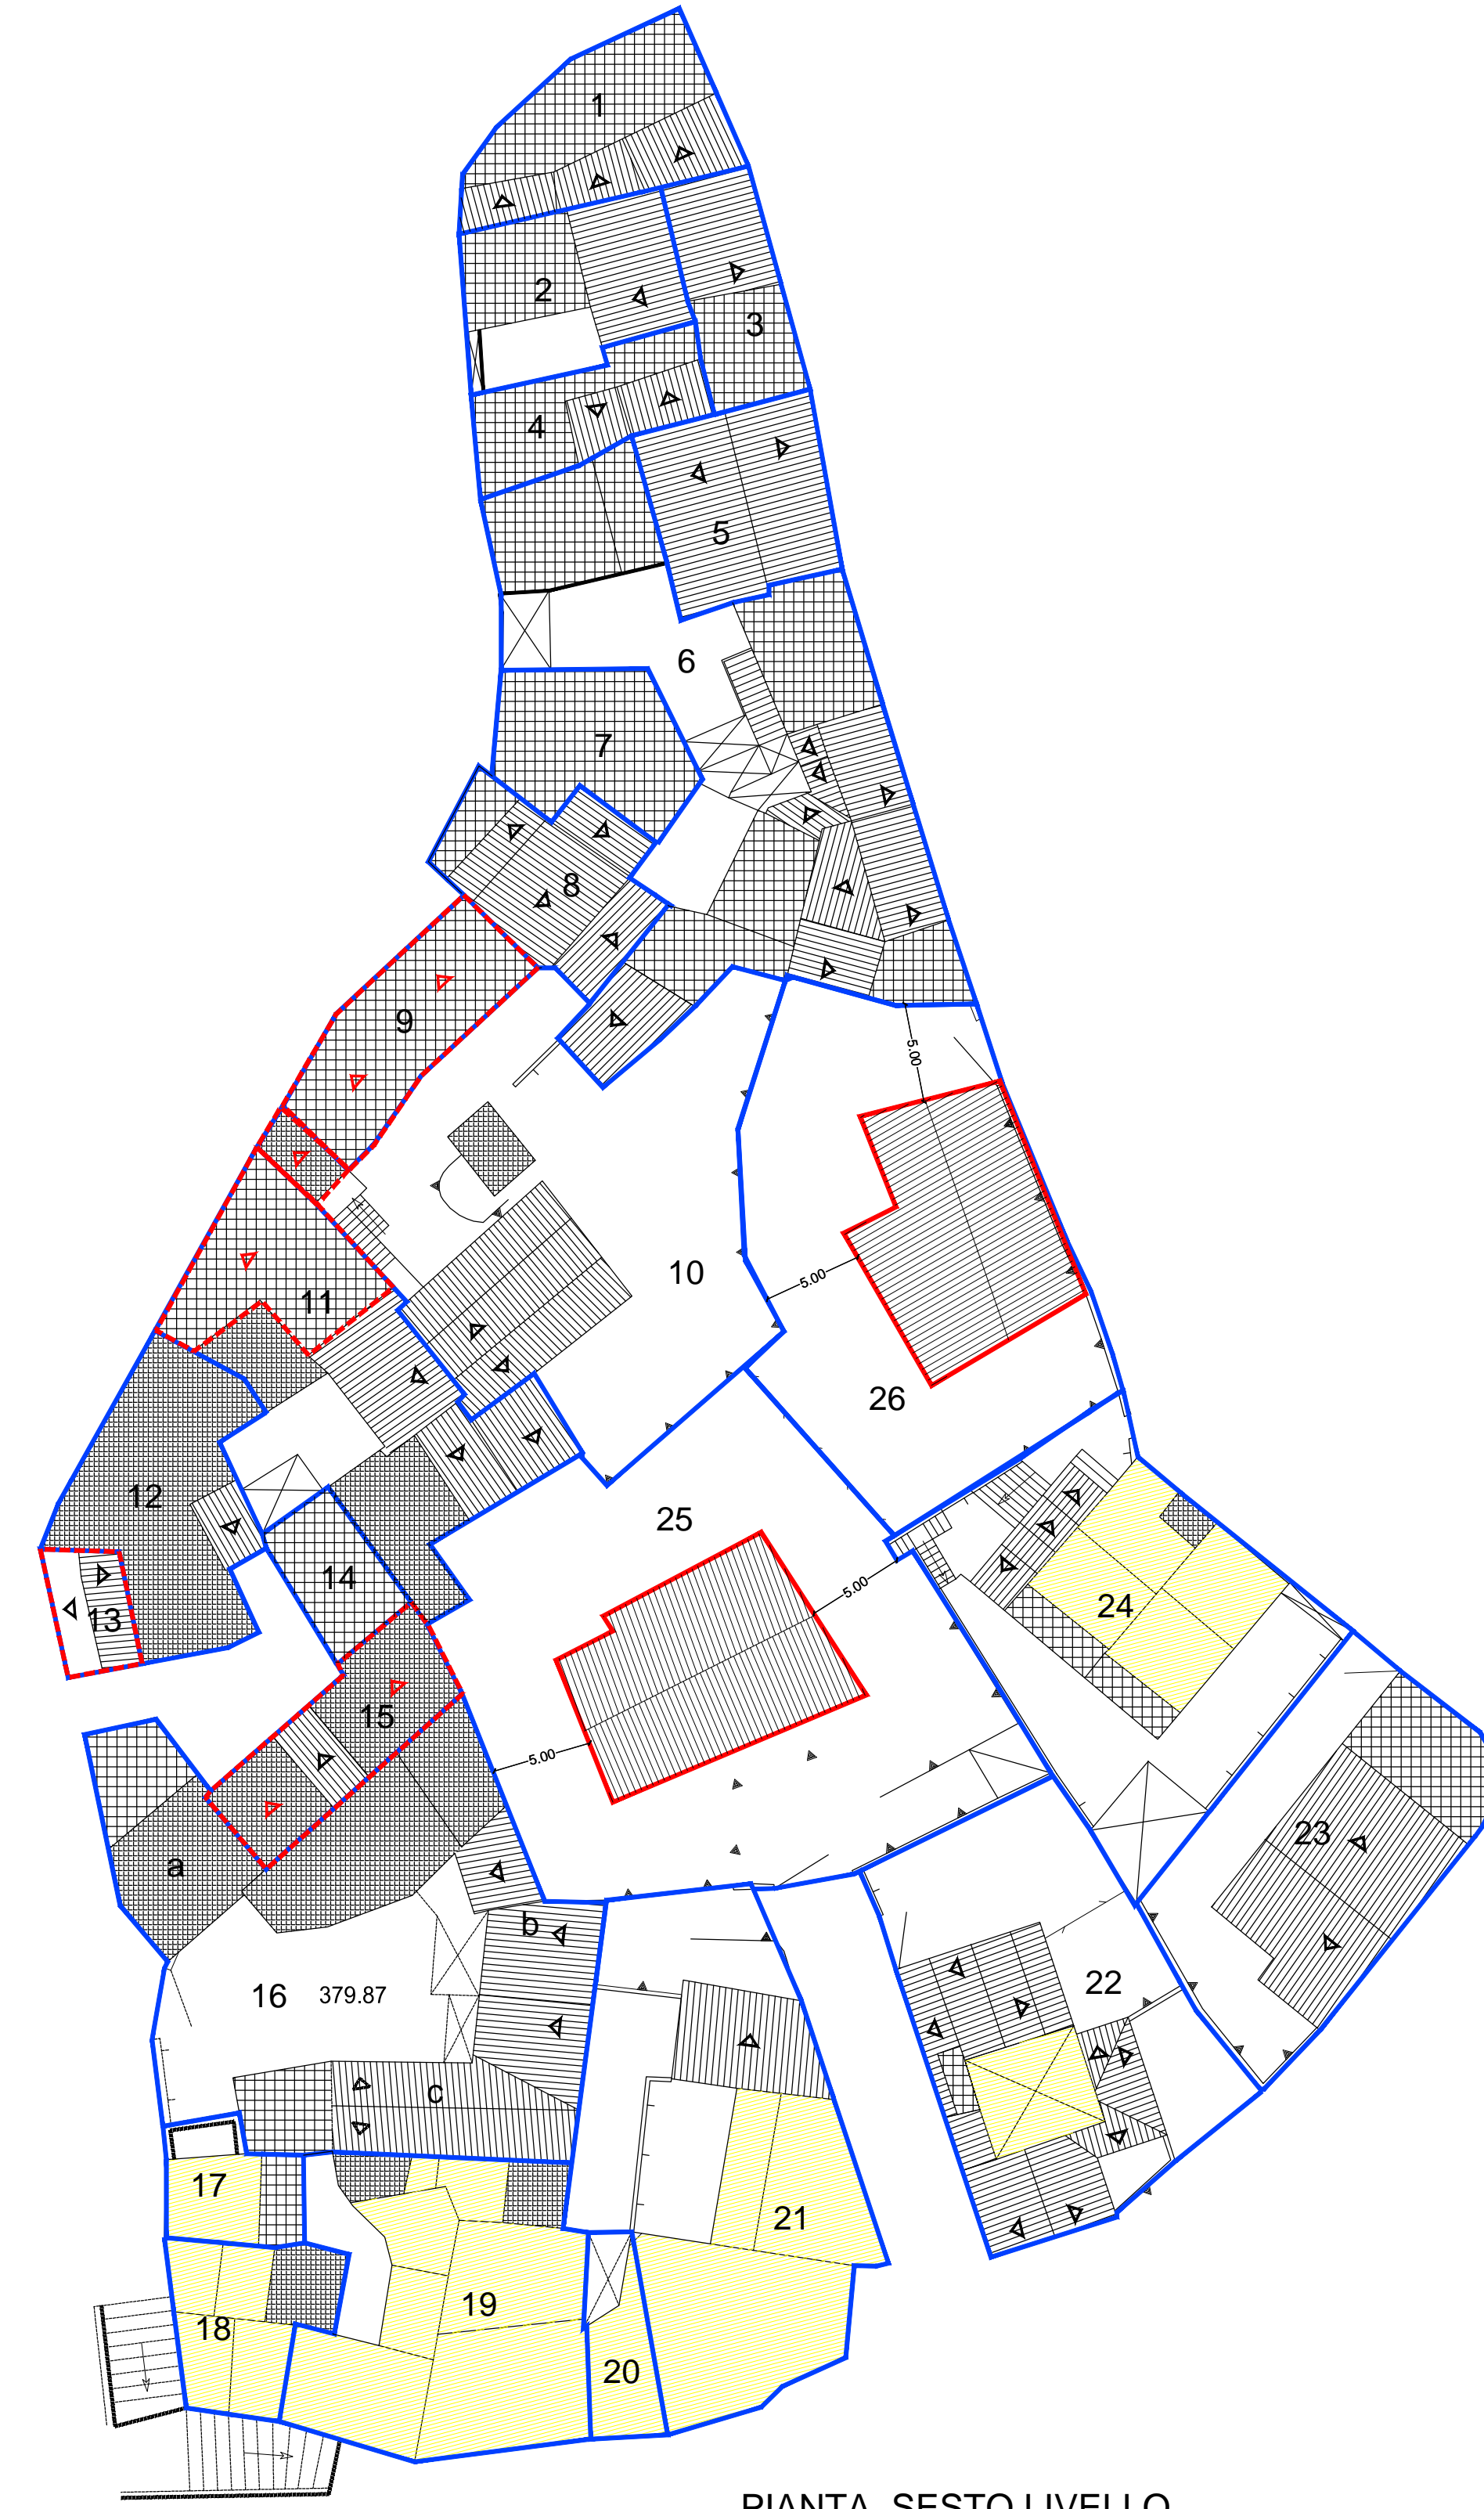

PIANTA SESTO LIVELLO

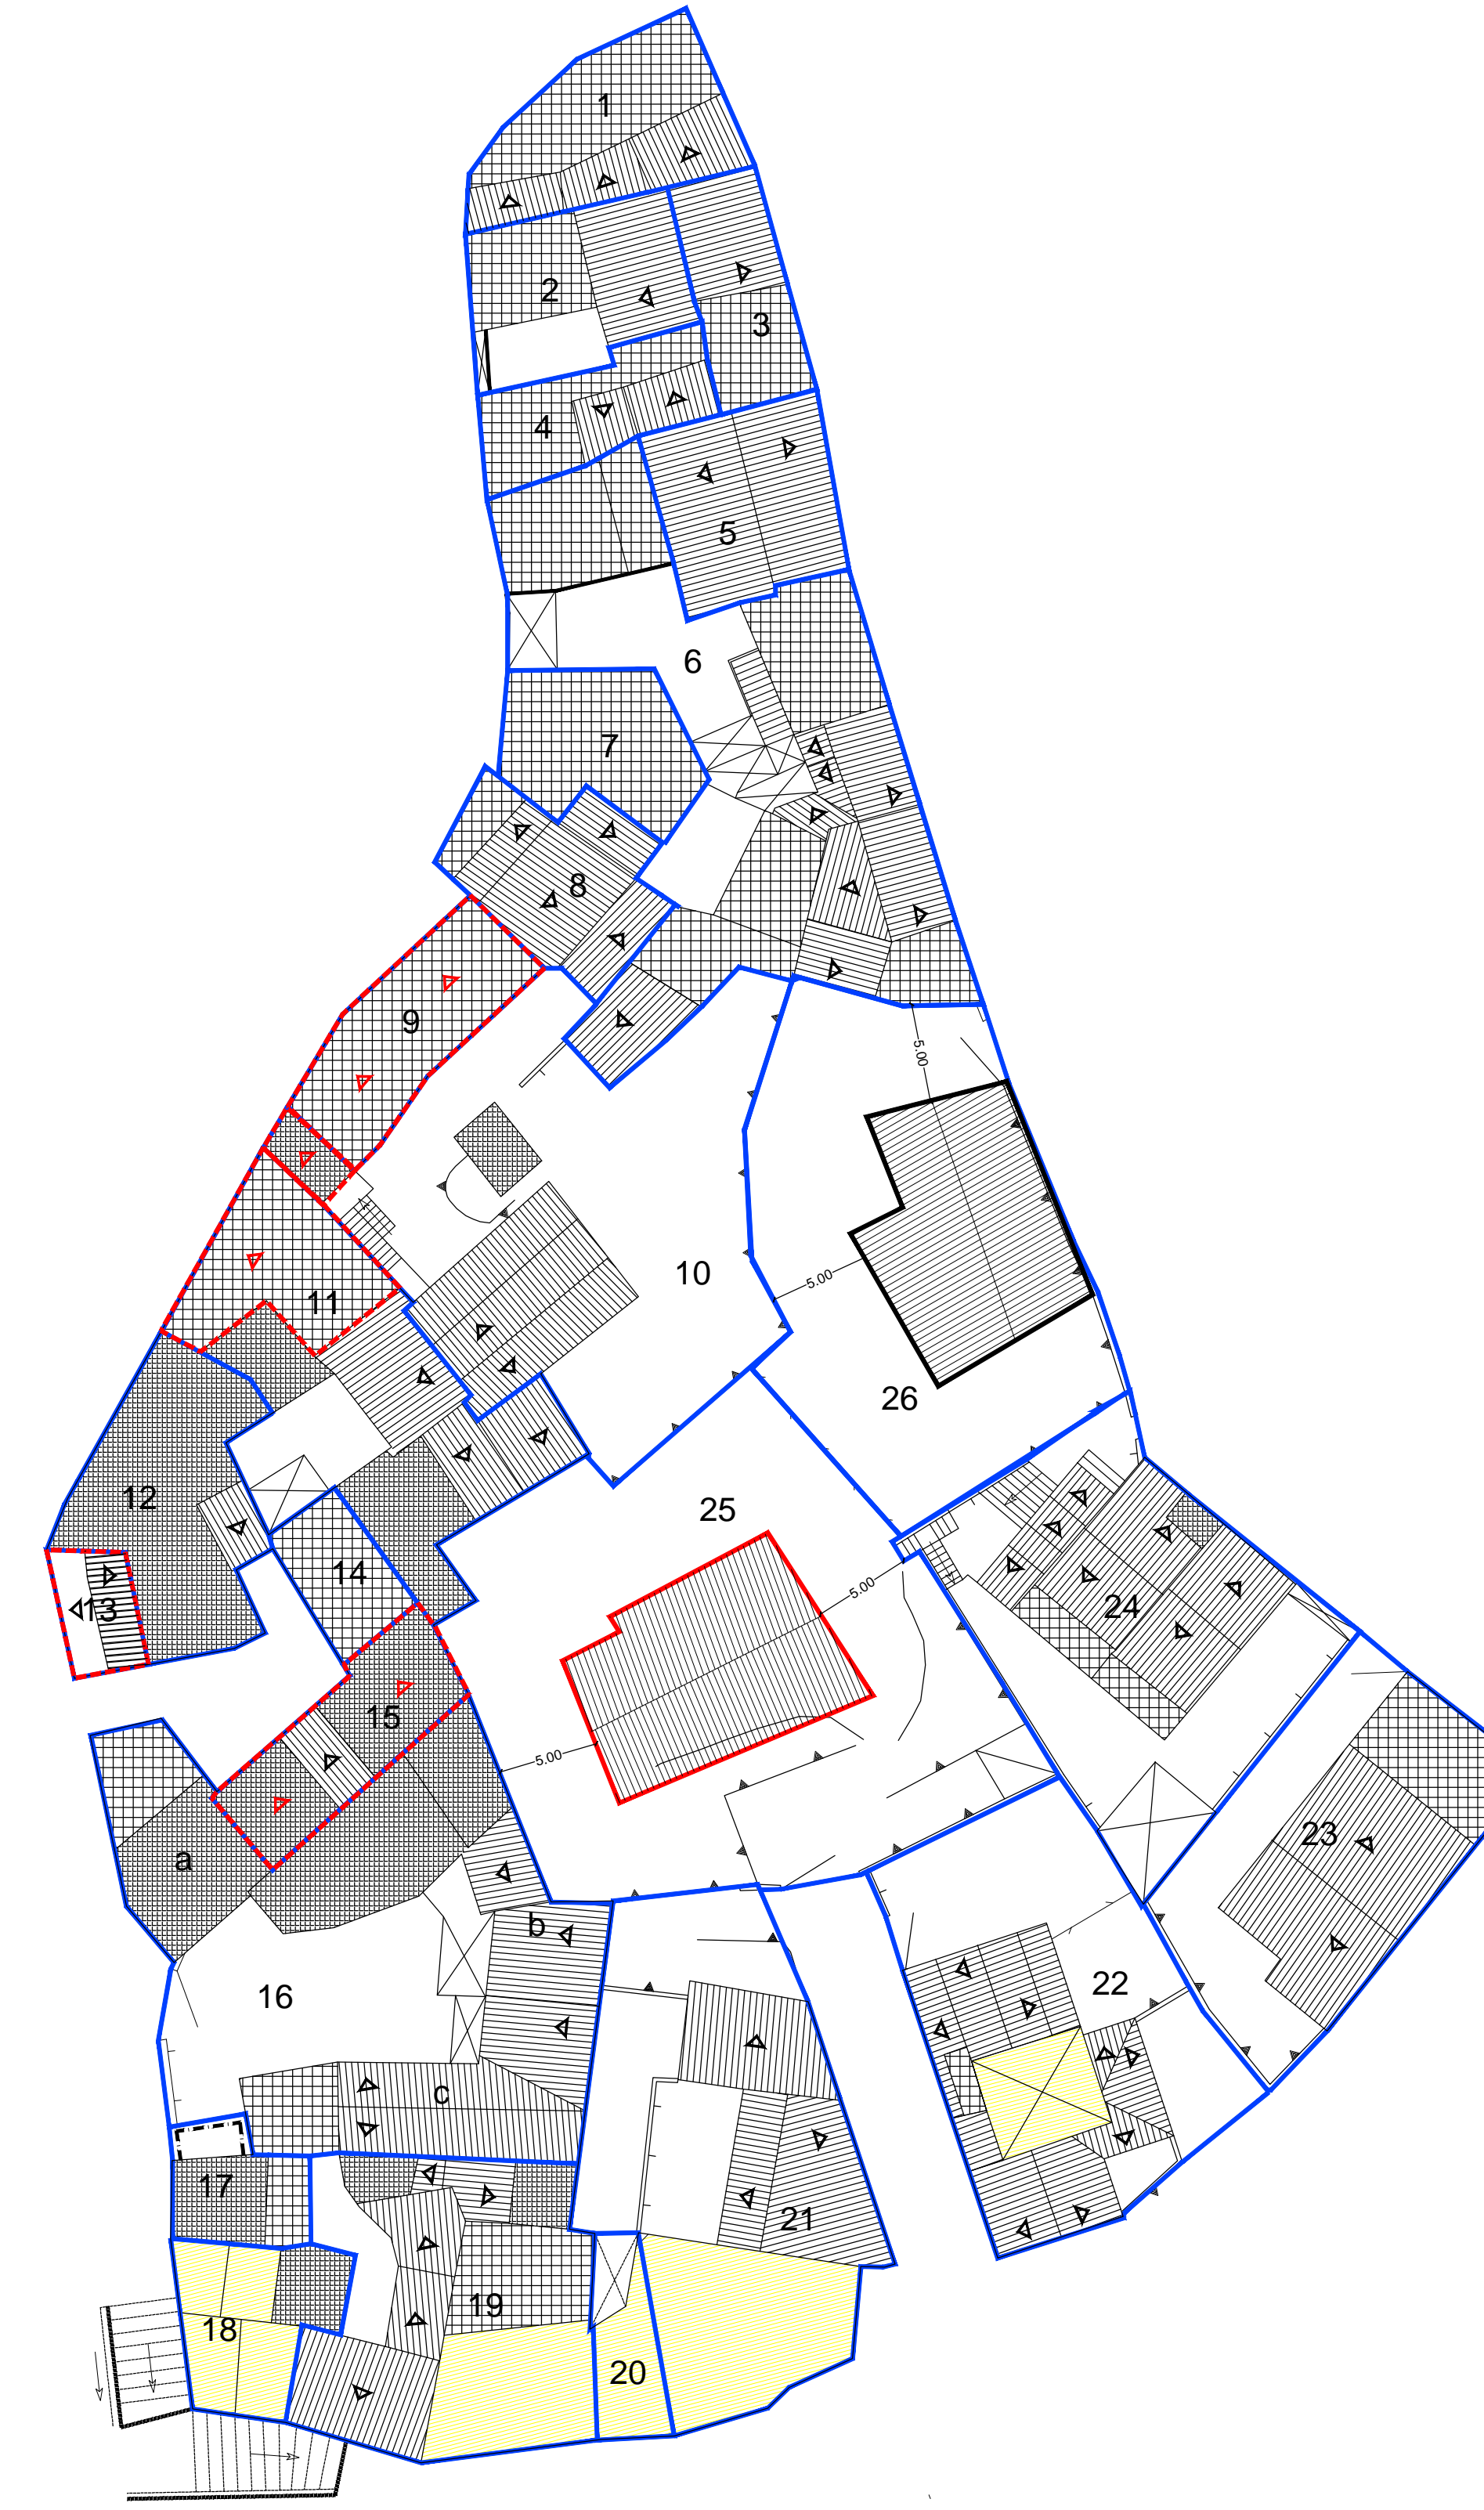

PIANTA SETTIMO LIVELLO

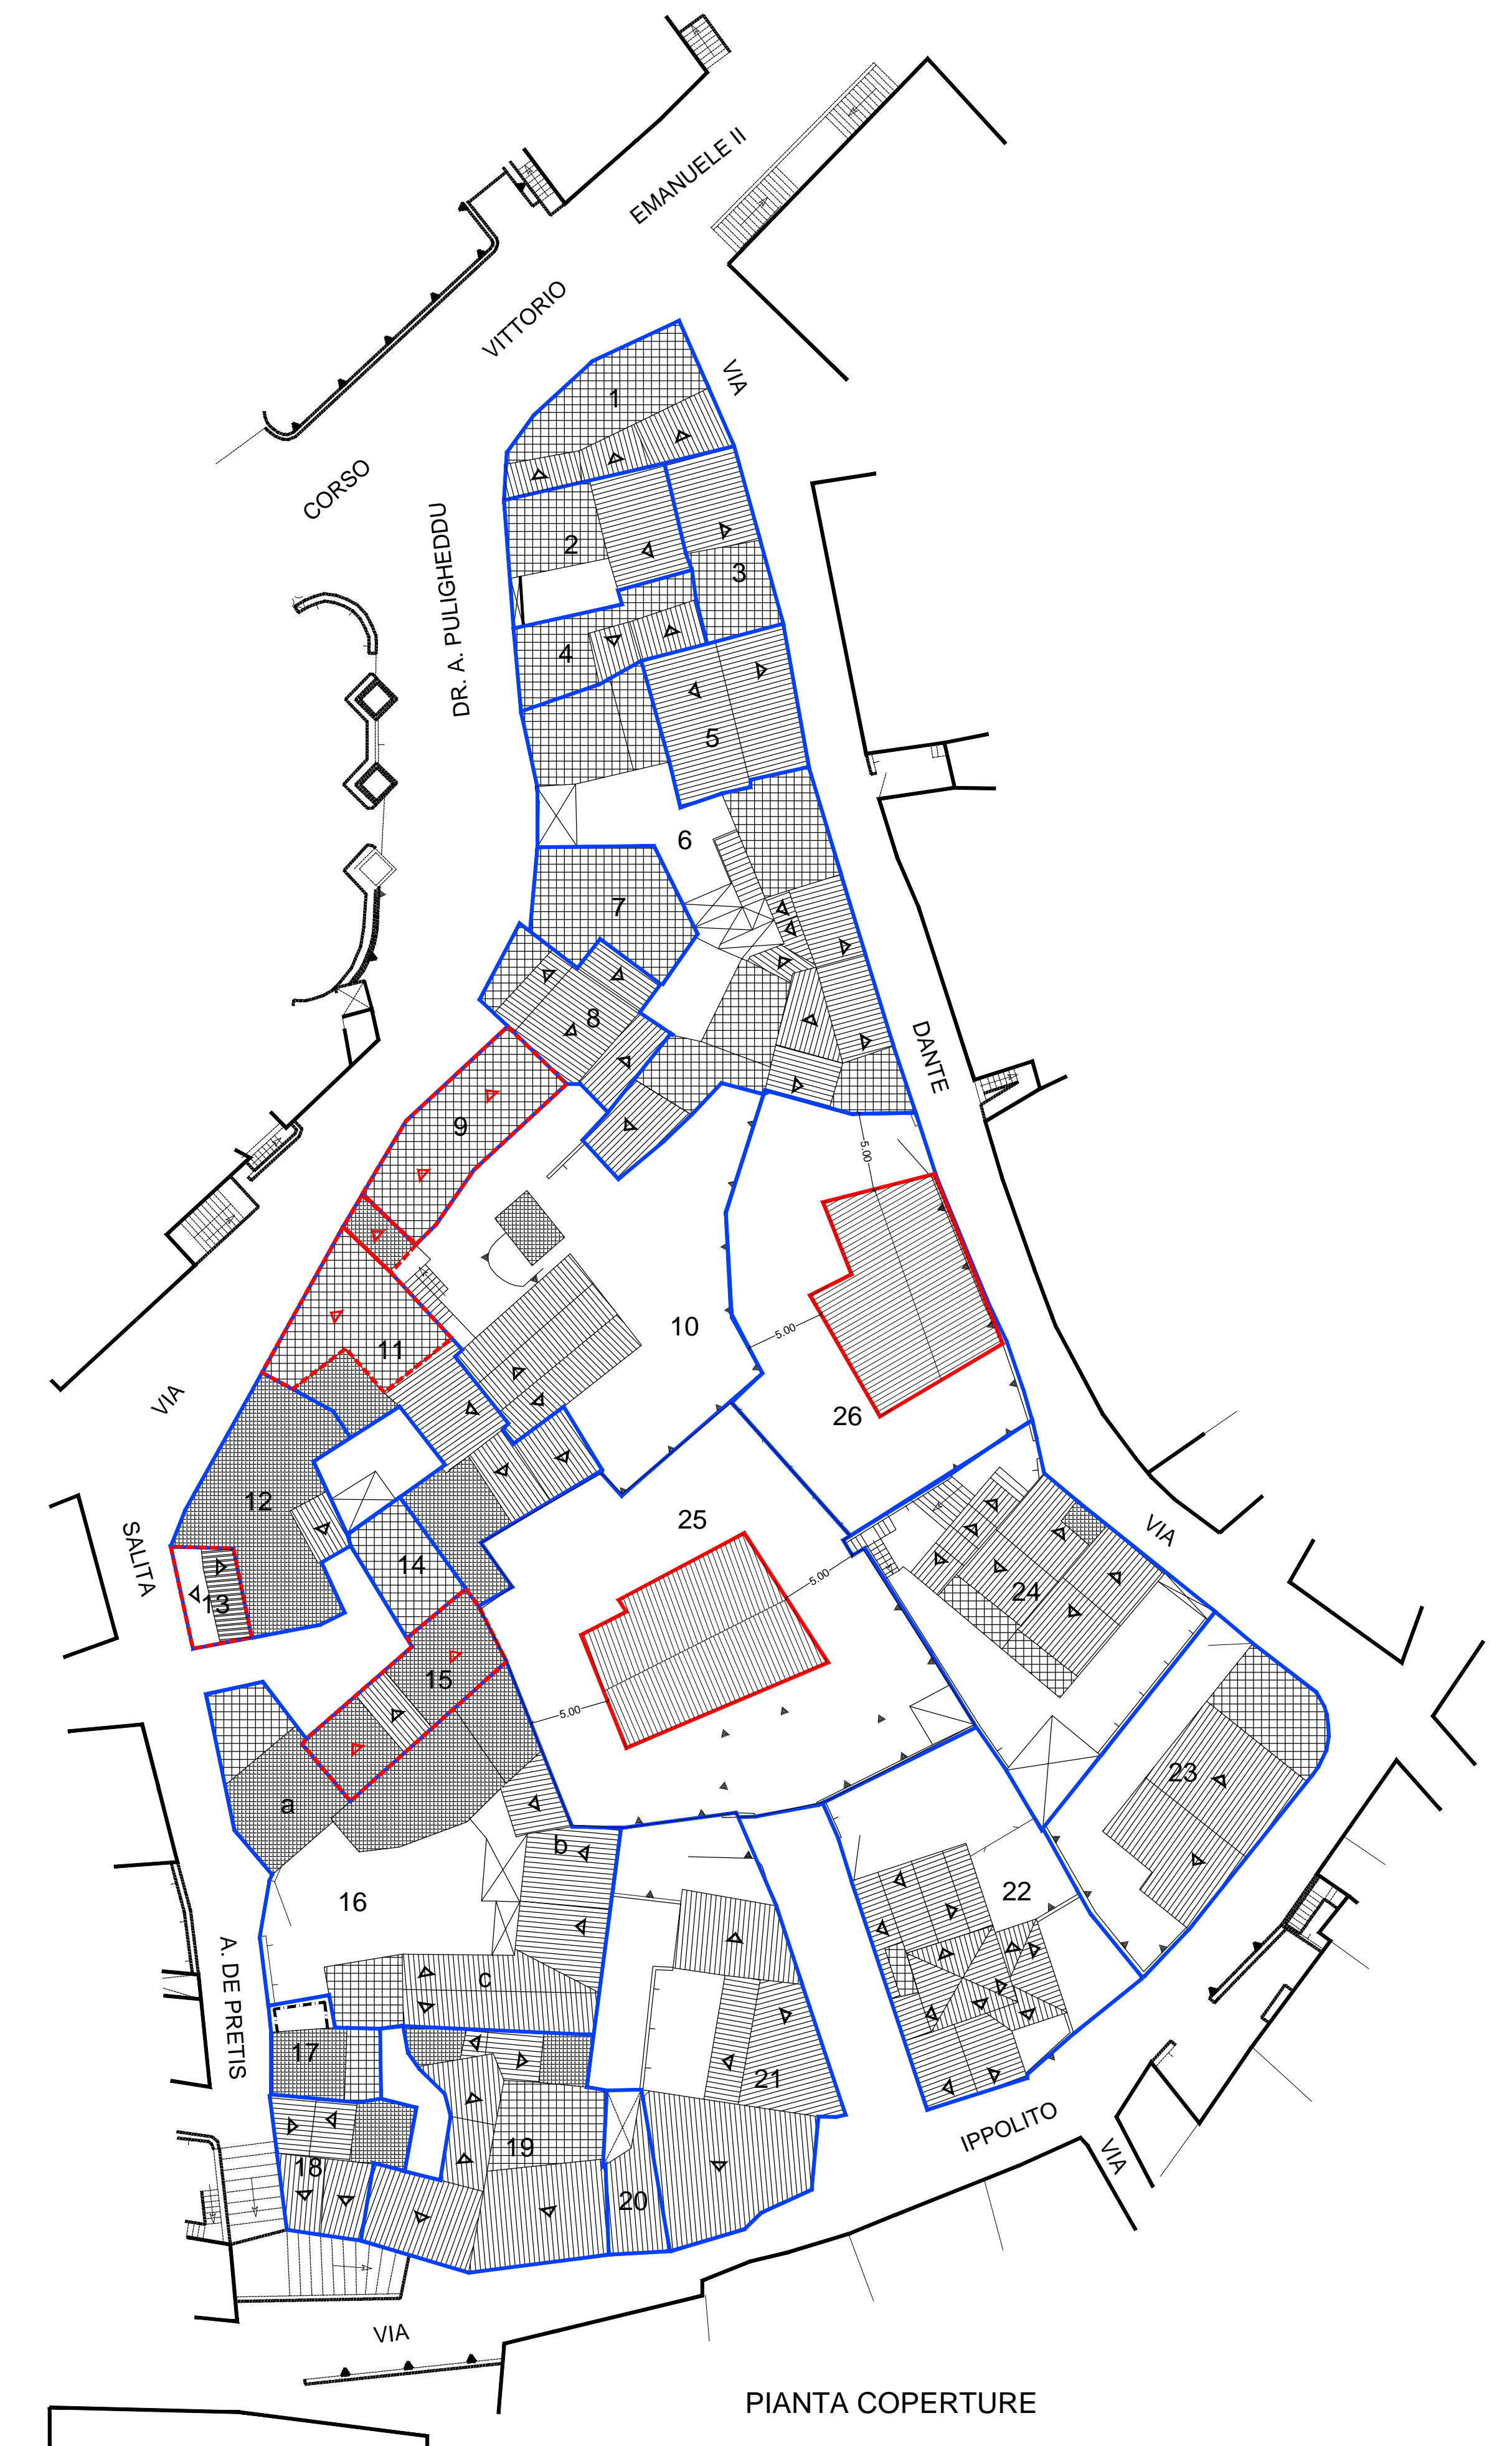

PIANTA COPERTURE

COMUNE DI OLIENA
(PROVINCIA DI NUORO)

PIANO ATTUATIVO DI ISOLATO
ISOLATI n.° 03 - 06 - 08 - 11 - 12 - 15 - 18 - 22 - 23 - 29 - 39
41 - 42 - 43 - 47 - 57 - 71 - 74 - 77 - 80 - 92

ISOLATO n.° 57

PROGETTISTI: Dot. Ing. Giovanni Mura
COLLABORATORI: Dot. Arch. Diana Berra, Dot. Arch. Francesco G. Sanna, Geom. Maria Cristina, Geom. Maurizio Maggia

IL SINDACO: Dot. Salvatore Fide
IL RESPONSABILE DEL PROCESSIONE: Dot. Arch. Franco Niffoi

ANALISI DEL TESSUTO EDILIZIO ESISTENTE - PROPOSTA PROGETTUALE - Piantamenti dei vari livelli - Scala 1: 200

21c.a

ISTITUTO ASSOCIATO MIRA - TINNARELLO

Prova	04/04/2004	Red. Progetto	F. Sanna
Approvazione	07/07/2004	Redazione	F. Sanna
Approvazione	07/07/2004	Verifica	G. Sanna
Approvazione	07/07/2004	Approvazione	G. Sanna
Approvazione	07/07/2004	App. L. 16/6	07/07/2004
Approvazione	07/07/2004	App. L. 16/6	07/07/2004