

LEGENDA

- 4 UNITA' EDILIZIA
- RUDERE
- COPERTURA A TETTO
- COPERTURA A TERRAZZO
- COPERTURA A SOLAIO
- NUOVA EDIFICAZIONE
AMPLIAMENTO
- NUOVA COPERTURA A TETTO
- DEMOLIZIONE
- DEMOLIZIONE CON
RICOSTRUZIONE

**COMUNE DI OLIENA
(PROVINCIA DI NUORO)**



PIANO ATTUATIVO DI ISOLATO
ISOLATI n.° 33 - 37 - 49 - 59 - 63 - 64 - 66 - 67 - 70 - 78
82 - 87

ISOLATO n.° 78


PROGETTISTA:
Dott. Ing. Giovanni Mura

IL SINDACO: Francesco Capelli
IL RESPONSABILE DEL PROCEDIMENTO: Dott. Ing. Gabriele Scudu

Proposta Progettuale:
11e2 PLANIMETRIE DEI VARI LIVELLI
Scala 1: 200

STUDIO ASSOCIATO MURA - TOMASELLO
ARCHITETTURA - INGEGNERIA - URBANISTICA - VACCAROTTI DI BIASIA - URBANISTI DEL SUD NORD EST

Data:	Dicembre 2009	Resp. Progetto:	Sanna
Archivio:	MT0719_OLIENA	Elaborazione:	Sanna
File:	11e2_Progetto Planimetrie	Verifica:	G.Mura
Modello:	F801_00	Approvazione:	G.Mura
Elaborato:	xxxxx	Agg. 1 del:	xxxxx
Rev. 1 del:	xxxxx	Agg. 2 del:	xxxxx

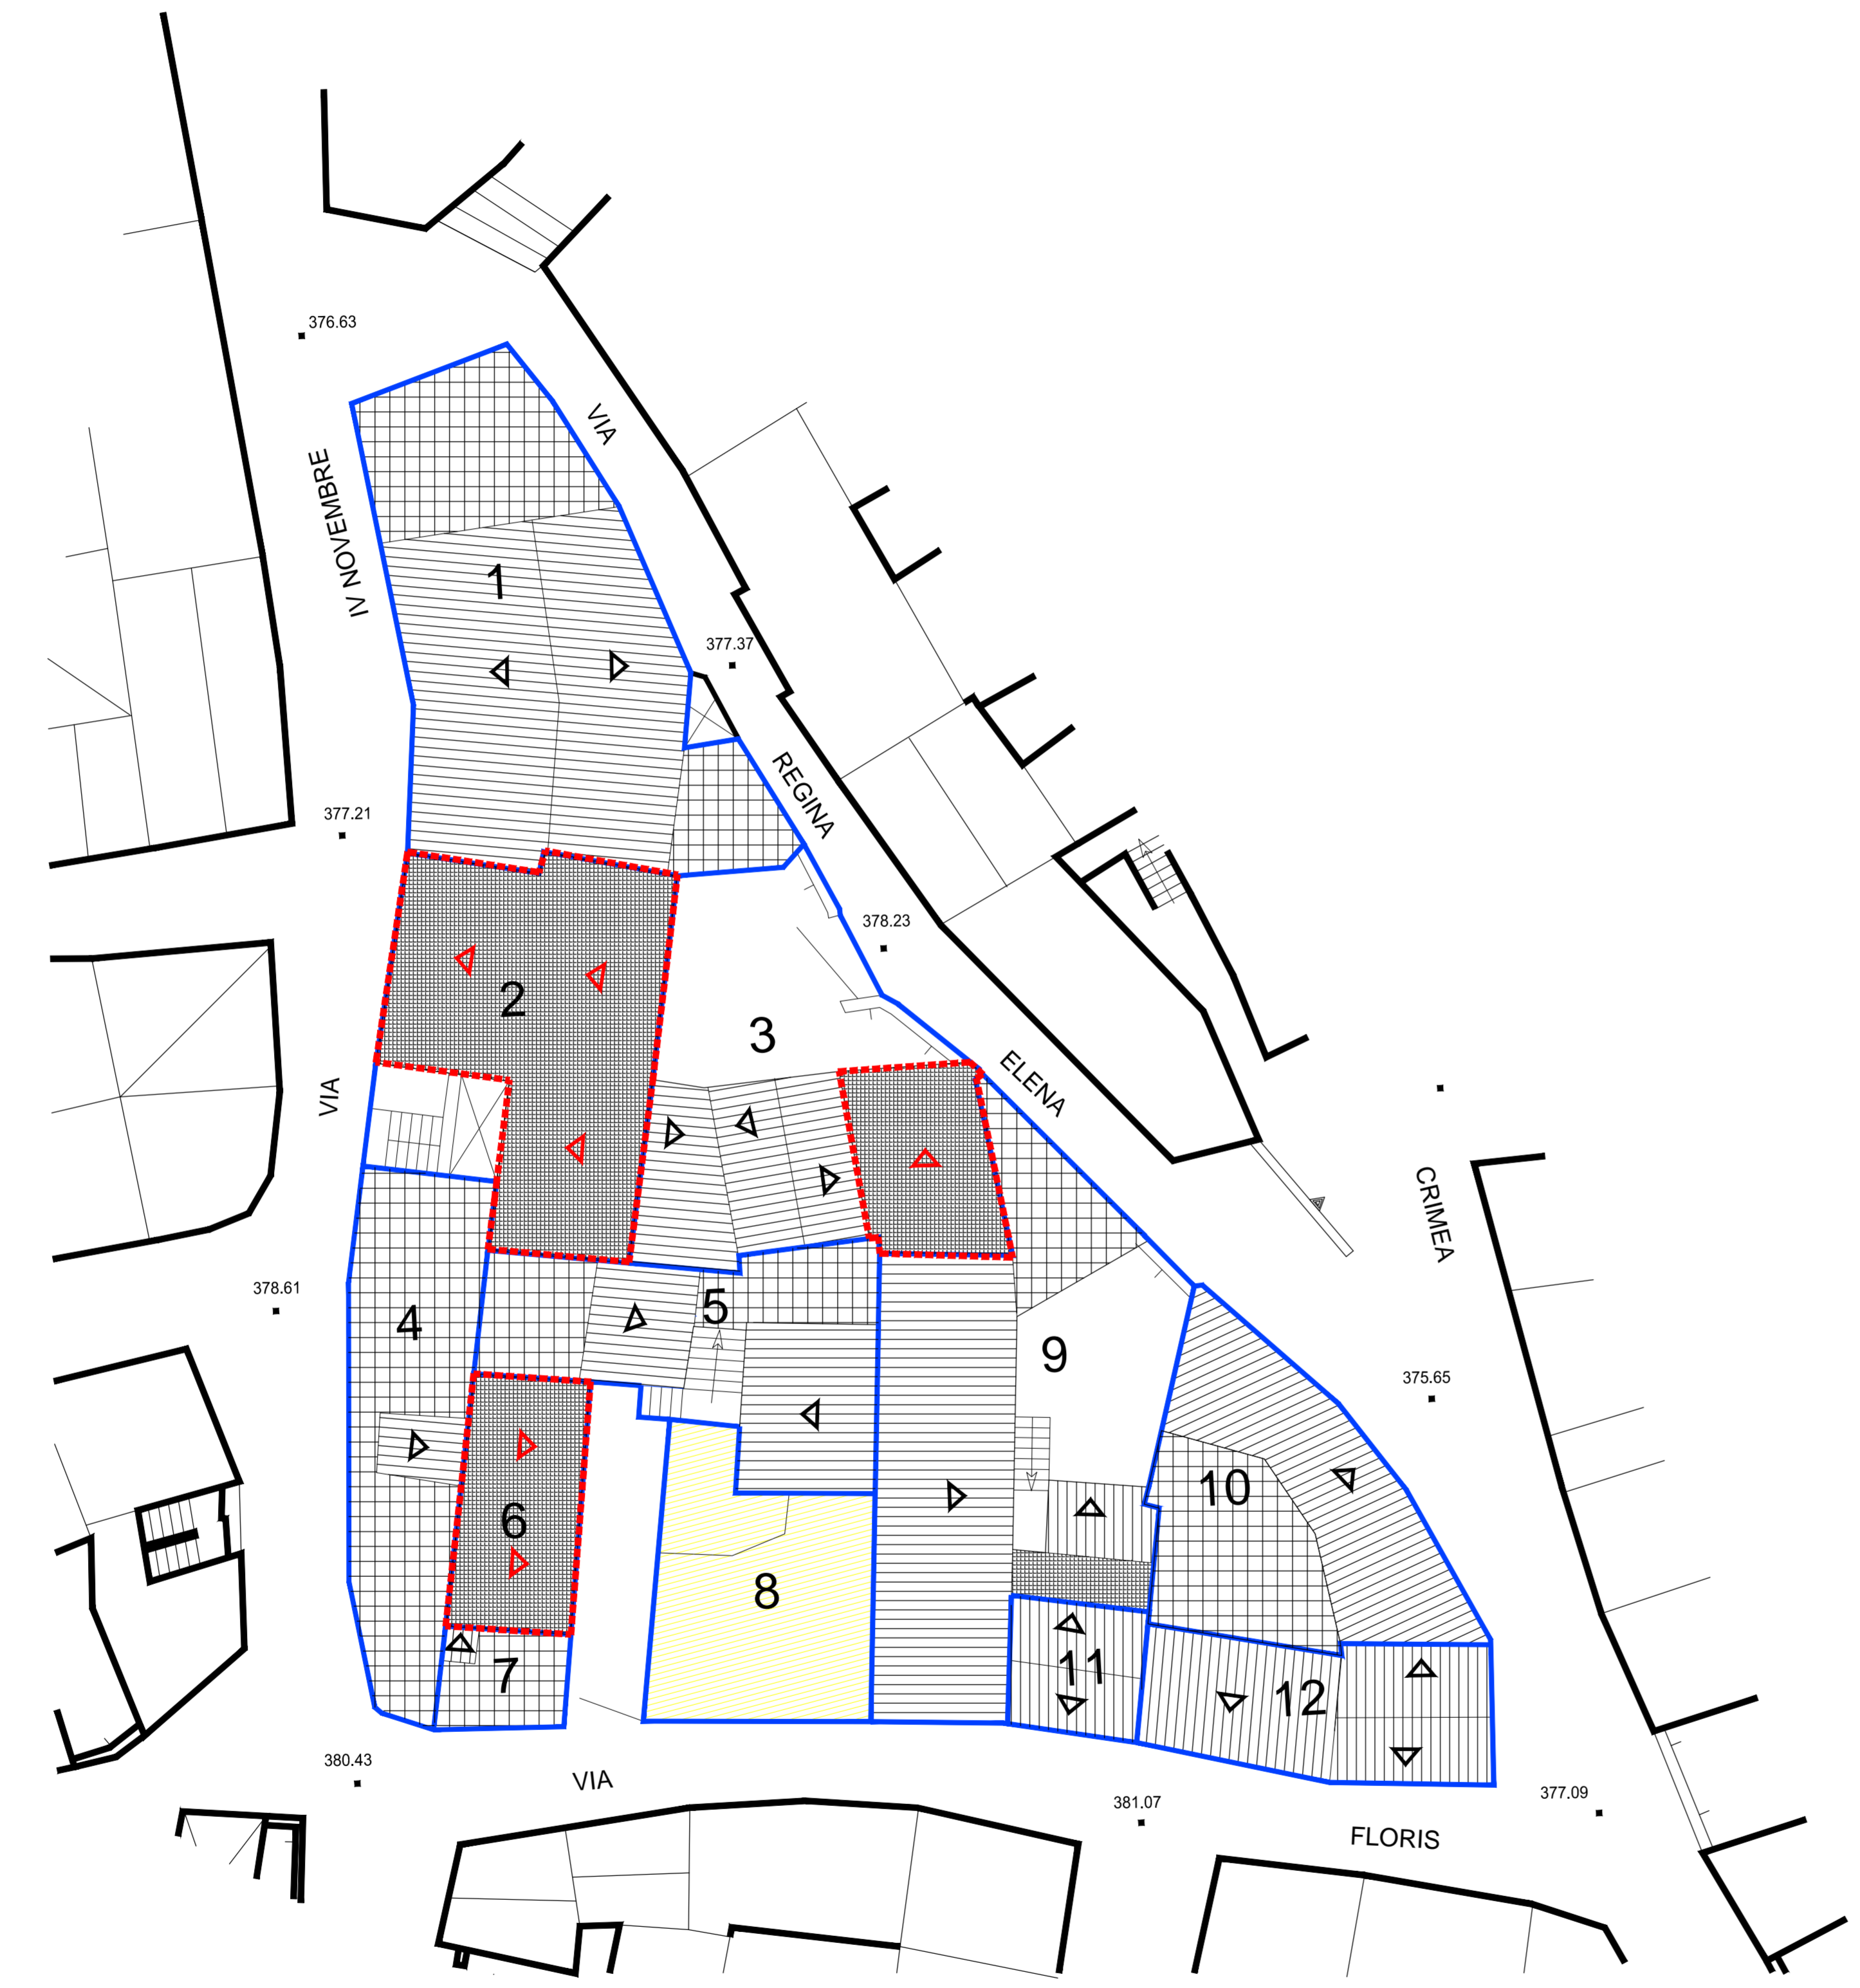

QUINTO LIVELLO



SESTO LIVELLO



PIANTA COPERTURE