
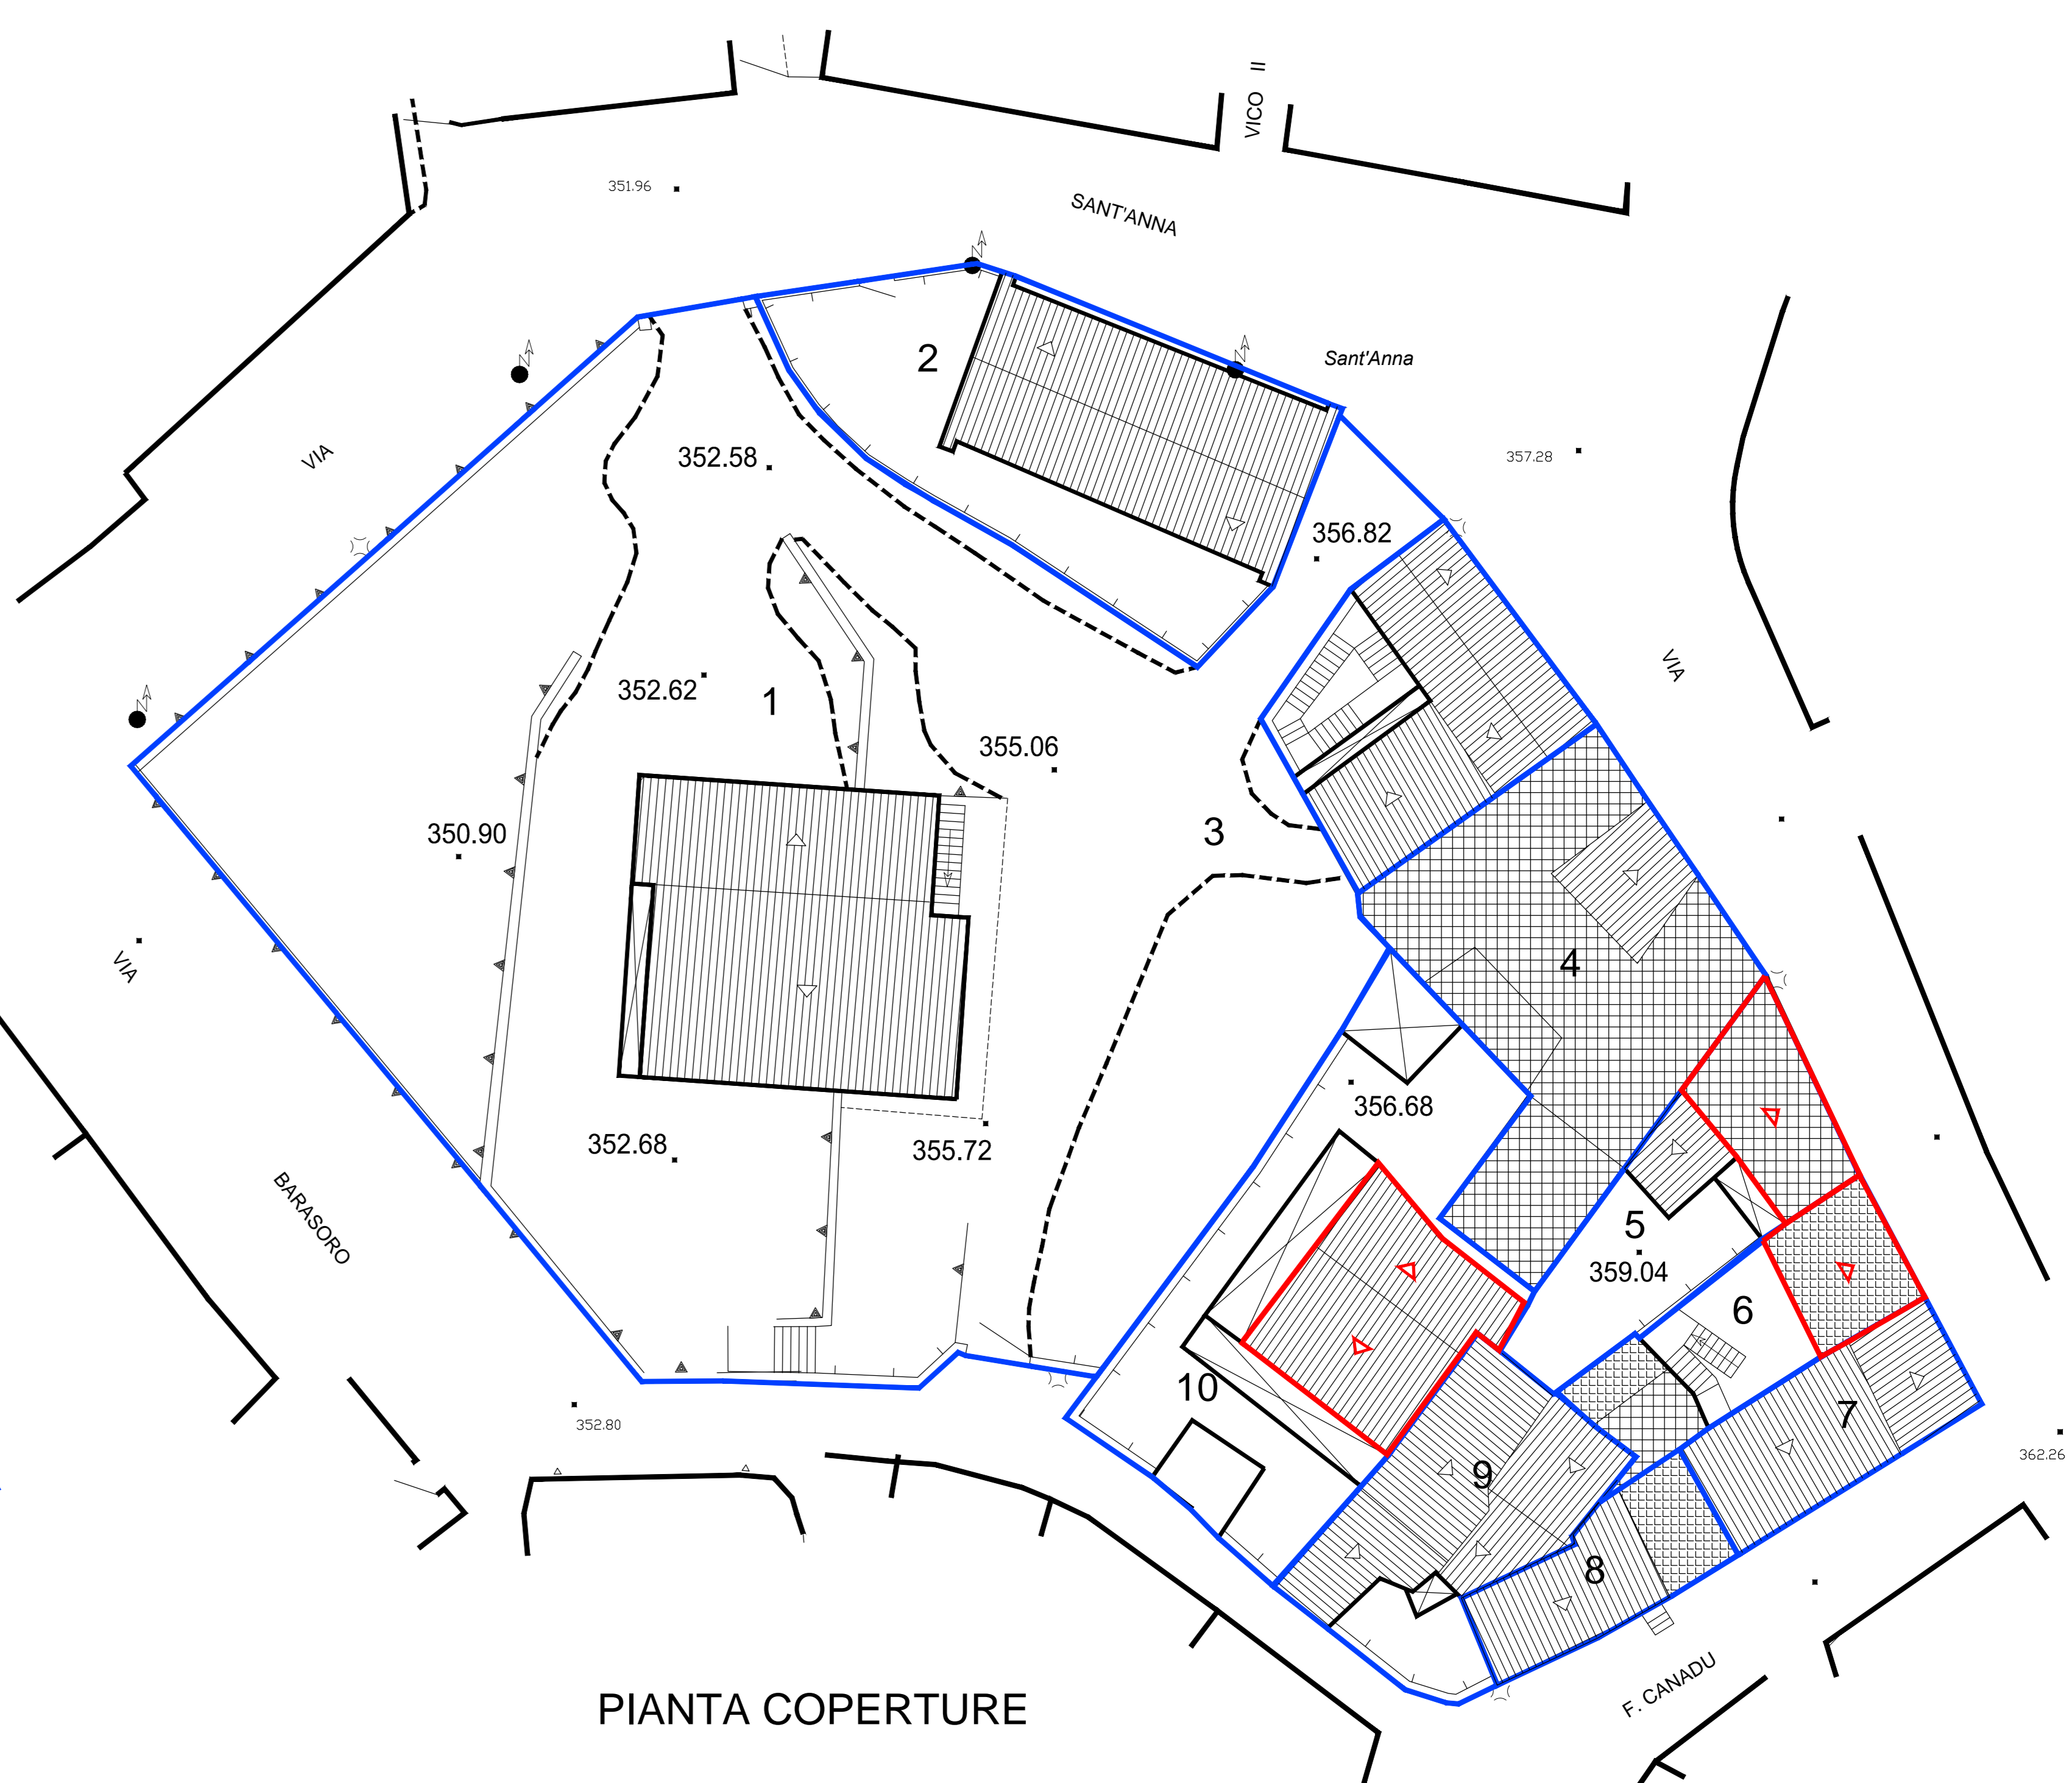
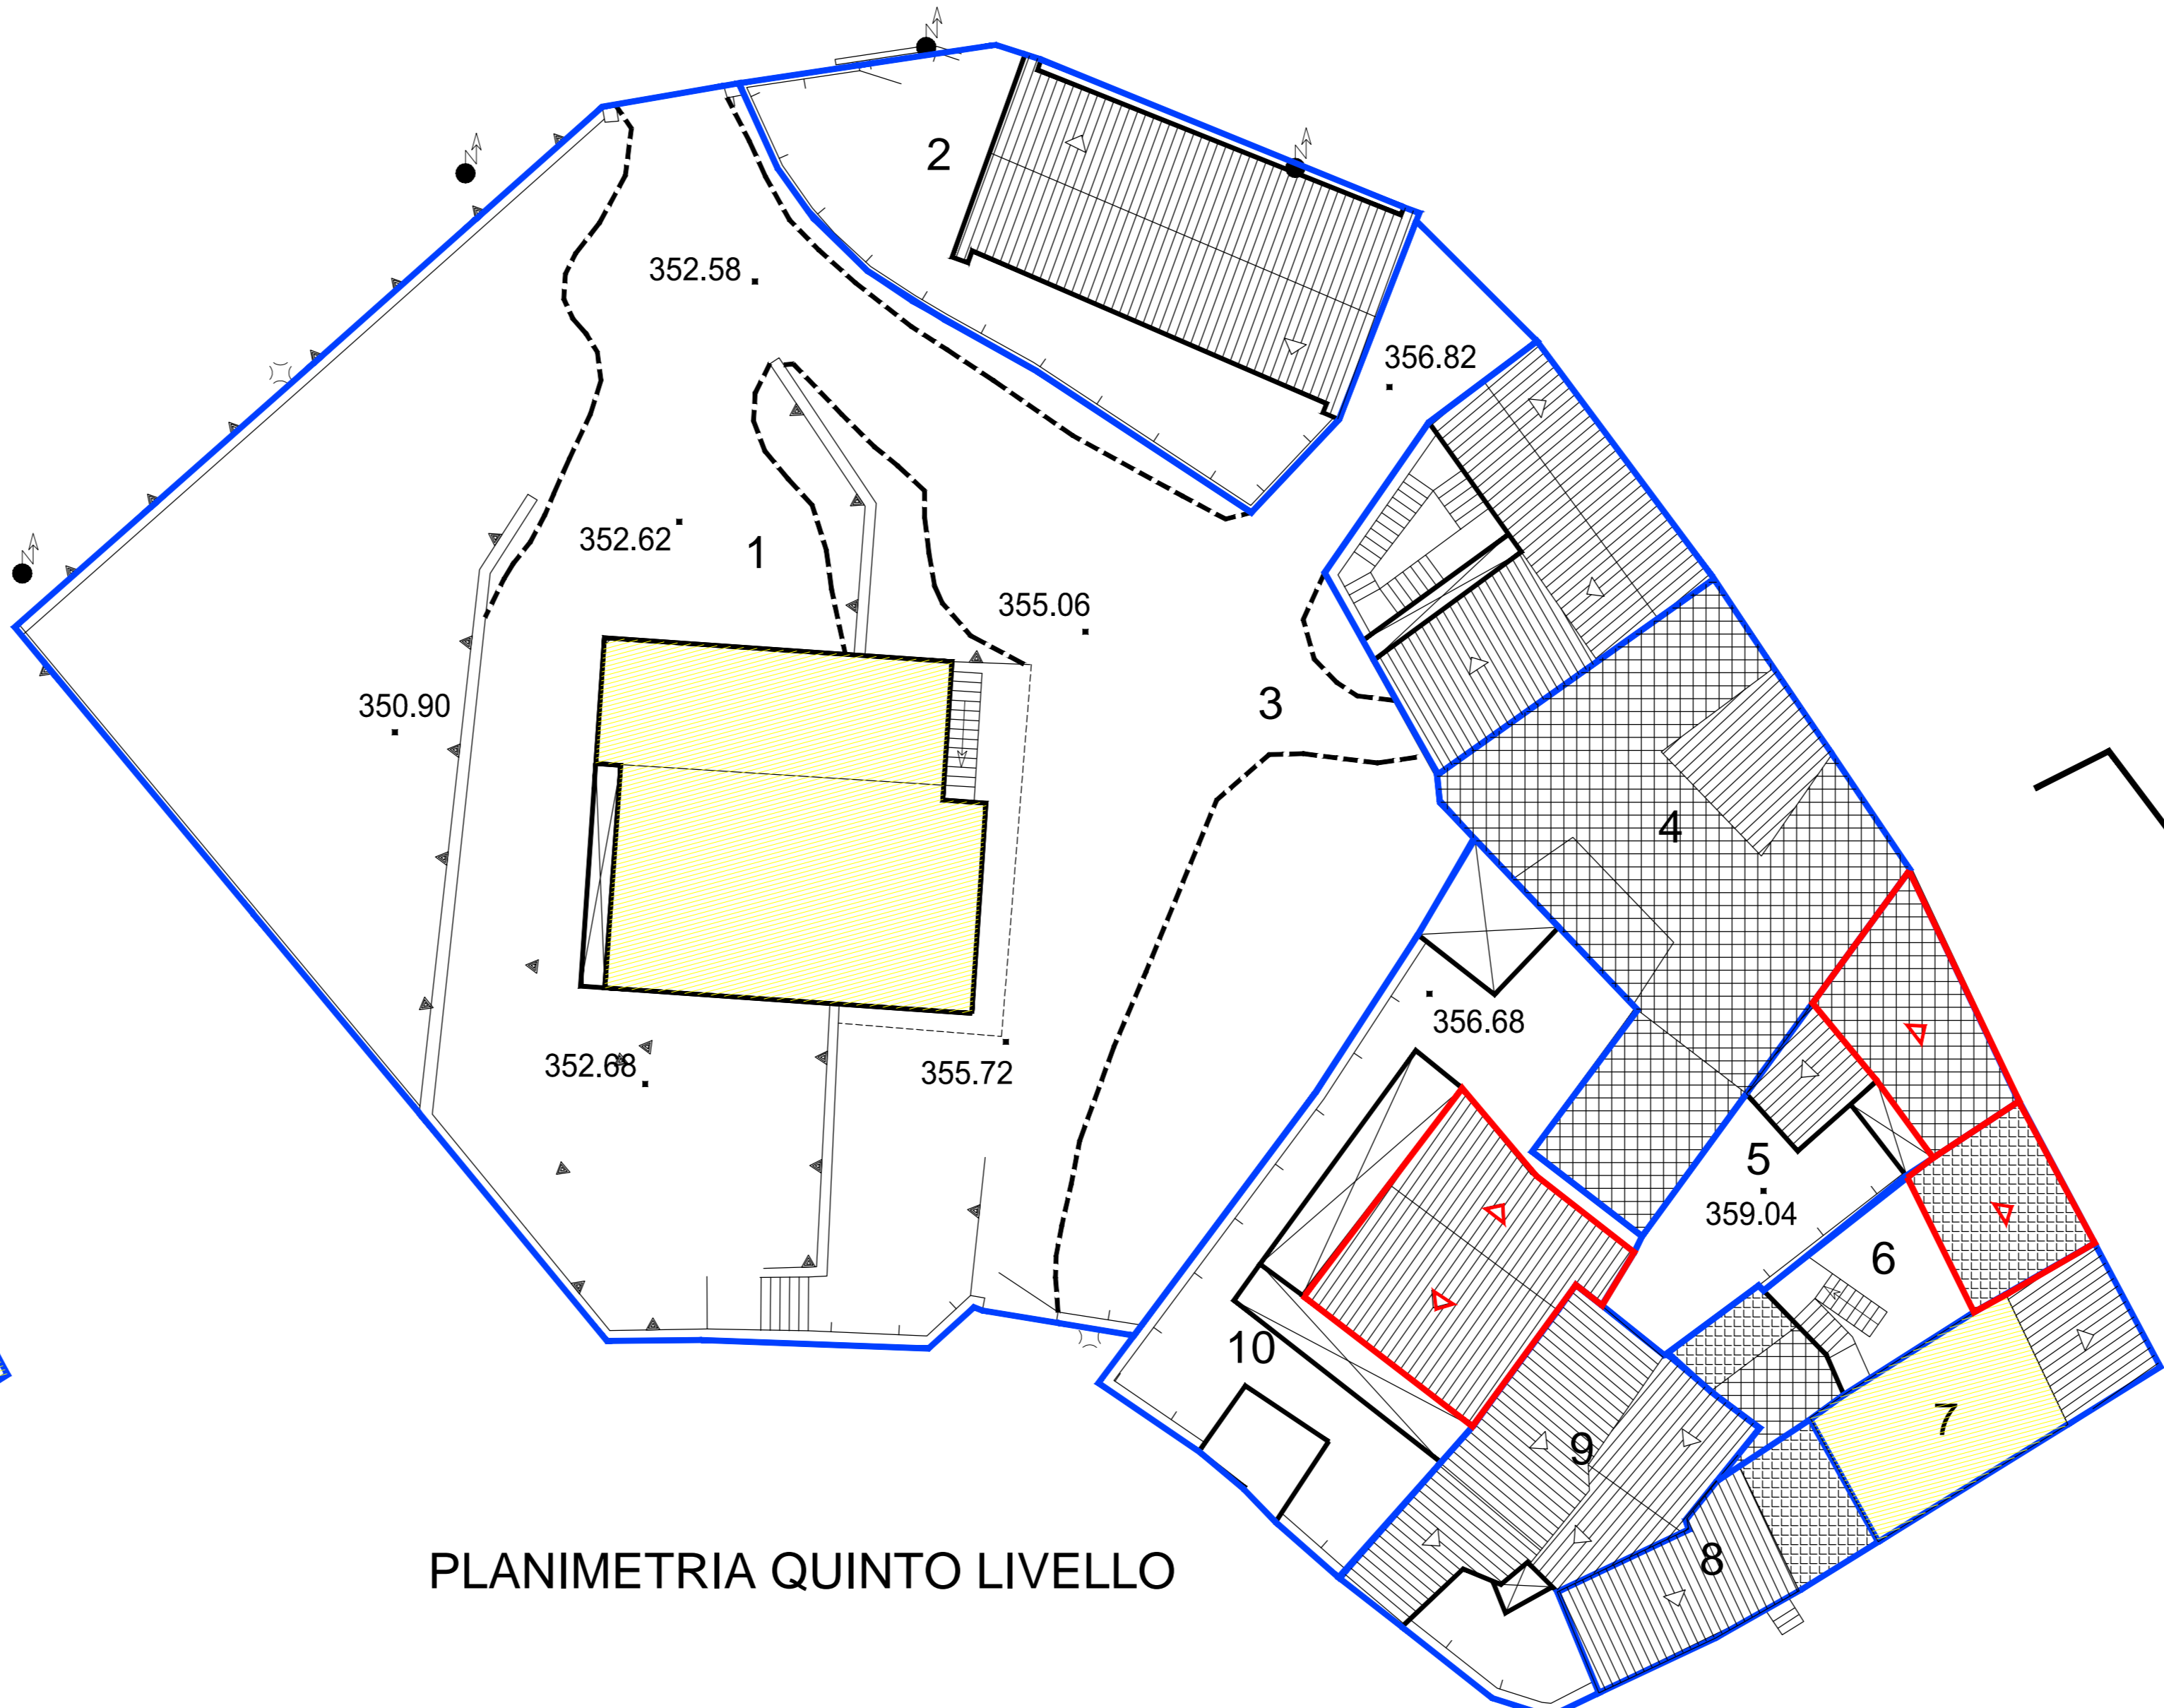
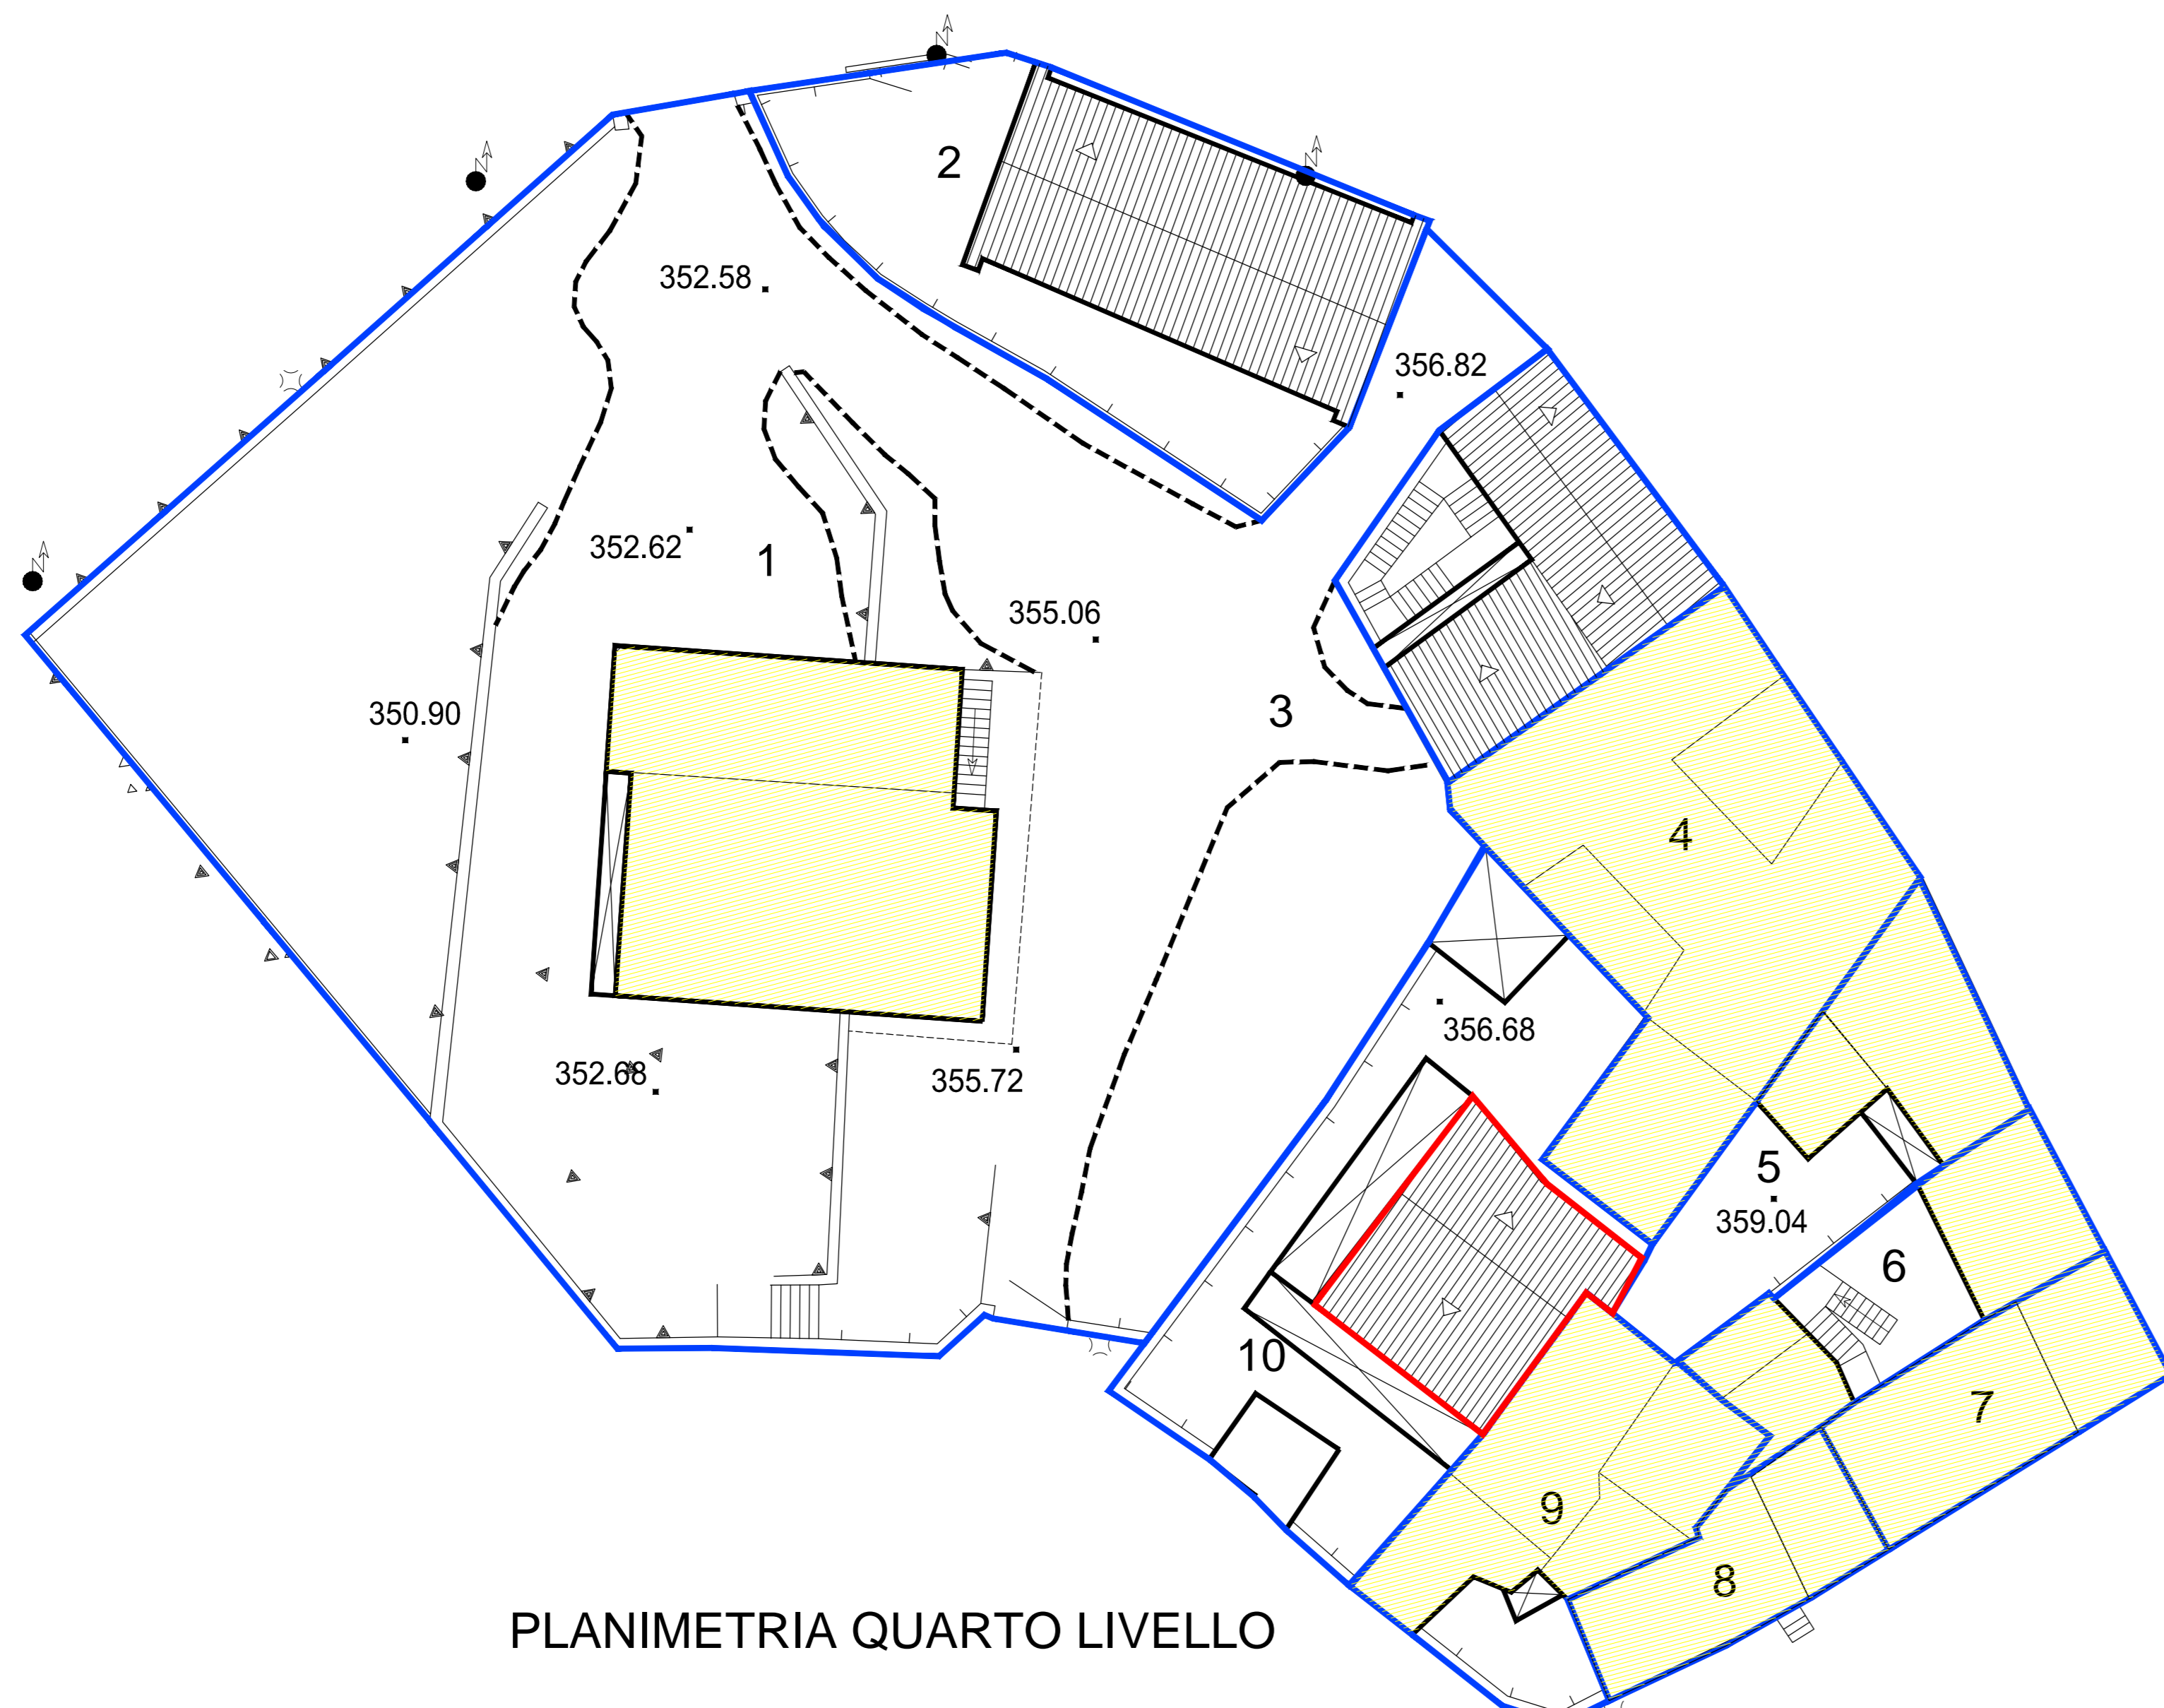
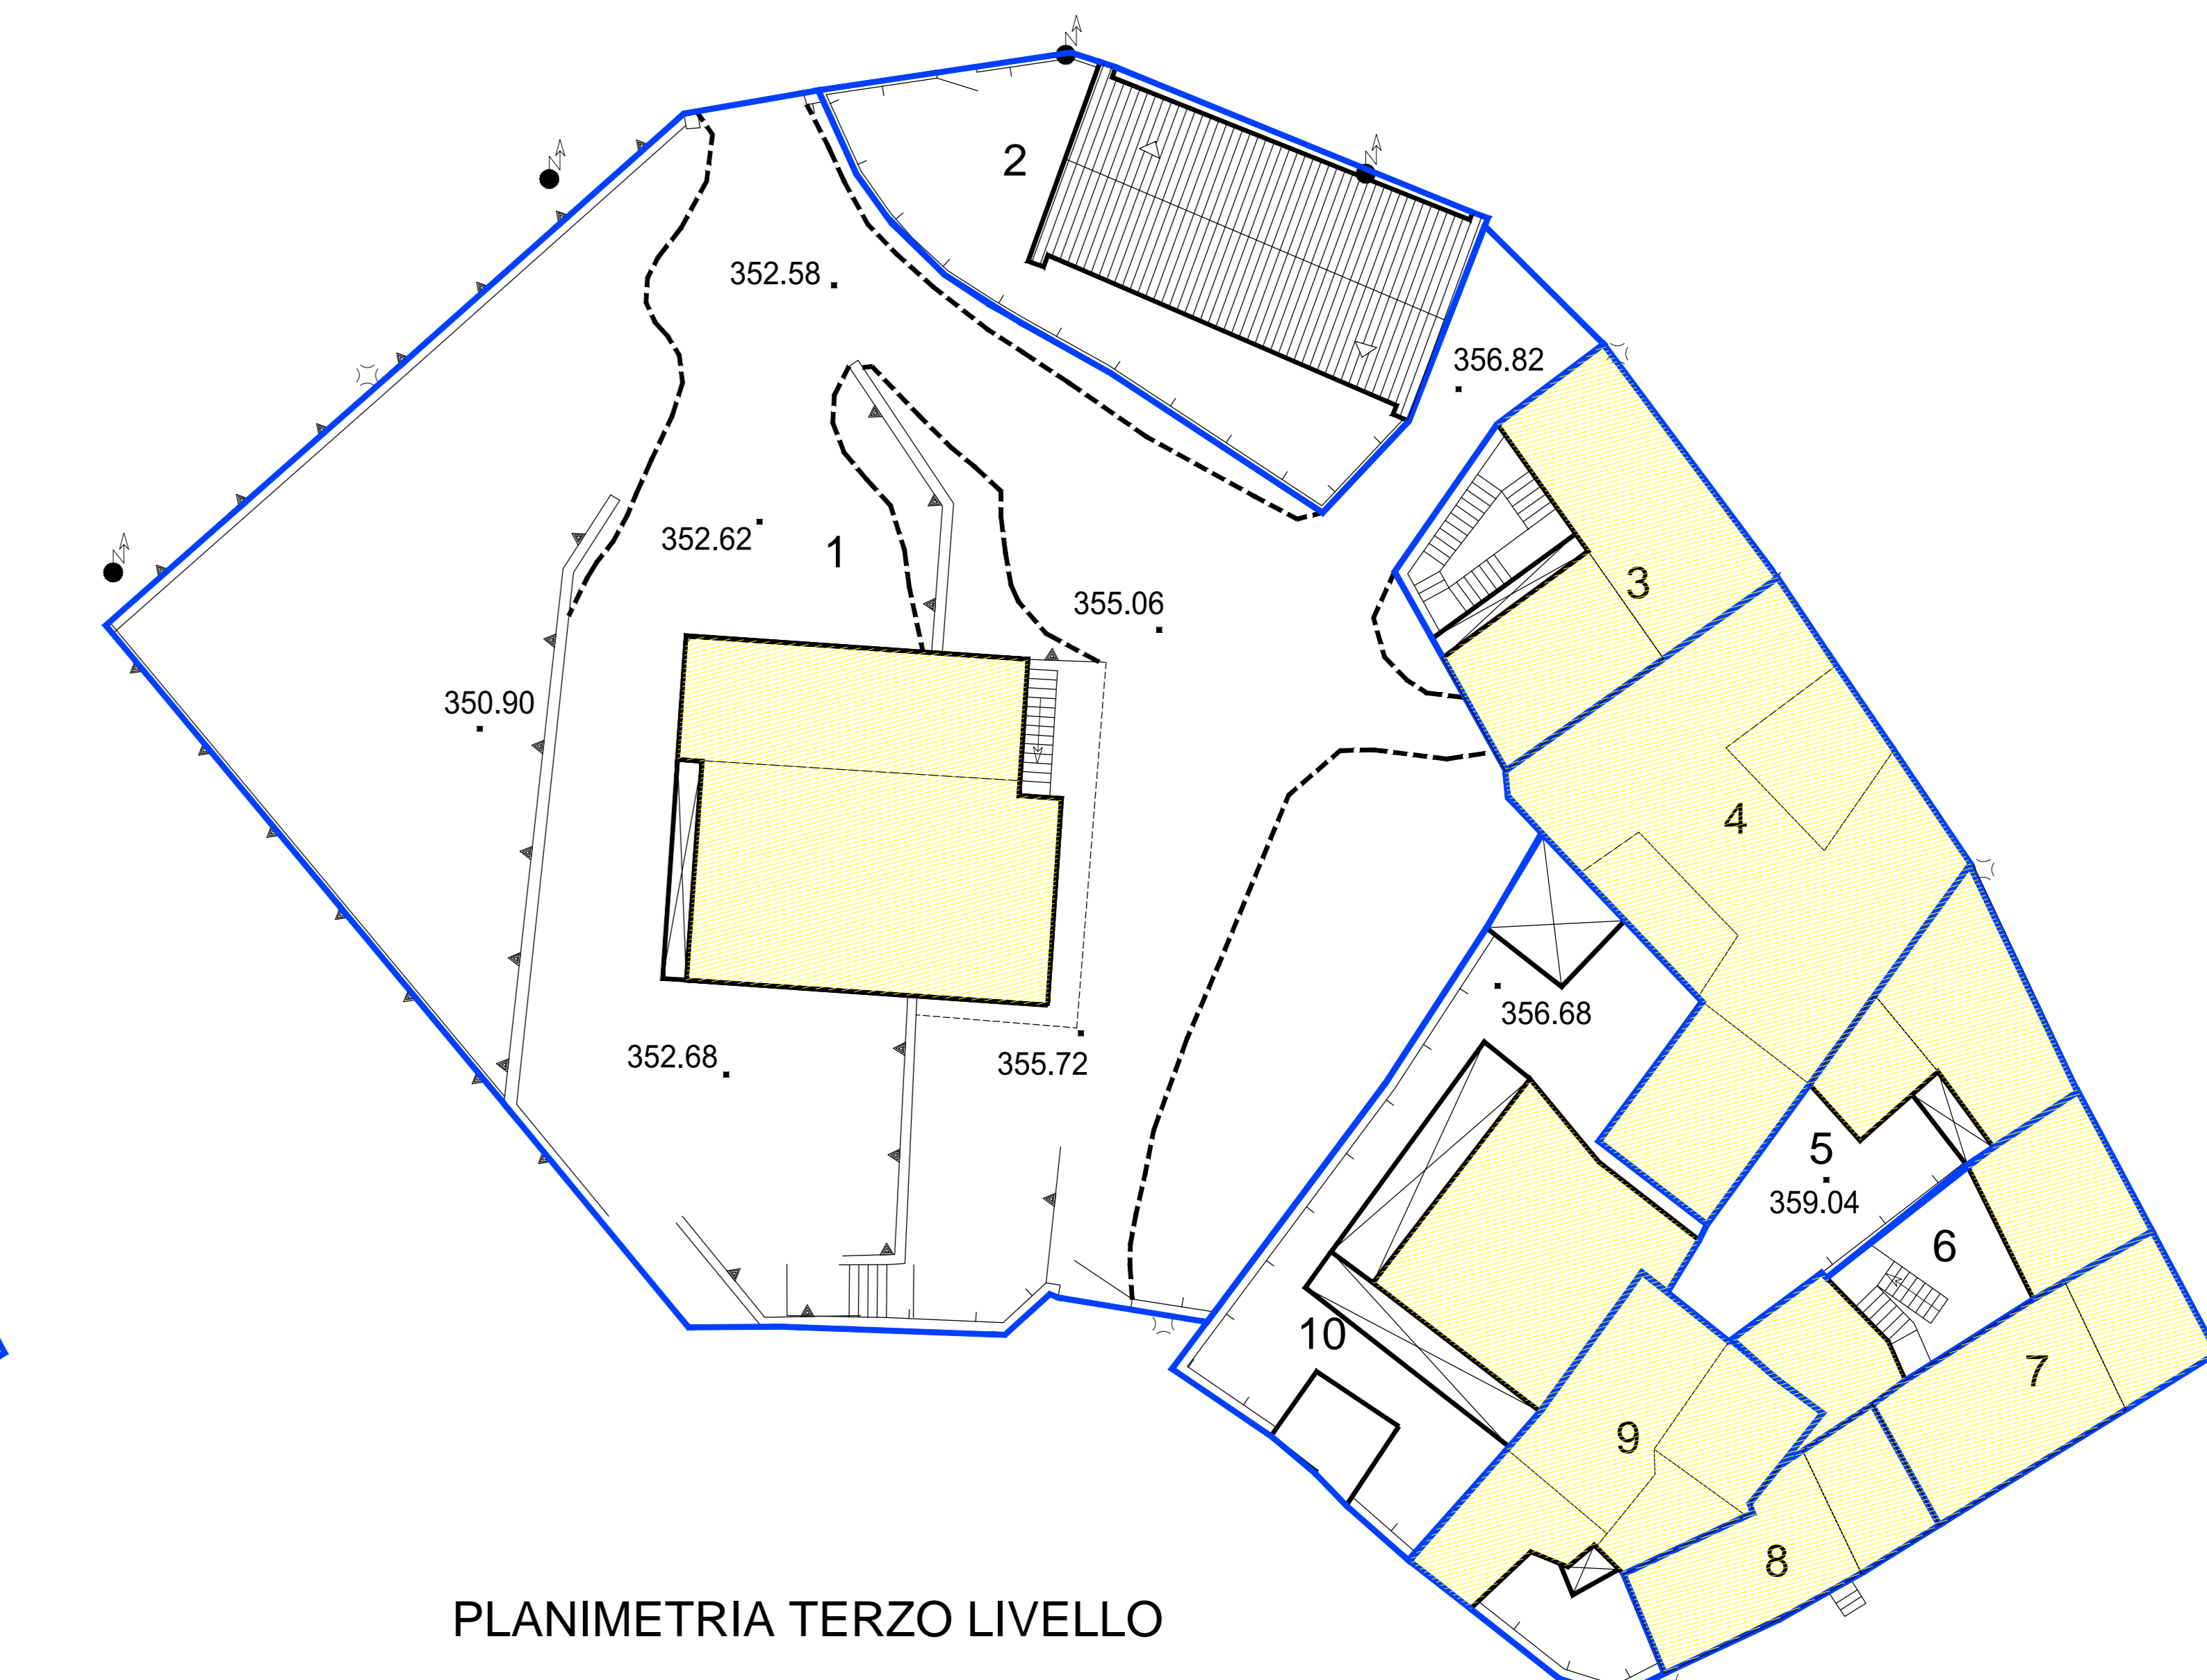
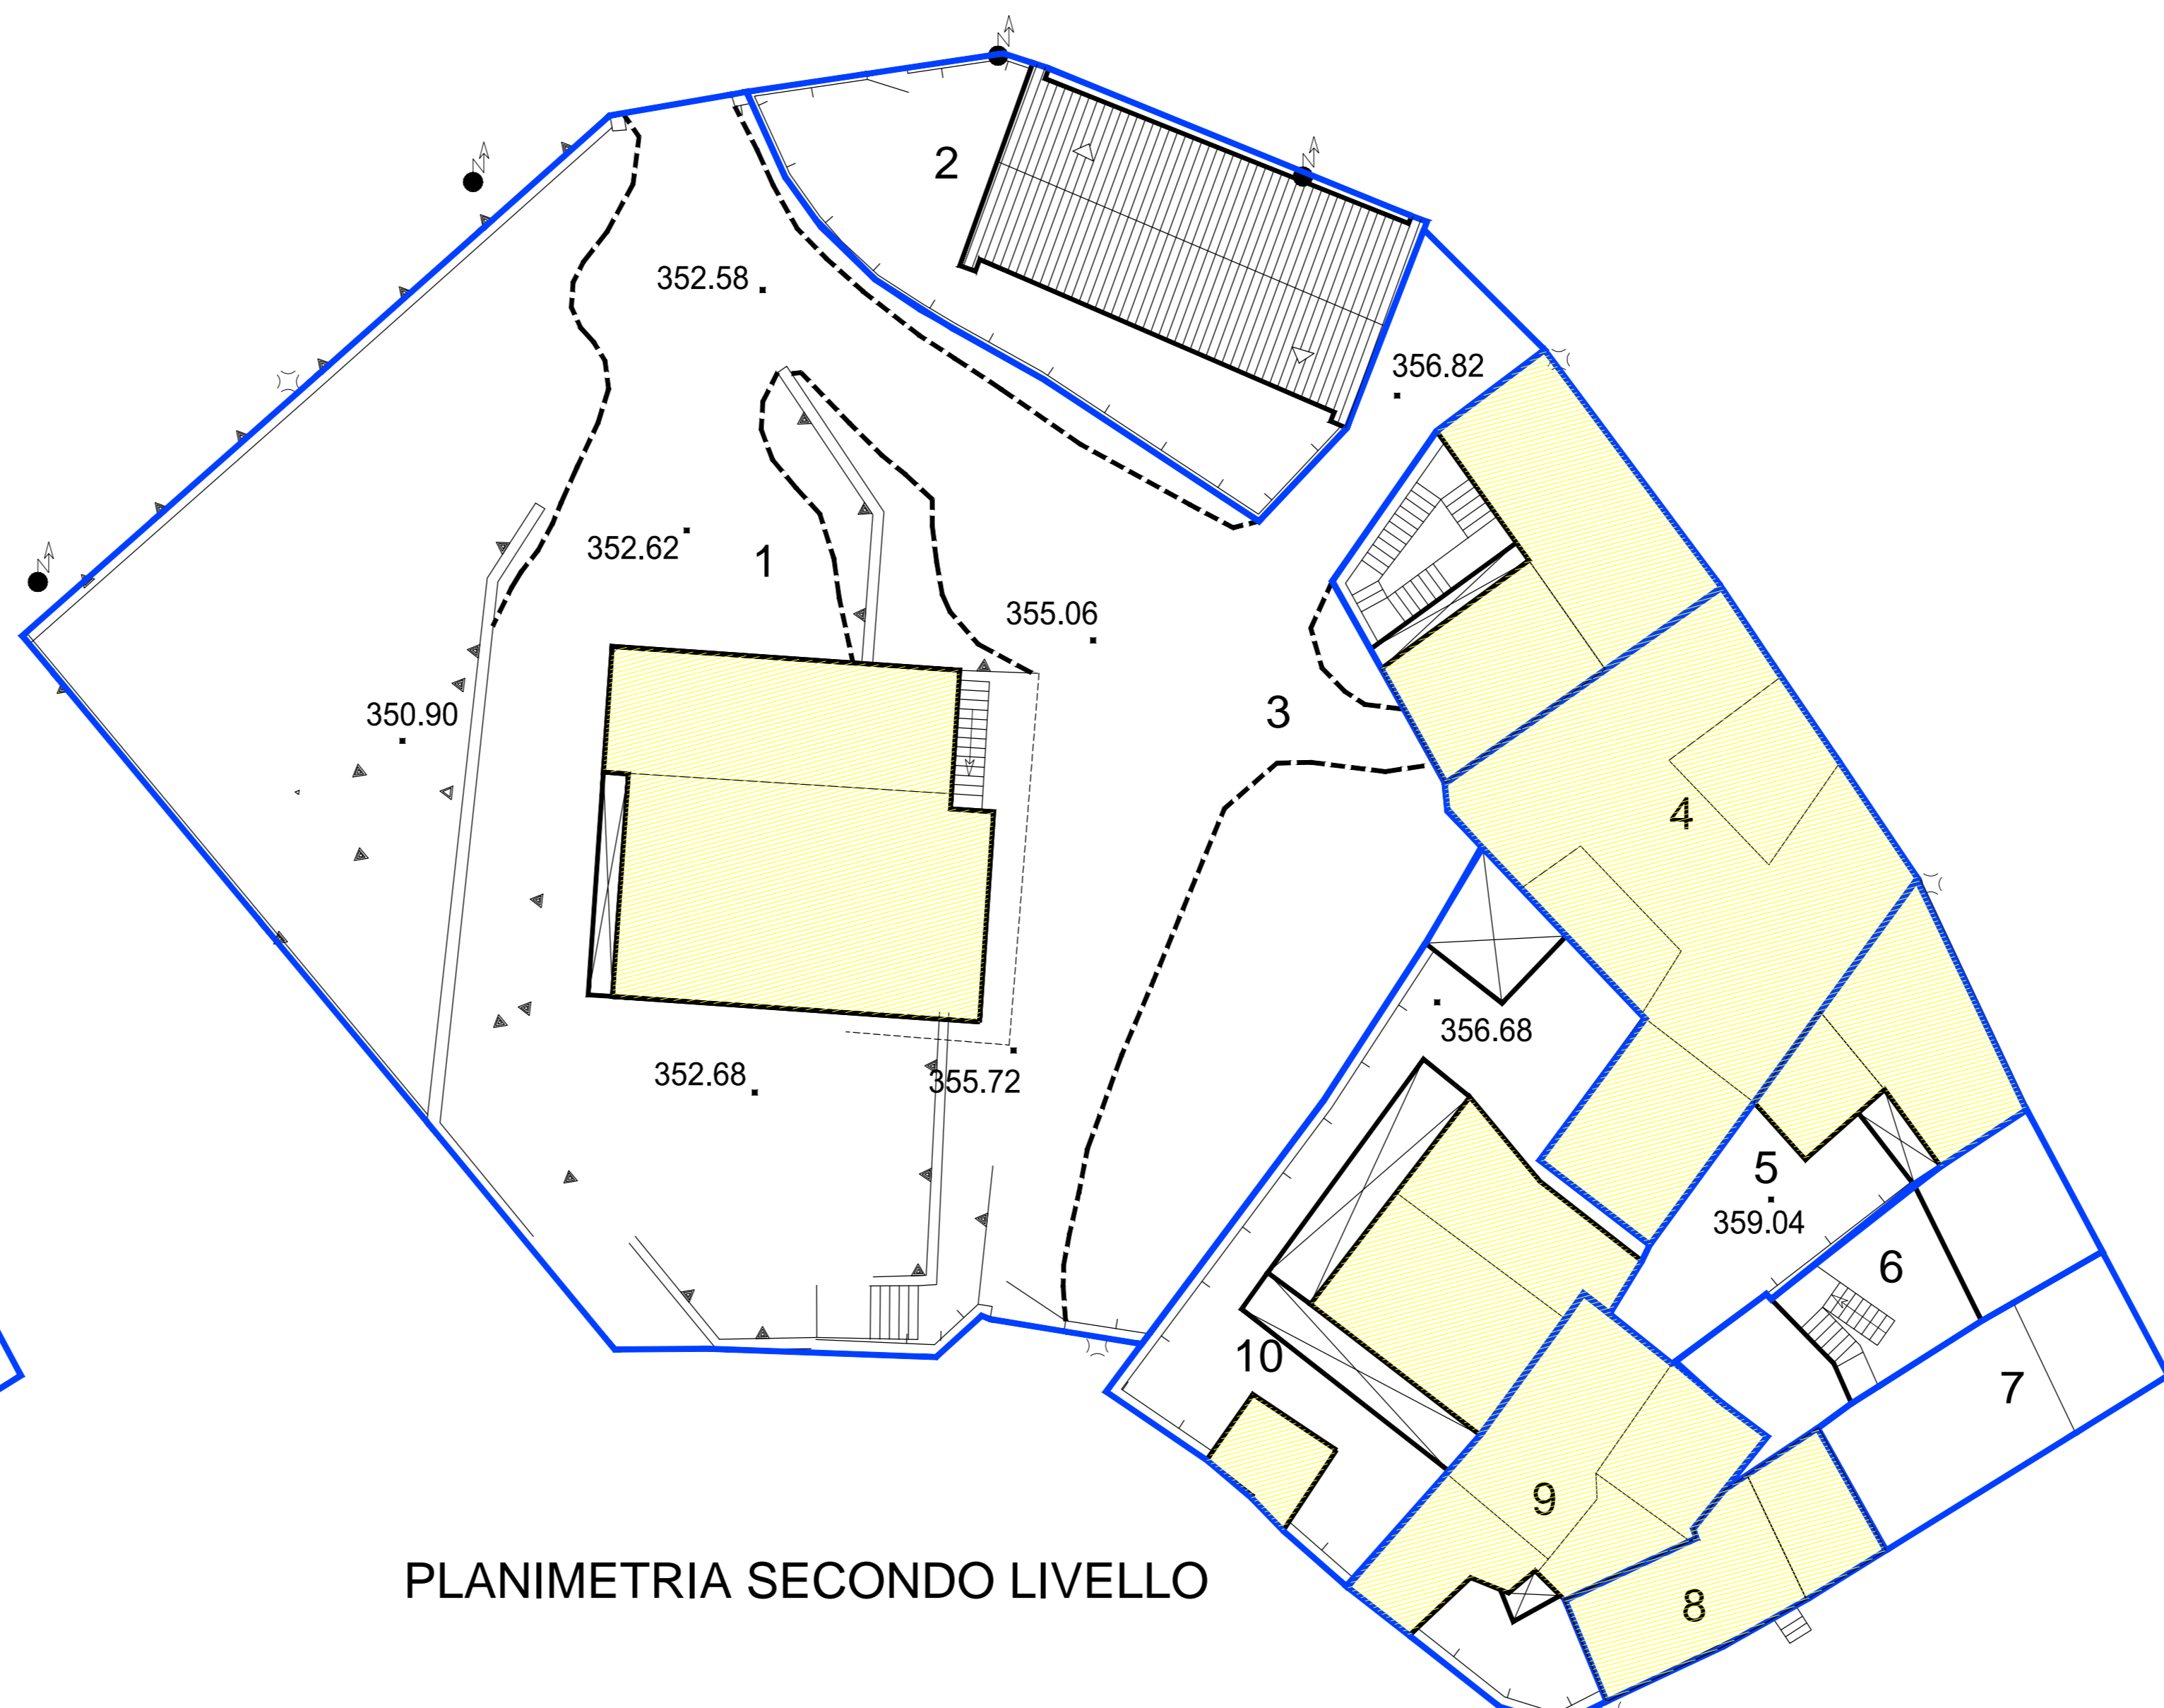


LEGENDA

- 4 UNITA' EDILIZIA
- RUDERE
- COPERTURA A TETTO
- COPERTURA A TERRAZZO
- COPERTURA A SOLAIO
- NUOVA EDIFICAZIONE
- NUOVA COPERTURA A TETTO
- DEMOLIZIONE
- DEMOLIZIONE CON RICOSTRUZIONE

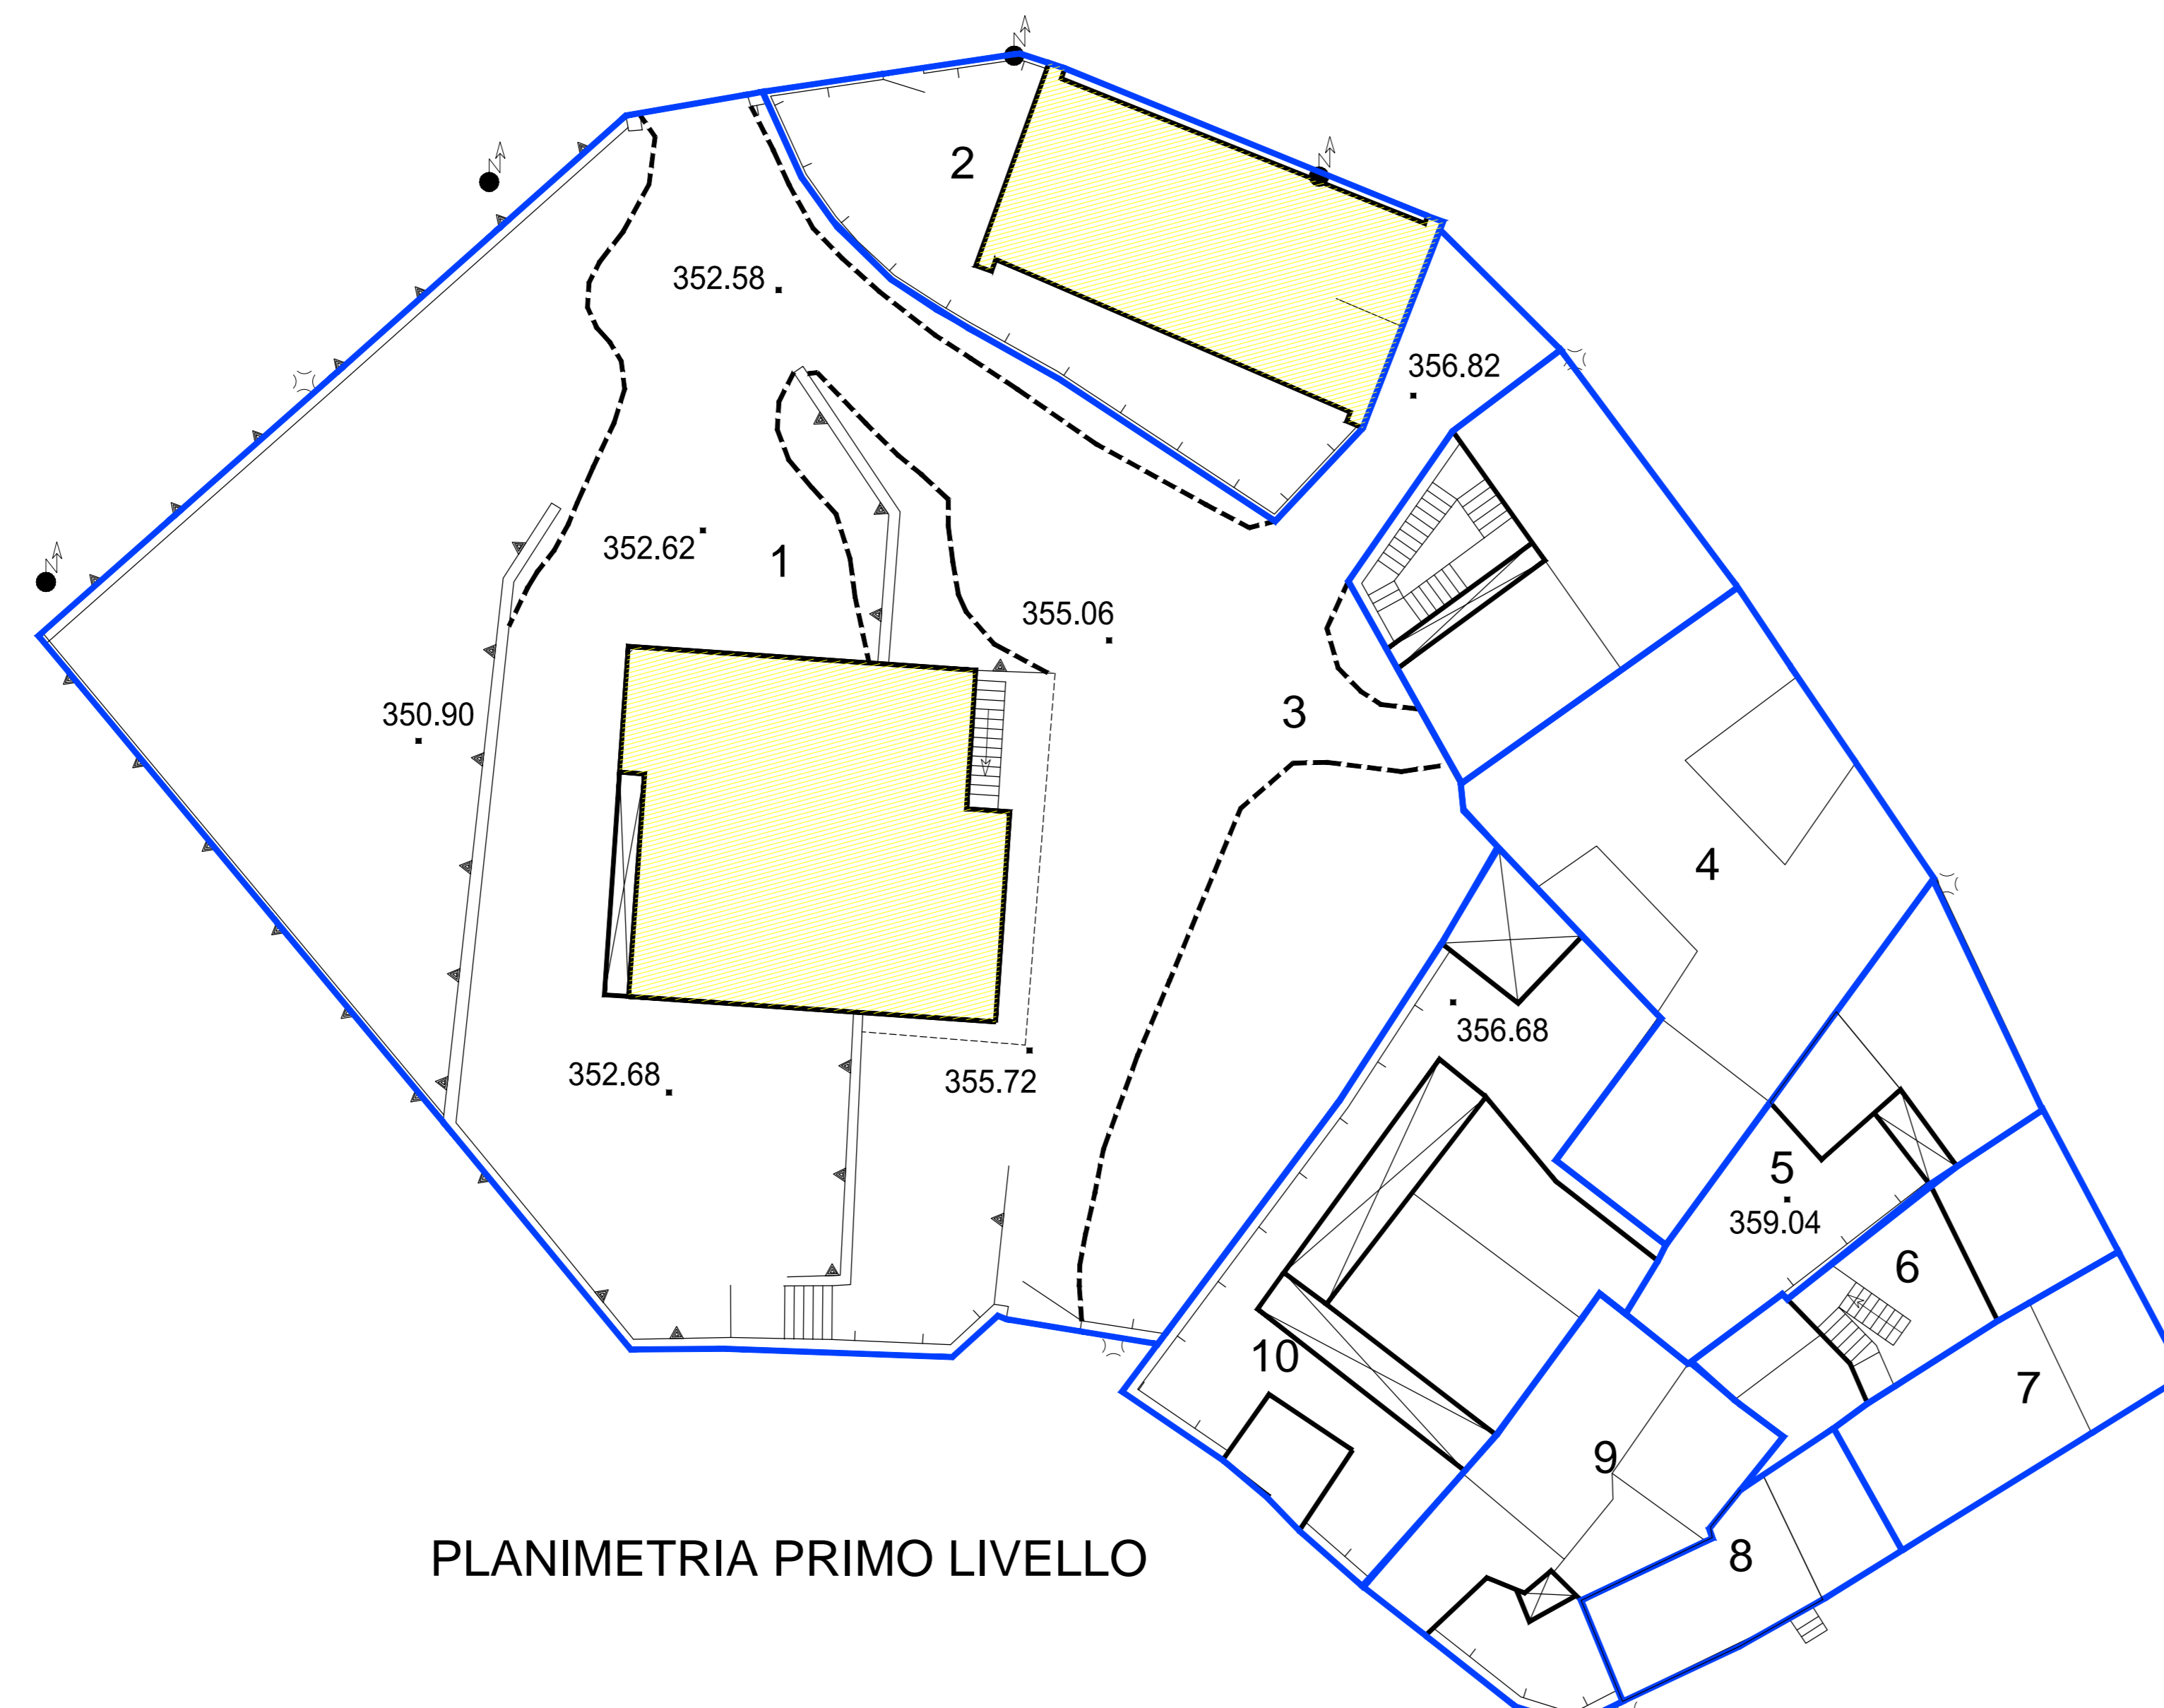

**COMUNE DI OLIENA
(PROVINCIA DI NUORO)**

PIANO ATTUATIVO DI ISOLATO
ISOLATI n.° 01-02-35-60-61-72

ISOLATO n.° 01

PROGETTISTA: Dot. Ing. Giovanni Mura
COLLABORATORI: Dot. Pian. Elena Brocca, Dot. Arch. Francesco G. Sanna, Geom. Marco Cosca

IL SINDACO: Don. Salvatore Fele
IL RESPONSABILE DEL PROCEDIMENTO: Don. Arch. Franco Niffoli

ANALISI DEL TESSUTO EDILIZIO ESISTENTE - PROPOSTA PROGETTUALE
Planimetrie dei vari livelli
Scala 1:200

STUDIO ASSOCIATO MURA - TOMASELLO

Date:	04/02/2017	Segn. Progetto:	E. Sanna
Architetto:	MURTA OLIENA	Elaborazione:	E. Brocca
File:	00000	Verifica:	G. Sanna
Modello:	F301_01	Approvazione:	G. Mura
Elaborato:	06/27	App. 1.001:	00000
Rev. 1.001:	00000	App. 2.001:	00000