


LEGENDA

- 4 UNITA' EDILIZIA
- NUOVA EDIFICAZIONE
- RUDERE
- AMPLIAMENTO
- COPERTURA A TETTO
- NUOVA COPERTURA A TETTO
- COPERTURA A TERRAZZO
- DEMOLIZIONE
- COPERTURA A SOLAIO
- DEMOLIZIONE CON RICOSTRUZIONE

**COMUNE DI OLIENA
(PROVINCIA DI NUORO)**

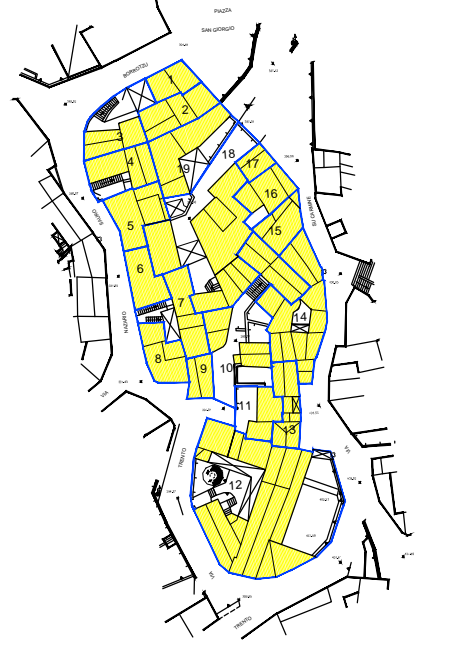

PIANO ATTUATIVO DI ISOLATO
ISOLATI n.° 33 - 37 - 49 - 59 - 63 - 64 - 66 - 67 - 70 - 78
82 - 87

ISOLATO n.° 63

PROGETTISTA:
Dott. Ing. Giovanni Mura

IL SINDACO
Francesco Capelli

IL RESPONSABILE DEL PROCEDIMENTO
Dott. Ing. Gabriele Scudu




Proposta Progettuale:
PLANIMETRIE DEI VARI LIVELLI


Scala 1: 200

STUDIO ASSOCIATO MURA - TOMASELLO
ARCHITETTURA - INGEGNERIA - INGEGNERIA - INGEGNERIA - INGEGNERIA - INGEGNERIA - INGEGNERIA - INGEGNERIA - INGEGNERIA - INGEGNERIA


Data:	Dicembre 2009	Resp. Progetto:	Suma
Architeta:	MF0719_OLIENA	Elaborazione:	Suma
File:	06e2_Planimetrie progetto	Verifica:	G.Mura
Modello:	FS01_50	Approvazione:	G.Mura
Elaborato:	App. 1 del:	xxxxxx
Rev. 1 del:	xxxxxx	App. 2 del:	xxxxxx

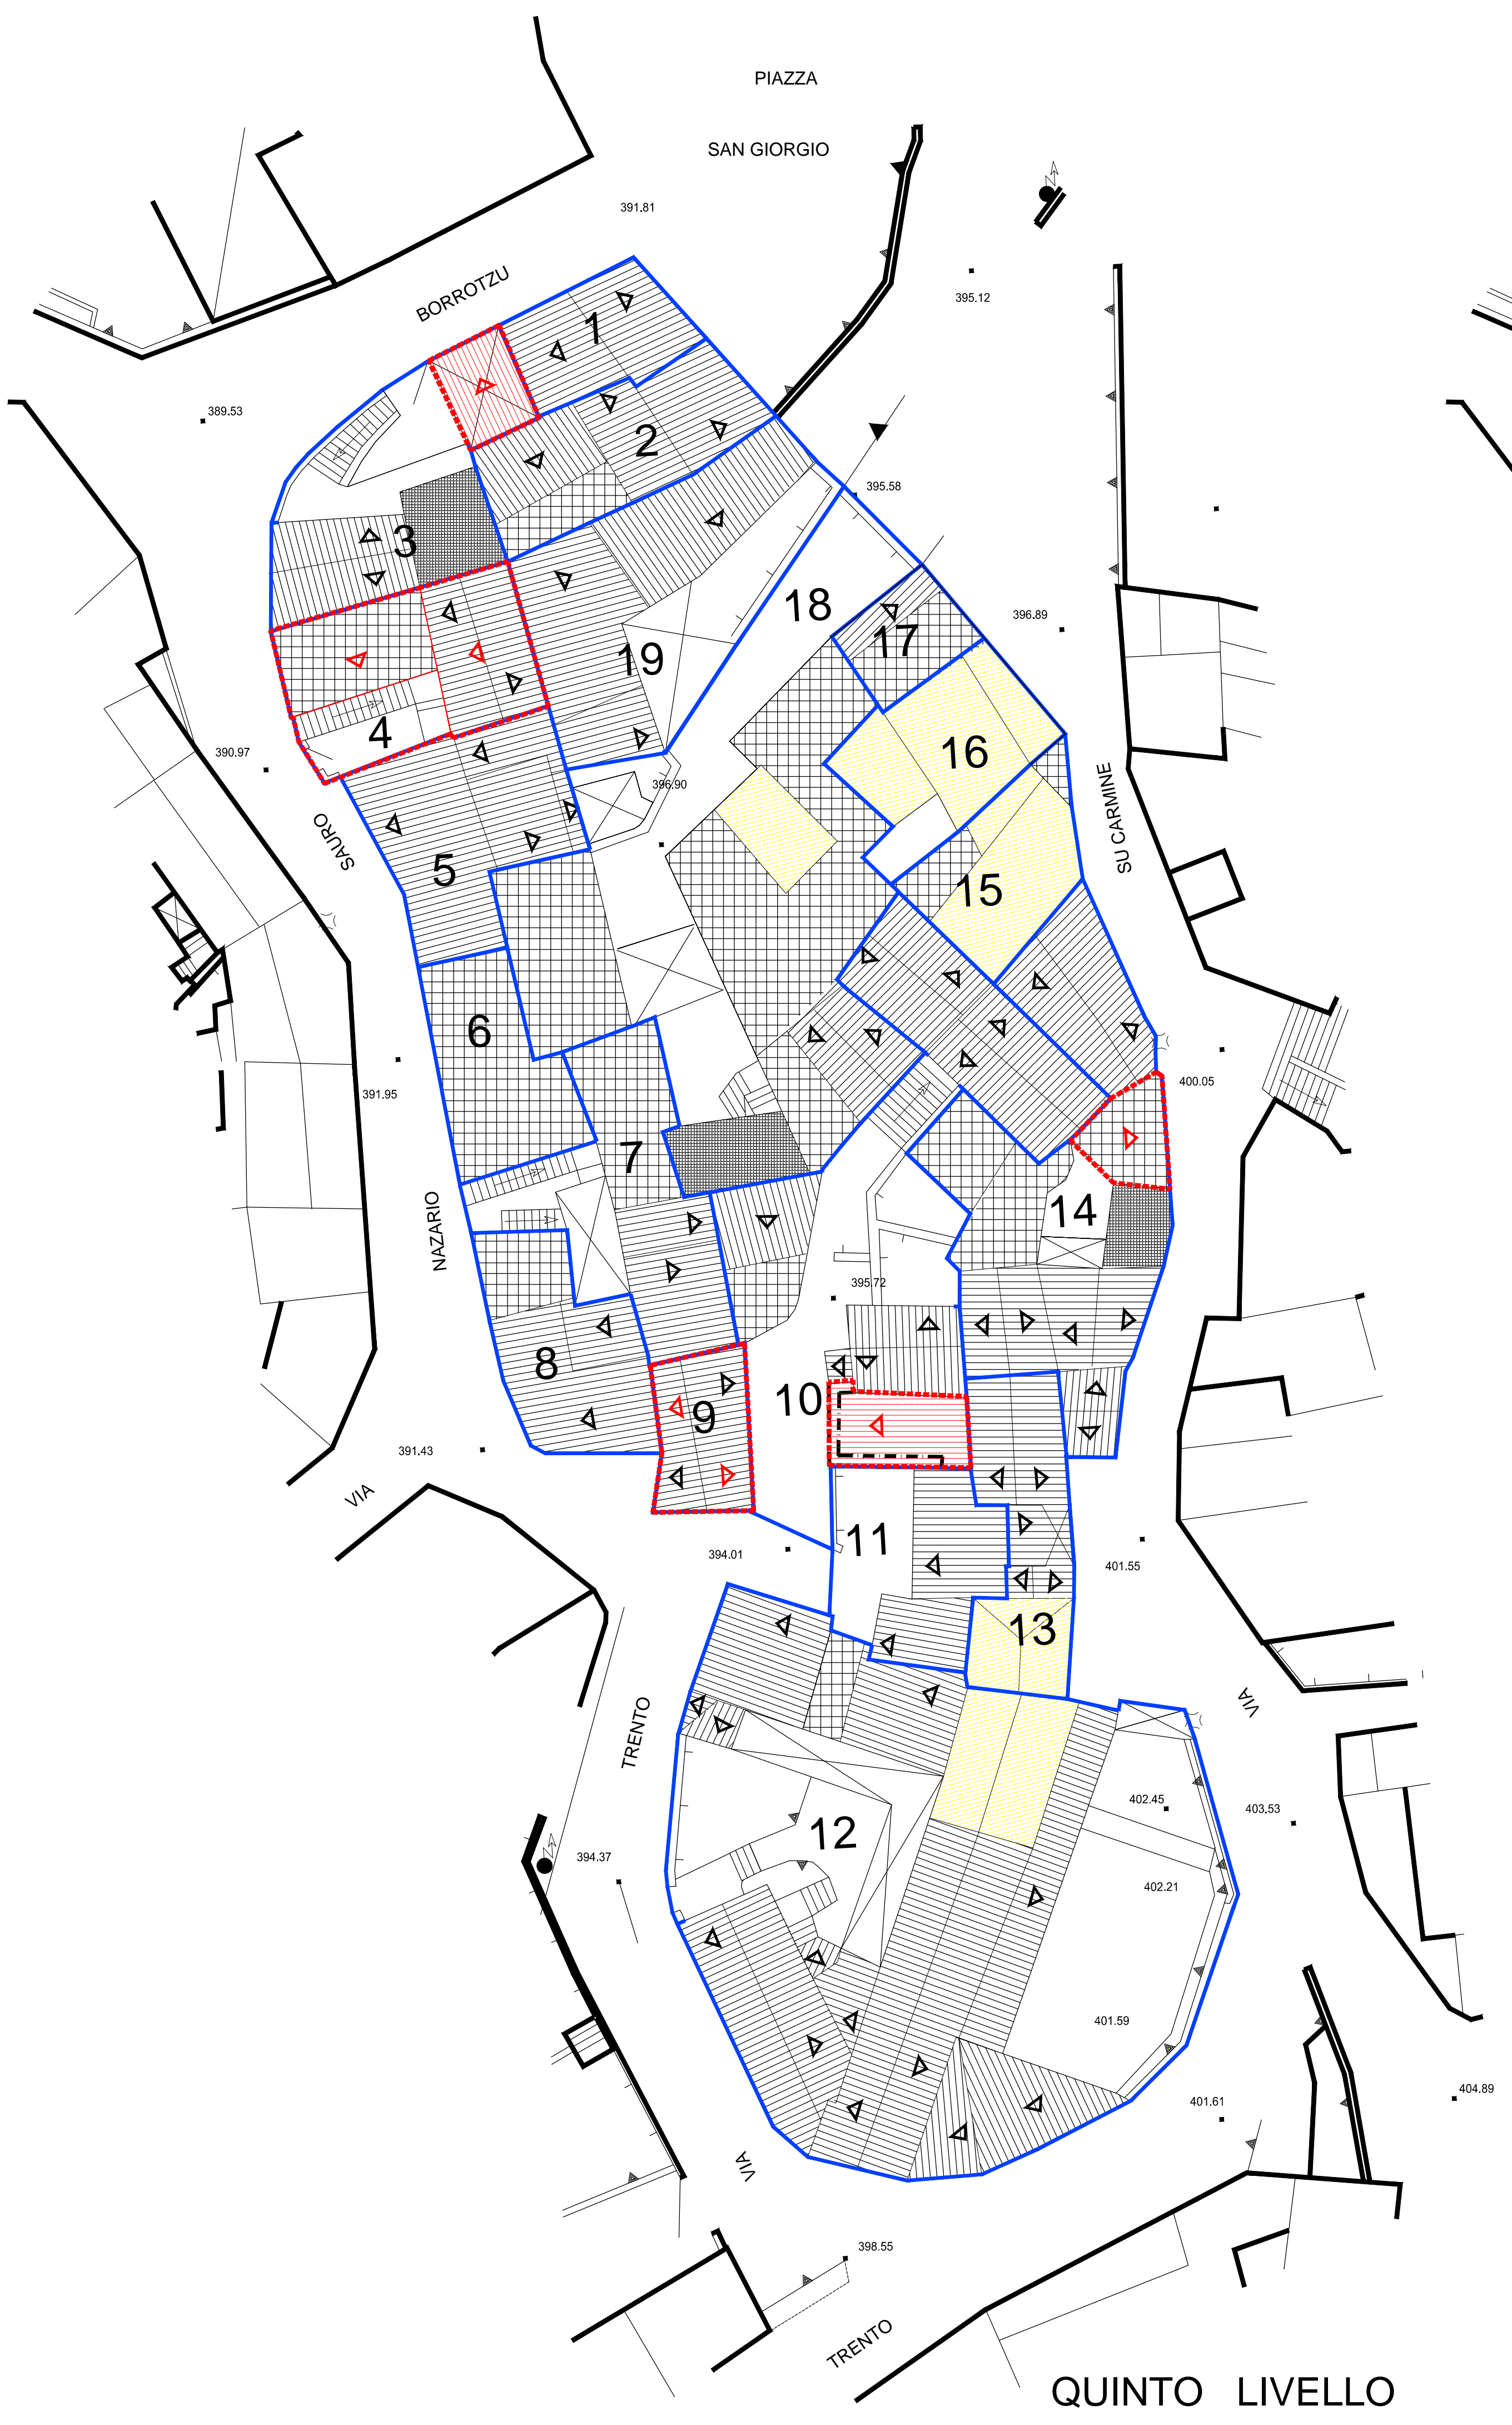

QUINTO LIVELLO

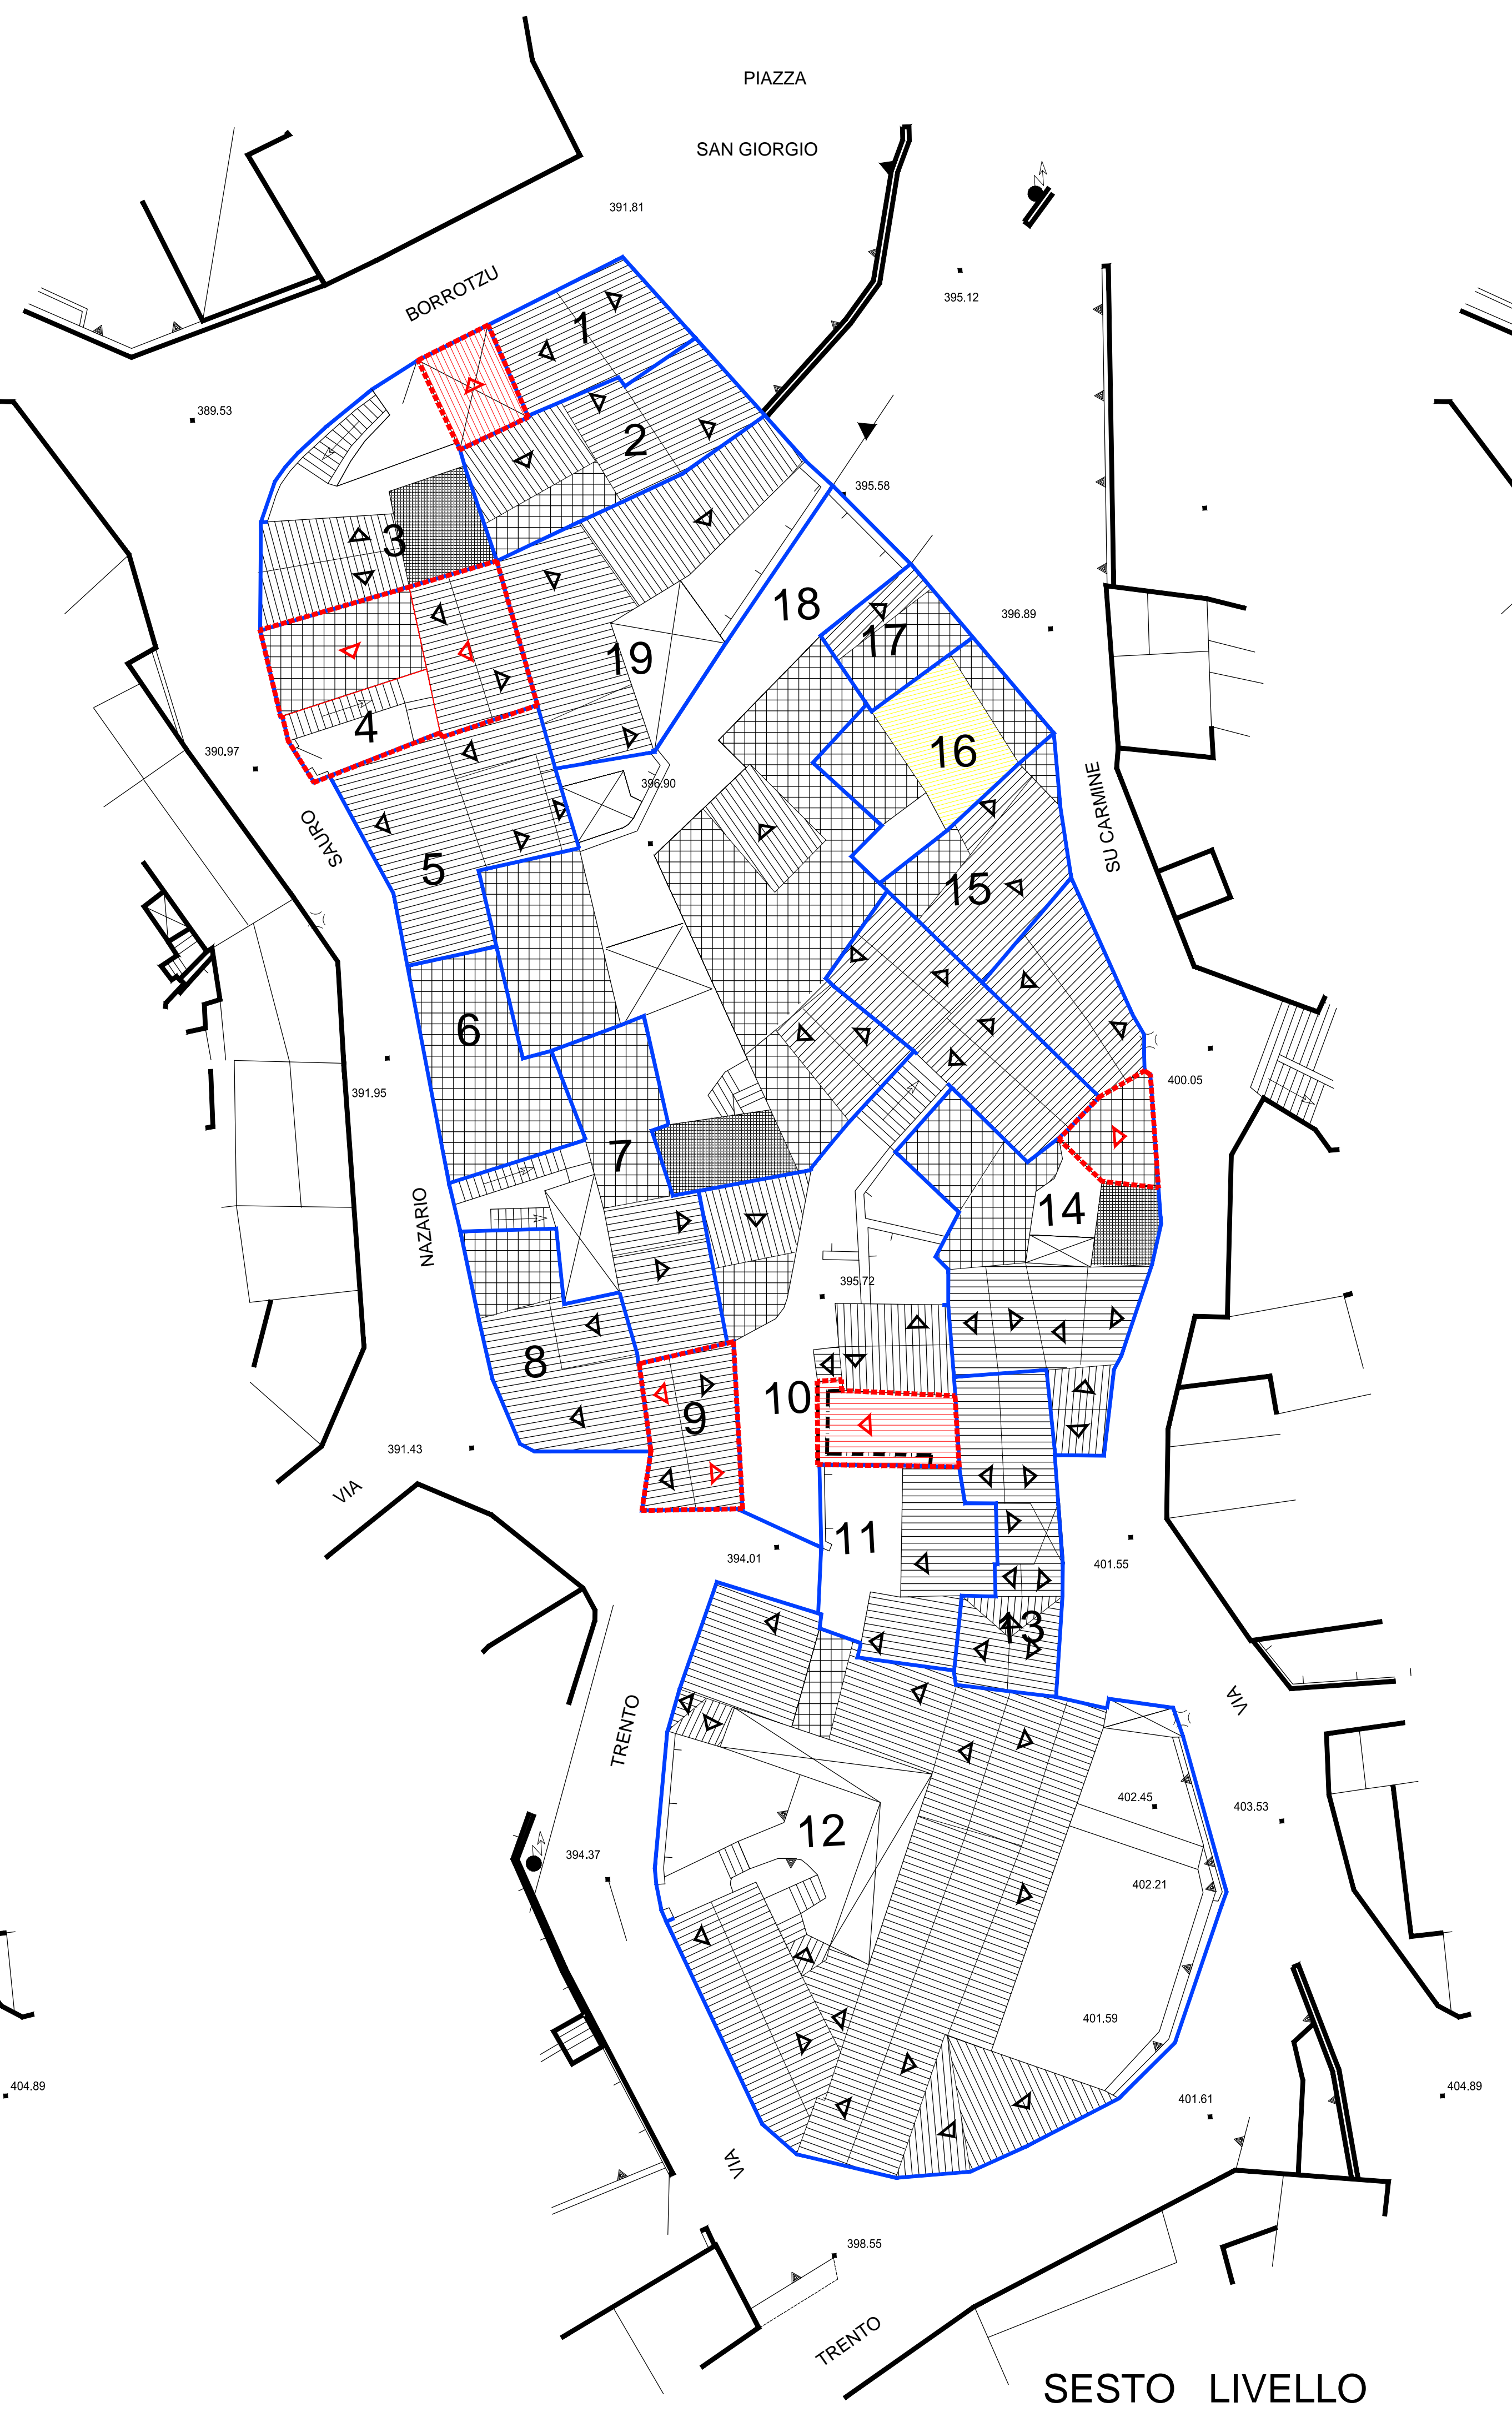

SESTO LIVELLO

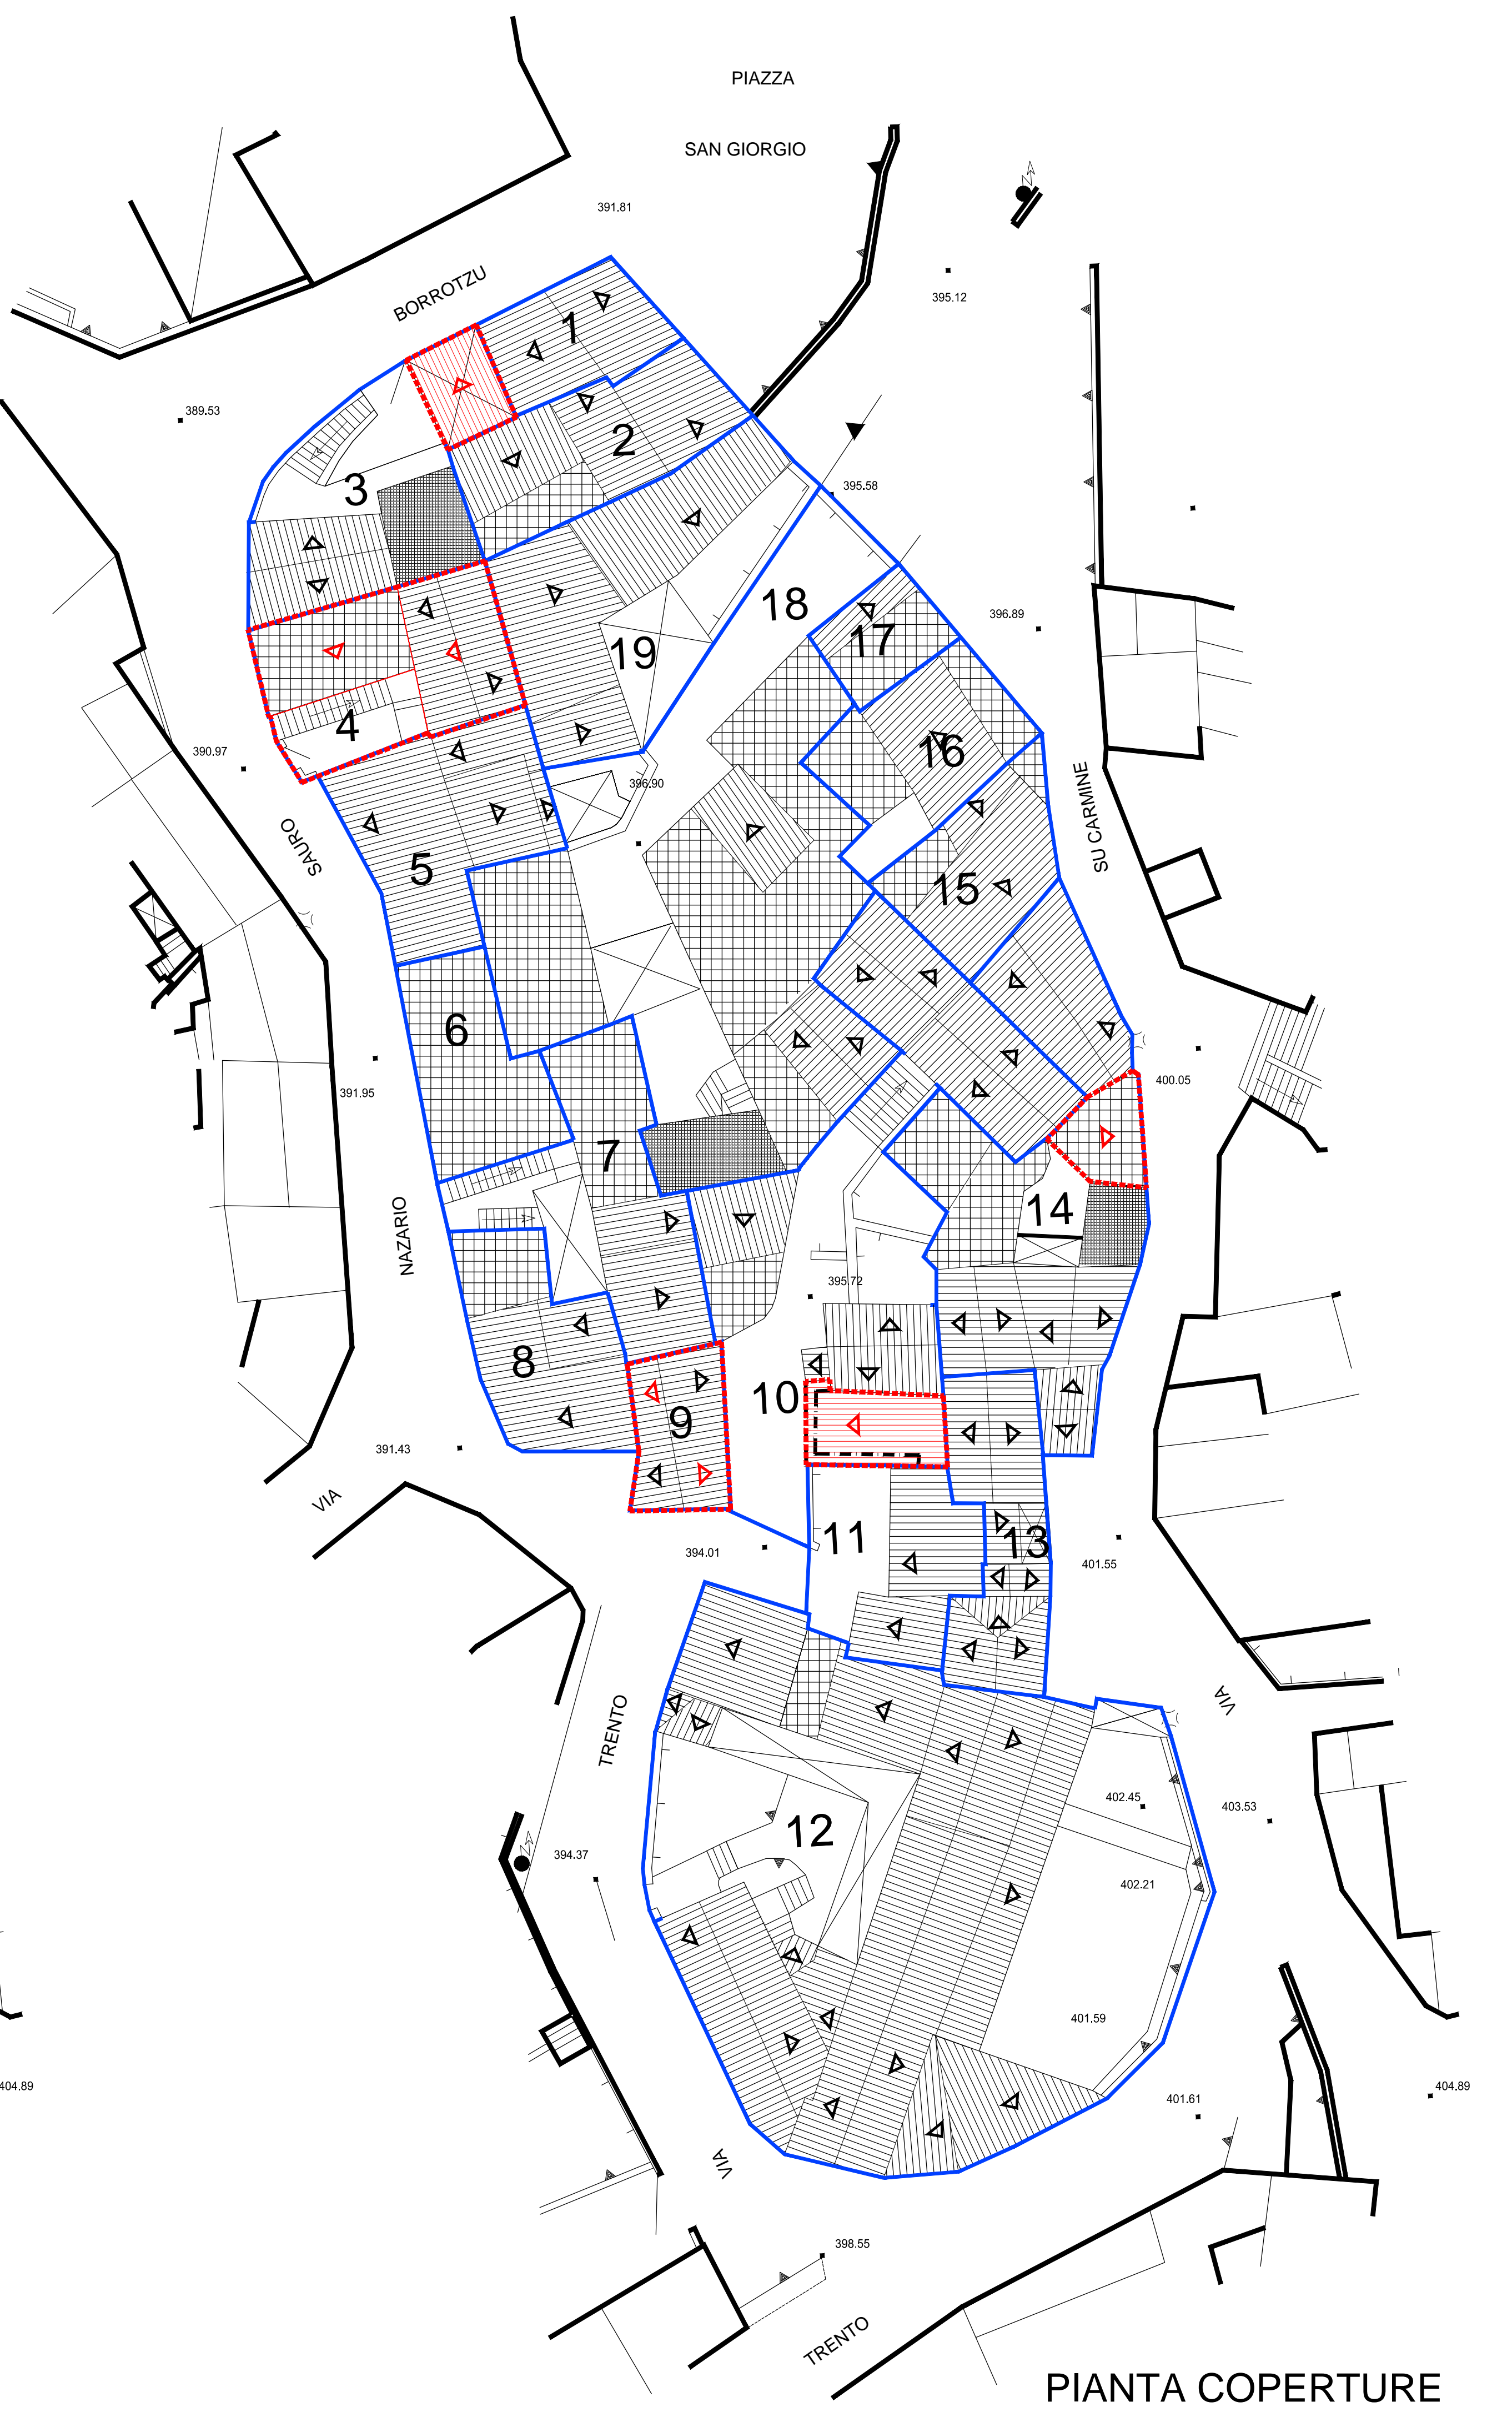

PIANTA COPERTURE