LEGENDA

- UNITA' EDILIZIA
- RUDERE
- COPERTURA A TETTO
- COPERTURA A TERRAZZO
- COPERTURA A SOLAIO
- NUOVA EDIFICAZIONE AMPLIAMENTO
- NUOVA COPERTURA A TETTO
- DEMOLIZIONE
- DEMOLIZIONE CON RICOSTRUZIONE

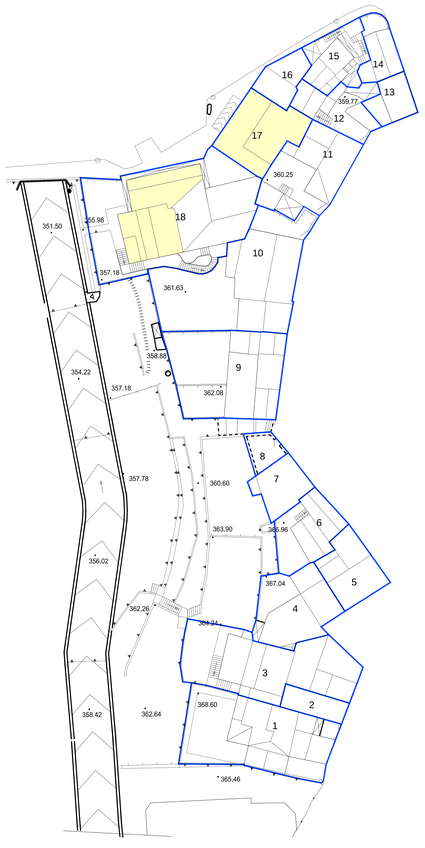

PRIMO LIVELLO

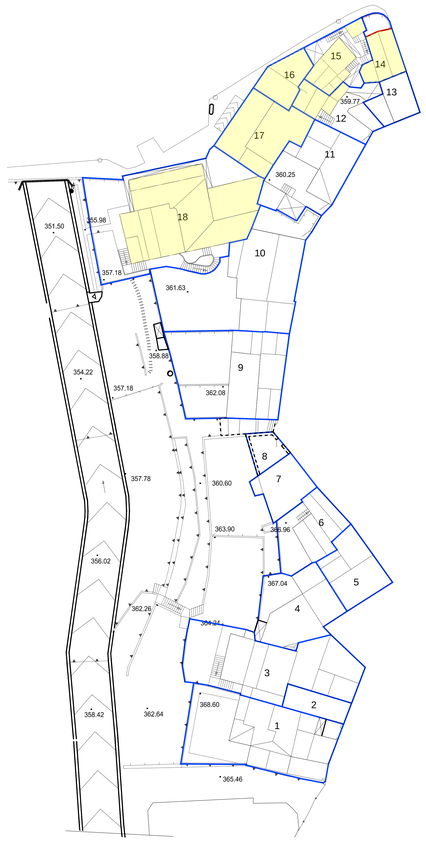

SECONDO LIVELLO

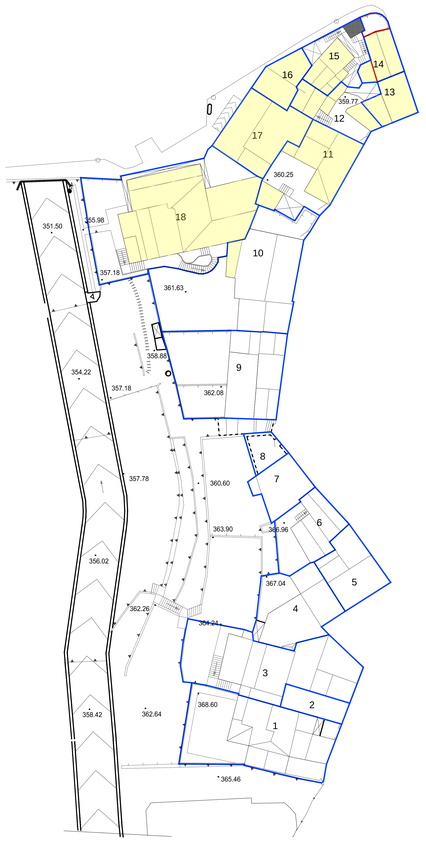

TERZO LIVELLO

COMUNE DI OLIENA
(PROVINCIA DI NUORO)

PIANO ATTUATIVO DI ISOLATO

ISOLATI n° 03 - 06 - 08 - 11 - 12 - 17 - 18 - 22 - 23 - 29 - 39
41 - 42 - 43 - 47 - 57 - 71 - 74 - 77 - 88 - 92

ISOLATO n.°42

PROGETTISTA :
Dott. Ing. Giovanni Mura

COLLABORATORI:
Dott. ssa Elena Bertoni
Dott. Arch. Francesco G. Sanna
Dott. Arch. Ilaria Cossu
Geom. Maurizio Murgia

IL SINDACO
Dott. Salvatore Fele

IL RESPONSABILE DEL PROCEDIMENTO
Dott. Arch. Franco Niffoi

18c.1

ANALISI DEL TESSUTO EDILIZIO ESISTENTE - PROPOSTA PROGETTUALE
Planimetrie dei vari livelli

Scala 1: 200

STUDIO ASSOCIATO MURA - TOMASELLO
ARCHITETTURA - INGEGNERIA - URBANISTICA - VIA ALDO MORO 19 ORISTANO TEL/FAX 0783/301000

Data	10.05.2005	Resp. Progetto	G.Tomasello
Archivio	ISOLATO_ISOLINA	Elaborazione	G. Bertoni
Disc.	numeric	Verifiche	G.Mura
Modello	PAES_00	Approvazione	G.Mura
Elaborazione	manuale	Agg. 1 data	numeric
Rev. 1 data	numeric	Agg. 2 data	numeric