LEGENDA

- UNITA' EDILIZIA
- RUDERE
- COPERTURA A TETTO
- COPERTURA A TERRAZZO
- COPERTURA A SOLAIO
- NUOVA EDIFICAZIONE AMPLIAMENTO
- NUOVA COPERTURA A TETTO
- DEMOLIZIONE
- DEMOLIZIONE CON RICOSTRUZIONE

COMUNE DI OLIENA
(PROVINCIA DI NUORO)

PIANO ATTUATIVO DI ISOLATO

ISOLATI n.° 01 - 02 - 35 - 60 - 61 - 72

ISOLATO n.° 35

PROGETTISTA :
Dott. Ing. Giovanni Mura

COLLABORATORI:
Dott. Pian. Elena Brotzu
Dott. Arch. Francesco G. Sanna
Geom. Marco Cossu

IL SINDACO
Dott. Salvatore Fele

IL RESPONSABILE DEL PROCEDIMENTO
Dott. Arch. Franco Niffoi

04
G2

ANALISI DEL TESSUTO EDILIZIO ESISTENTE - PROPOSTA PROGETTUALE

Planimetrie dei vari livelli

Scala 1: 200

STUDIO ASSOCIATO MURA - TOMASELLO
ARCHITETTURA - INGEGNERIA - URBANISTICA - Via G. Battista Tuveri 44 - 08025 Macomer - Tel. 0785/70440 - Fax 0785/70440

Data:	04.04.2005	**Resp. Progetto**	F.Sanna
Archivio	MTAT35a_OLIENA	**Elaborazione:**	E. Brotzu
File:	xxxxx	**Verifica:**	G.Mura
Modello	F501_00	**Approvazione:**	G.Mura
Elaborato	12 di 25	**Agg. 1 deb**	xxxxx
Rev.: 1 deb	xxxxx	**Agg. 2 deb**	xxxxx

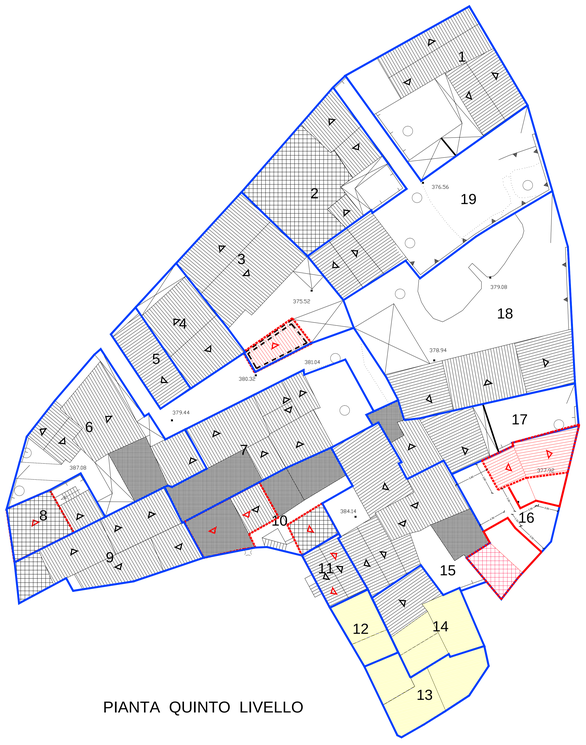

PIANTA QUINTO LIVELLO

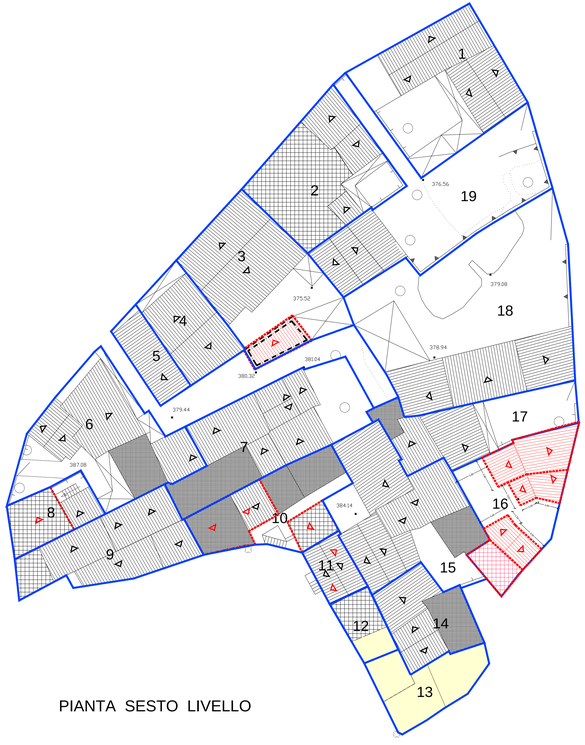

PIANTA SESTO LIVELLO

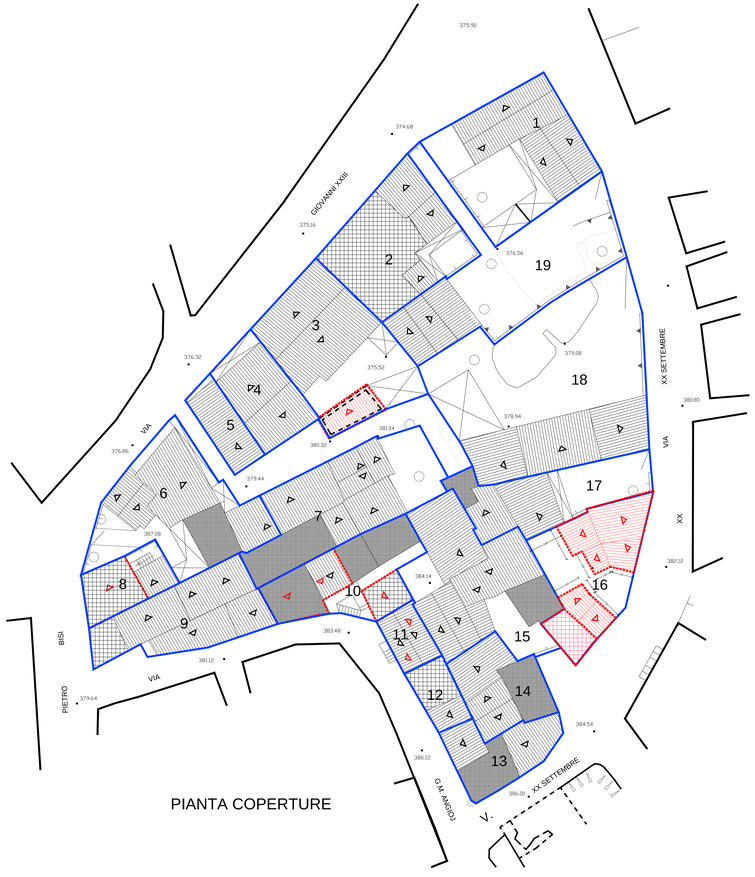

PIANTA COPERTURE