



LEGENDA


- 4 UNITA' EDILIZIA
- RIDERE
- COPERTURA A TETTO
- COPERTURA A TERRAZZO
- COPERTURA A SOLAIO
- NUOVA EDIFICAZIONE
- NUOVA COPERTURA A TETTO
- DEMOLIZIONE
- DEMOLIZIONE CON RICOSTRUZIONE

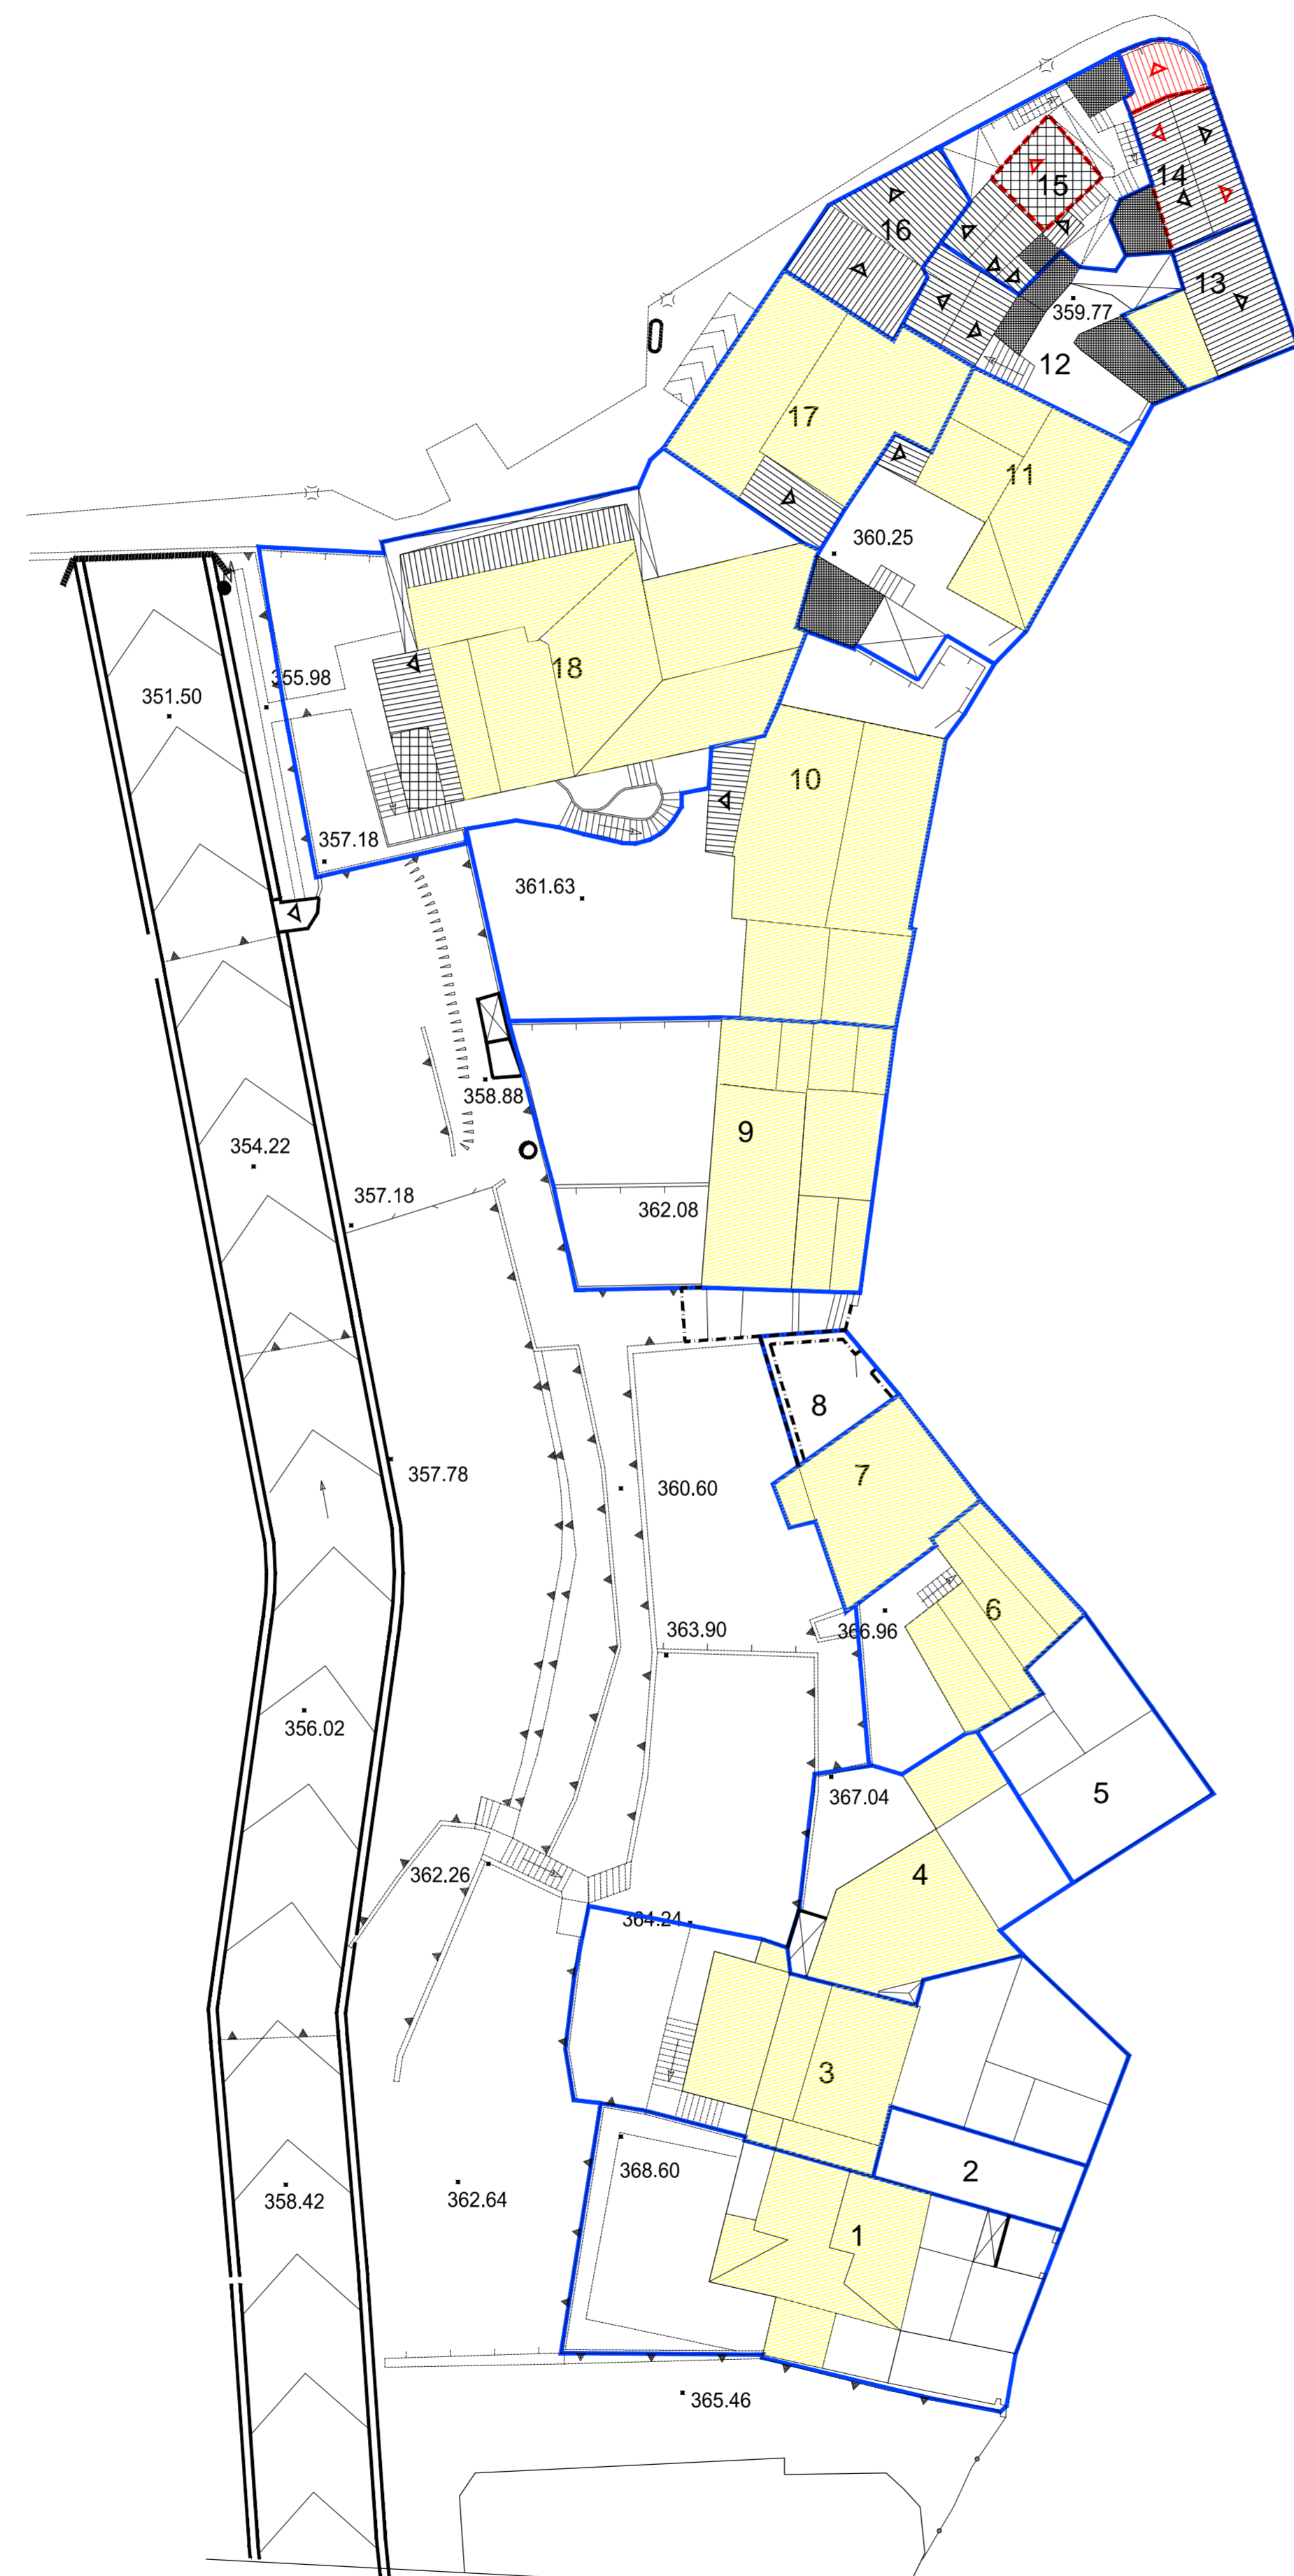

QUARTO LIVELLO

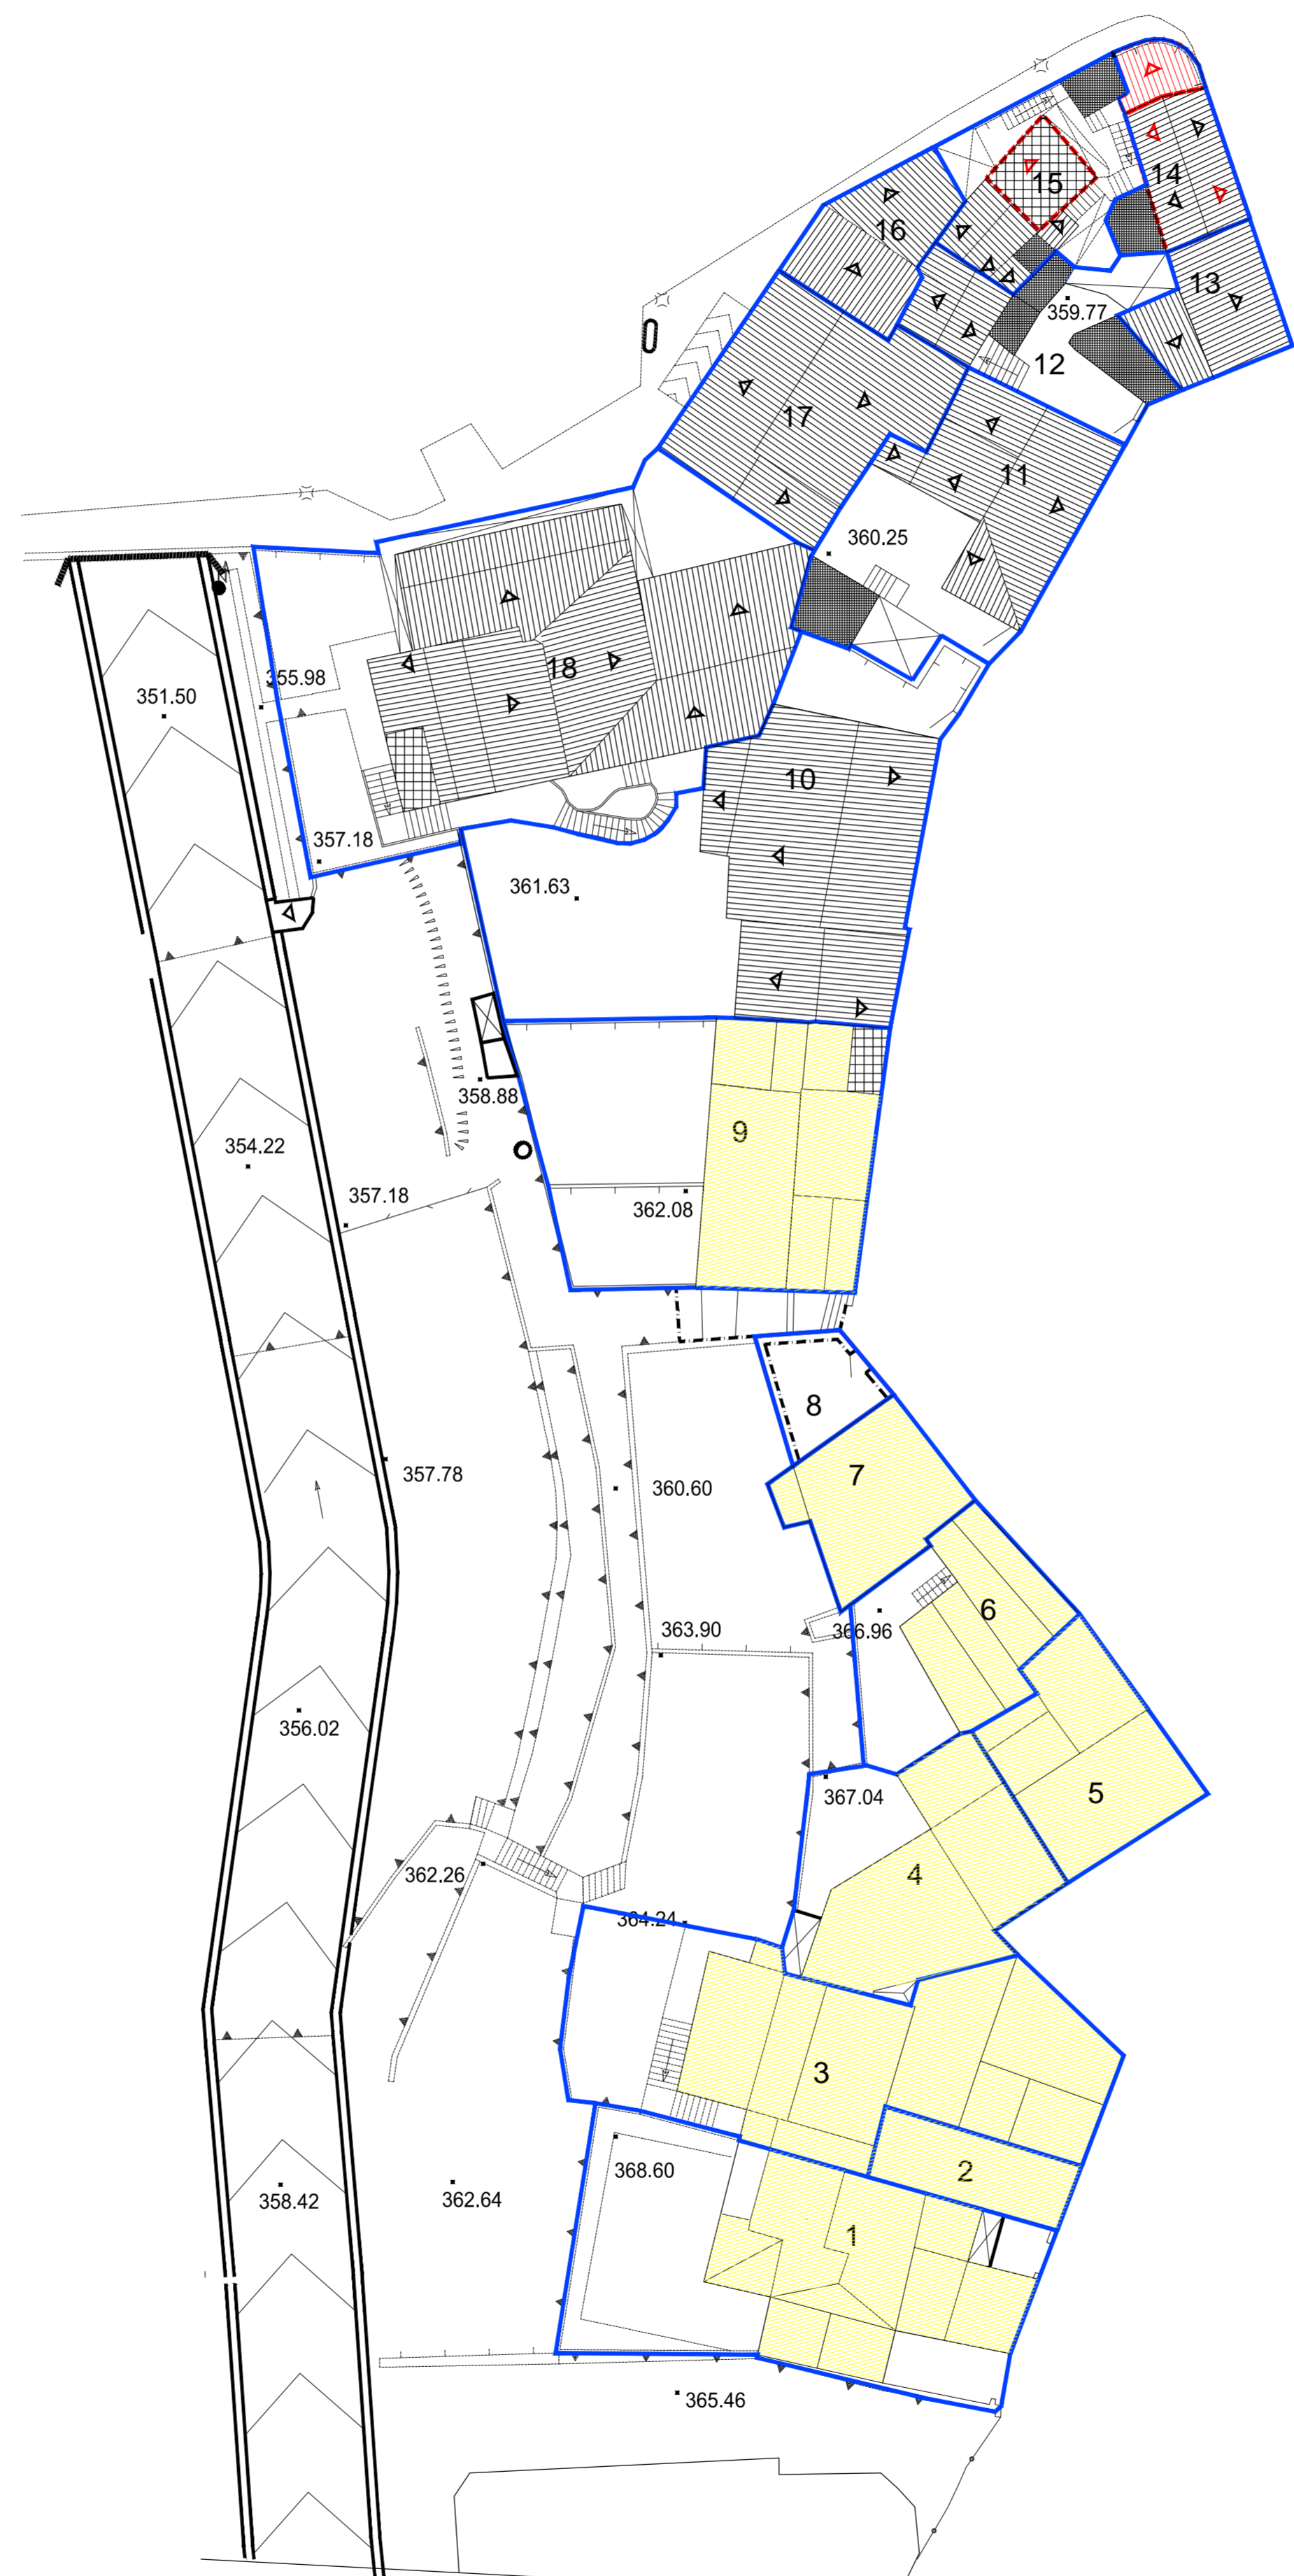

QUINTO LIVELLO

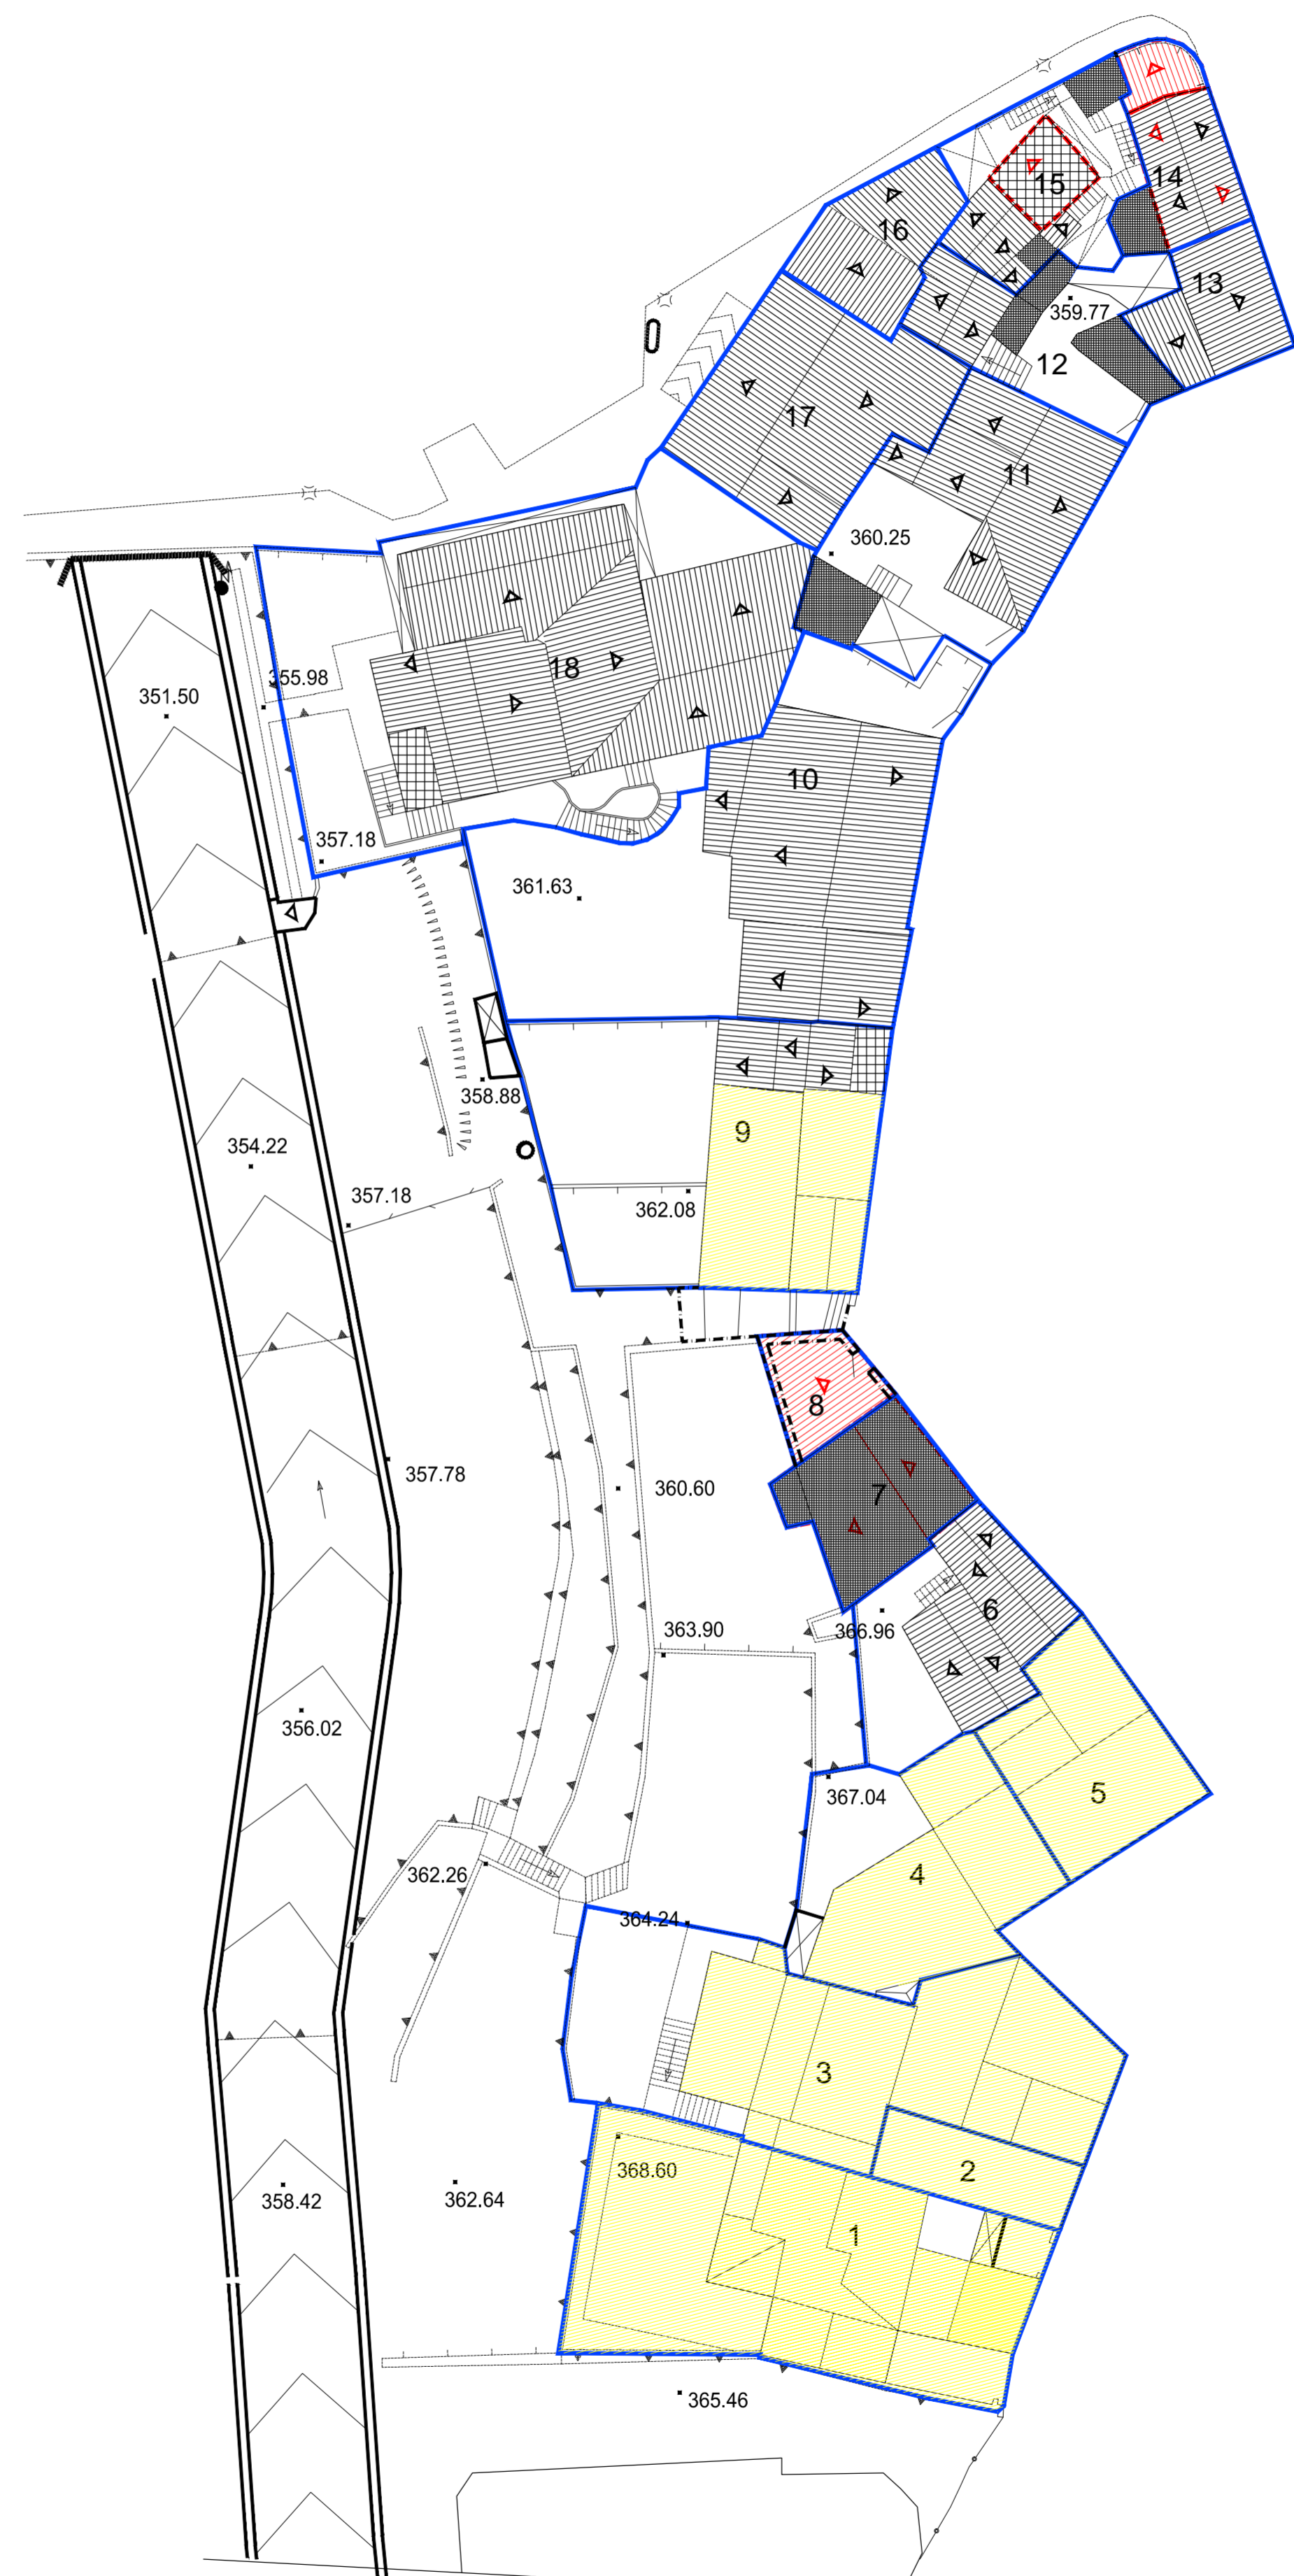

SESTO LIVELLO

COMUNE DI OLIENA
(PROVINCIA DI NUORO)

PIANO ATTUATIVO DI ISOLATO
ISOLATI n° 03 - 06 - 08 - 11 - 12 - 17 - 18 - 22 - 23 - 29 - 39
41 - 42 - 43 - 47 - 57 - 71 - 74 - 77 - 80 - 92

ISOLATO n.° 42

PROGETTISTA: **COLLABORATORE:**
Dot. Ing. Giovanni Mura Dot. arch. Elvio Botta
Dot. Arch. Francesco S. Sanna
Geom. Marco Ciani
Geom. Maurizio Margia

IL SINDACO: **IL RESPONSABILE DEL PROCEDIMENTO:**
Dot. Salvatore Fide Dot. Arch. Franco Nifisi

18c.2 ANALISI DEL TESSUTO EDILIZIO ESISTENTE -
PROVISTA PROGETTUALE
Piantine dei vari livelli
Scala 1:200

STUDIO ASSOCIATO MURA - TOMASELLO	
Dir.:	Arch. Paolo E. Botta
Arch.:	Elvio Botta
Arch.:	Francesco S. Sanna
Arch.:	Marco Ciani
Arch.:	Maurizio Margia
Arch.:	Elvio Botta
Arch.:	Francesco S. Sanna
Arch.:	Marco Ciani
Arch.:	Maurizio Margia