



Comune di Oliena  
(Provincia di Nuoro)

# VARIANTE AL PIANO URBANISTICO COMUNALE

Elaborato:  
**SCHEMA RETI TECNOLOGICHE**  
(area operativa)

Tavola:  
**06**

Scala: indicata

Data: marzo 2022

Soggetto Proponente:  
**CONGIU GIUSEPPINA** - Ditta Individuale  
Via Calamida n°4 08025 OLIVENA

Gruppo di Lavoro:  
**Ing. Raffaele Maloccu**  
**Dott. Agr. Sandro Marchi**












Il Sindaco di Oliena  
**Dott. Sebastiano Antioco Congiu**



Il Responsabile del Procedimento  
**Ing. Ivan Ghisu**

**RAFFAELE MALOCCU** INGEGNERE  
VICO SAN PIETRO N°15 08023 FONNI (NU)  
COD. FISC. MLDRFL70P15F979H - PART. IVA. 01100060910  
RAFFAELE.MALOCCU@TISCALI.IT - RAFFAELE.MALOCCU@INGPEC.EU

**SANDRO MARCHI** DOTTOR AGRONOMO E FORESTALE  
LOG. "BIBANTI" SNC 09090 VILLA VERDE (OR)  
COD. FISC. MRCSDR72L240113A - PART. IVA. 01036150959  
SANDROMARCHI@TISCALI.IT - S.MARCHI@EPAP.CONAFPEC.IT

## LEGENDA

-  RETE IDRICA PUBBLICA (ESISTENTE)
-  CANALE DI RACCOLTA ACQUE BIANCHE (ESISTENTE)
-  IMPIANTO DI ADDUZIONE IDRICA (dalla rete pubblica-Abbanoa)
-  POZZETTO DI COLLEGAMENTO ALLA RETE PUBBLICA
-  TUBAZIONE DISPERDENTE (scarico assimilabile ad utenza domestica)
-  IMPIANTO DI DEPURAZIONE - POZZETTO DI ISPEZIONE
-  RACCOLTA ACQUE BIANCHE
-  SCARICO SU OPERA D'ARTE STRADALE, GRIGLIE E CADITOIE
-  VASCA INTERRATA DI RACCOLTA ACQUE DI VEGETAZIONE
-  ALLACCIO RETE ELETTRICA
-  LINEA ELETTRICA INTERRATA

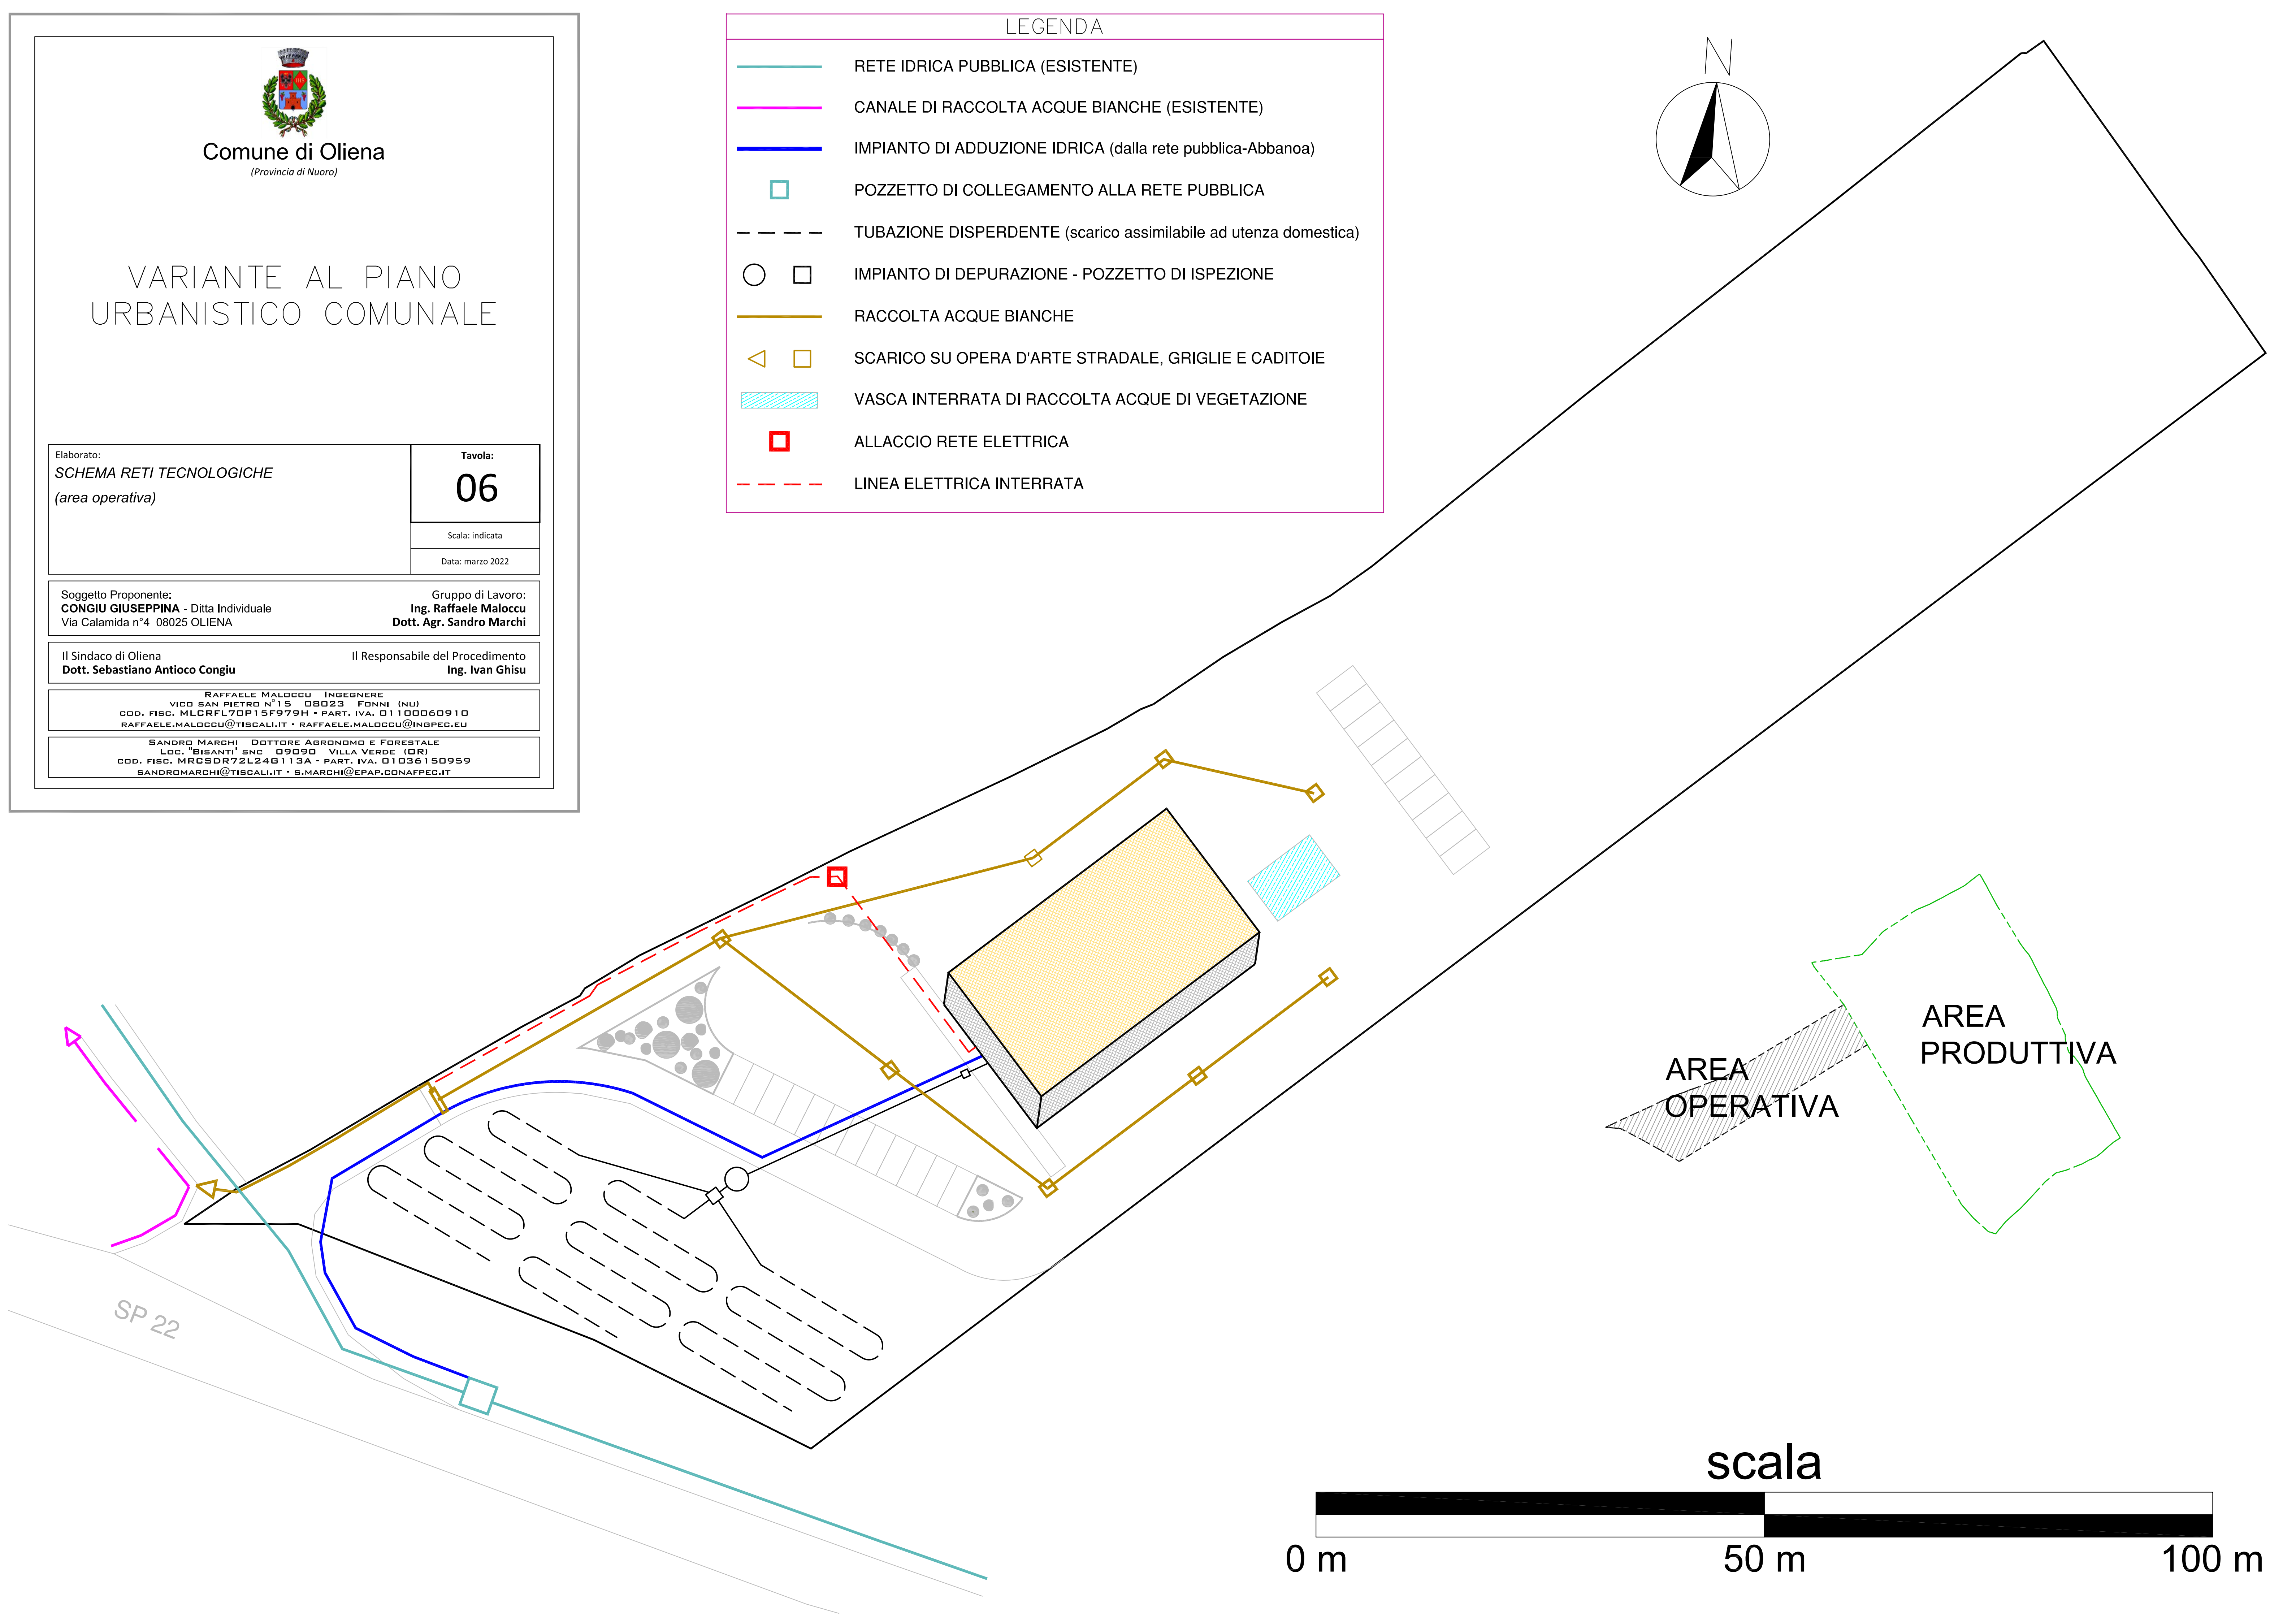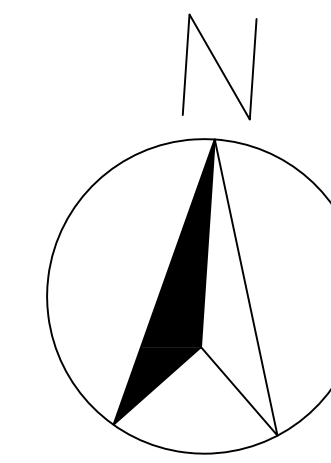

AREA OPERATIVA  
AREA PRODUTTIVA

scala

