



Comune di Oliena
(Provincia di Nuoro)

VARIANTE AL PIANO URBANISTICO COMUNALE

Elaborato:
VIABILITA' E LAY-OUT ESTERNO
(intero comparto)

Tavola:
05

Scala: indicata
Data: marzo 2022

Soggetto Proponente:
CONGIU GIUSEPPINA - Ditta Individuale
Via Calamida n°4 08025 OLIENA

Gruppo di Lavoro:
Ing. Raffaele Maloccu
Dott. Agr. Sandro Marchi

Il Sindaco di Oliena
Dott. Sebastiano Antioco Congiu




Il Responsabile del Procedimento
Ing. Ivan Ghisu

RAFFAELE MALOCCU INGEGNERE
VICO SAN PIETRO N°15 - 08023 FONNI (NU)
COD. FISC. MLDRFL70P15F979H - PART. IVA. 0110060910
RAFFAELE.MALOCCU@TISCALI.IT - RAFFAELE.MALOCCU@INGPEC.EU


SANDRO MARCHI DOTTOR AGRONOMO E FORESTALE
LOC. BISANTI SNC 09090 VILLA VERDE (OR)
COD. FISC. MRCSDR72L24B113A - PART. IVA. 01036150959
SANDROMARCHI@TISCALI.IT - S.MARCHI@EPAP.CONAFPEC.IT

LEGENDA

	AREA OGGETTO DI VARIANTE	53'708 mq
	VIABILITA' AZIENDALE	2'650 mq
	PARCHEGGI	220 mq (22 stalli)
	VERDE AZIENDALE (PIANTUMAZIONI E CURE COLTURALI)	46'000 mq
	VERDE AZIENDALE ATTREZZATO	652 mq
	INGOMBRO FABBRICATO	02 mc/mq
	AIIUOLE	150 mq
	AREA DI CESSIONE	35 mq

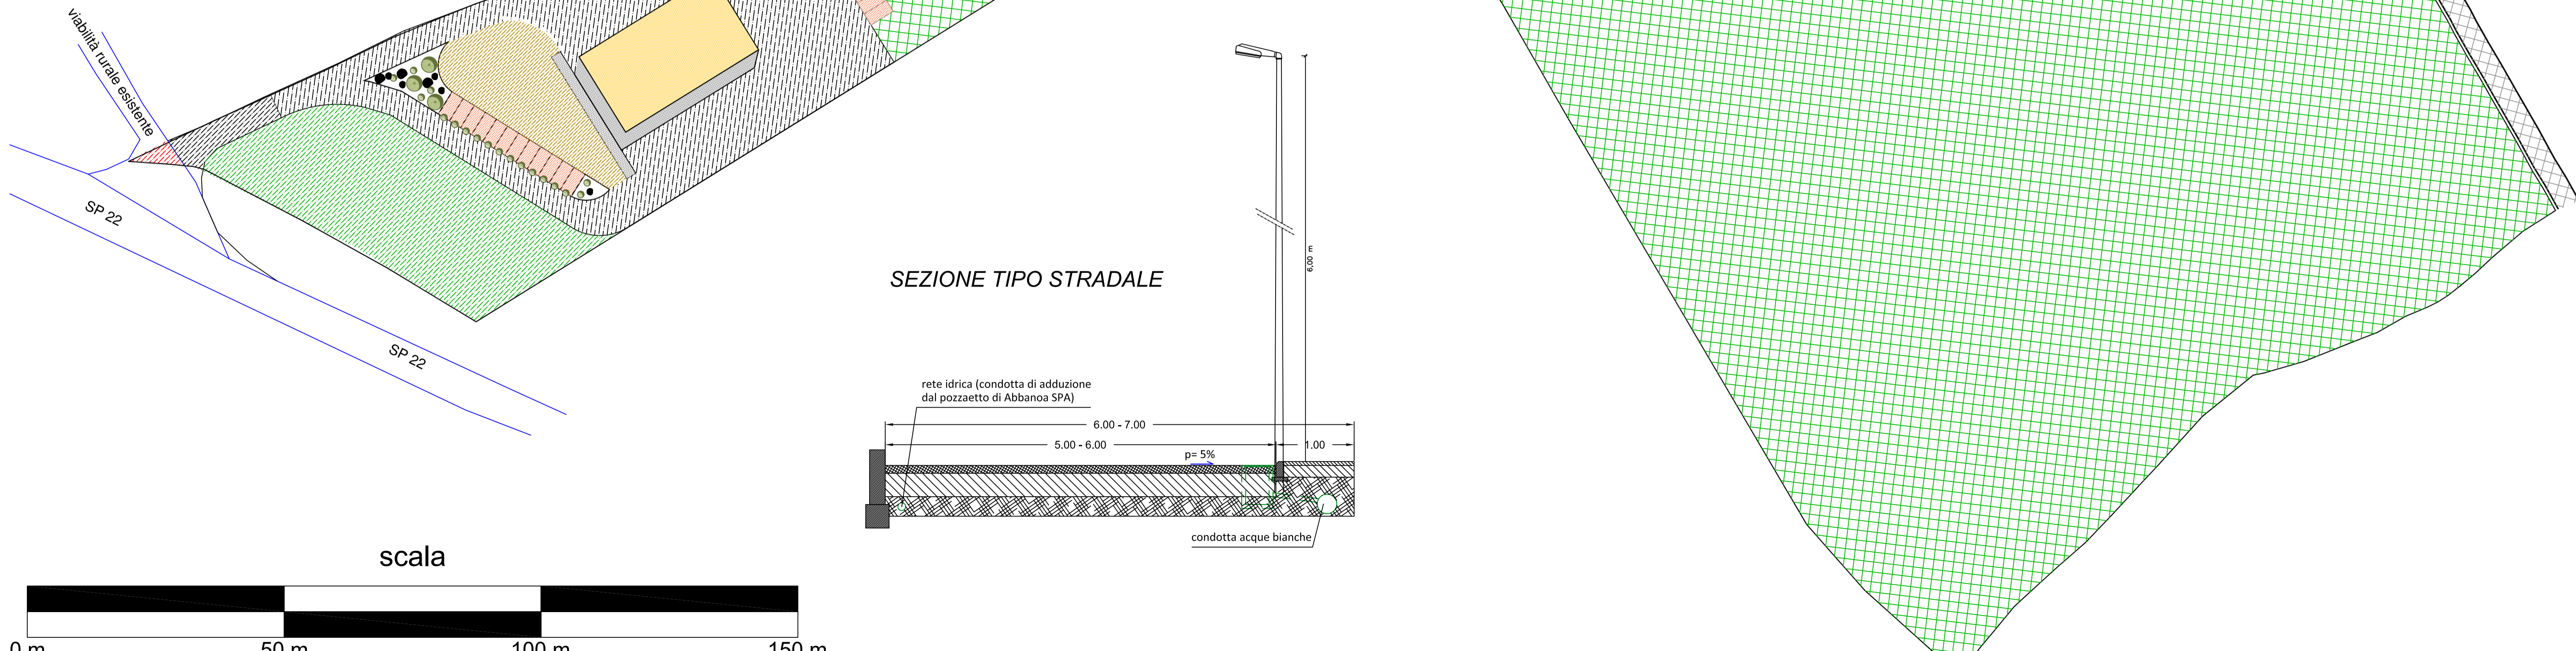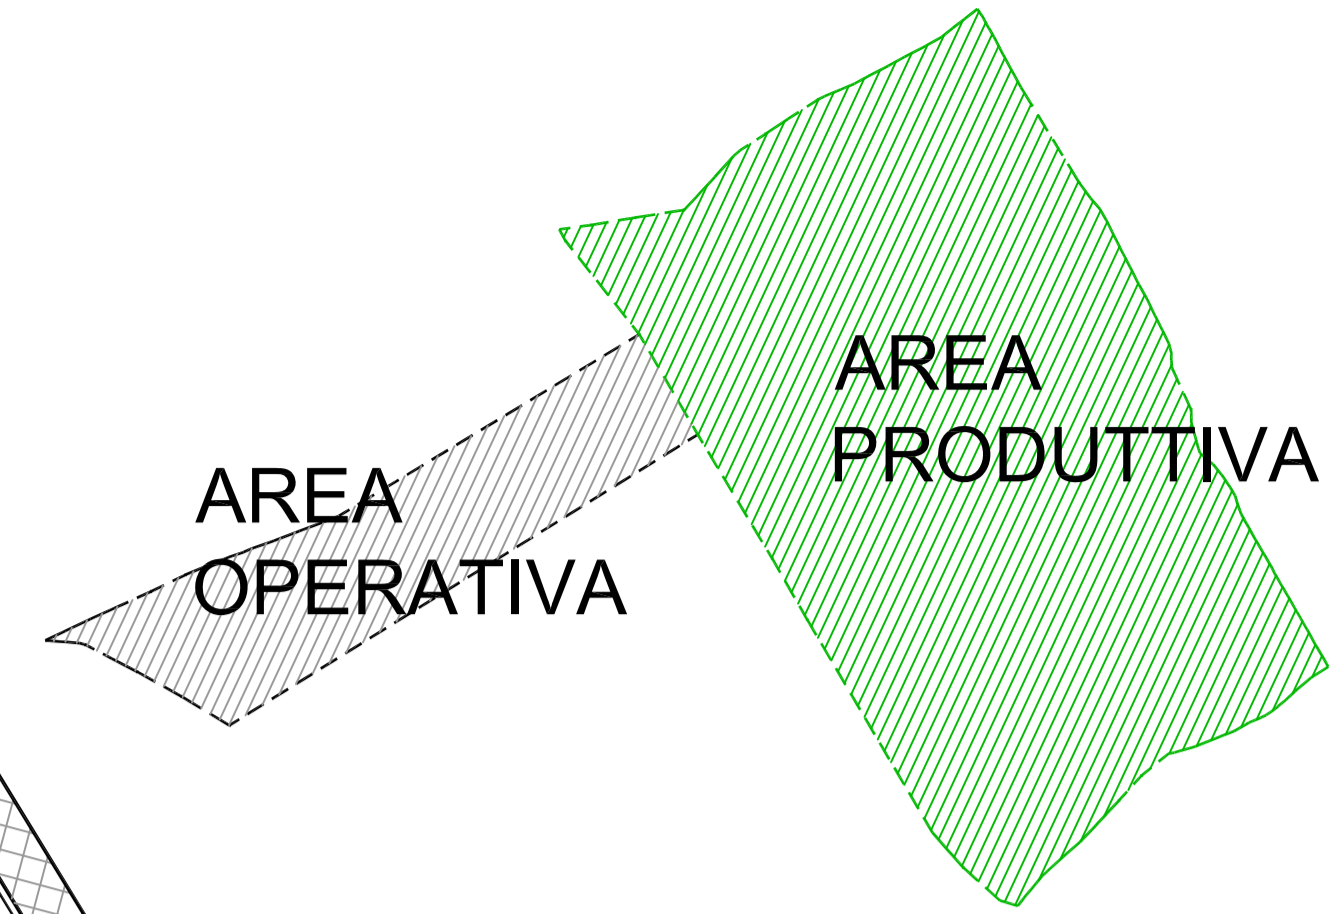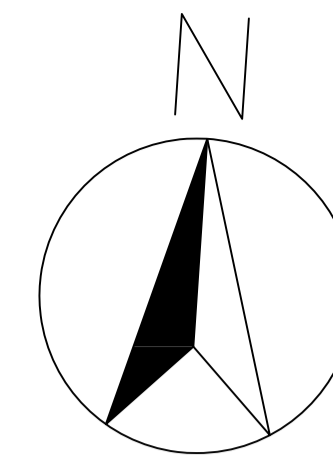

SEZIONE TIPO STRADALE

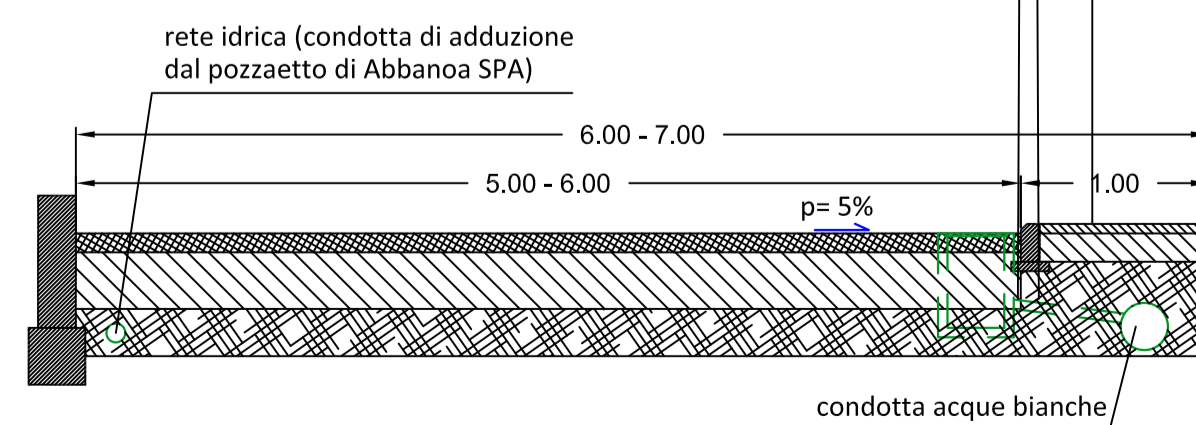

scala

