



Comune di Oliena  
(Provincia di Nuoro)

# VARIANTE AL PIANO URBANISTICO COMUNALE

Elaborato: <b>SCHEMA VIABILITA'</b> (area operativa)	Tavola: <b>07</b>
	Scala: indicata
	Data: marzo 2022

Soggetto Proponente:  
**CONGIU GIUSEPPINA** - Ditta Individuale  
Via Calamida n°4 08025 OLIENA

Gruppo di Lavoro:  
**Ing. Raffaele Maloccu**  
**Dott. Agr. Sandro Marchi**




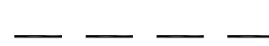




Il Sindaco di Oliena  
**Dott. Sebastiano Antioco Congiu**



Il Responsabile del Procedimento  
**Ing. Ivan Ghisu**

**RAFFAELE MALOCCU** INGEGNERE  
VICO SAN PIETRO N°15 08023 FONNI (NU)  
COD. FISC. MLDRFL70P15F979H - PART. IVA. 01100060910  
RAFFAELE.MALOCCU@TISCALI.IT - RAFFAELE.MALOCCU@INGPEC.EU

**SANDRO MARCHI** DOTTOR AGRONOMO E FORESTALE  
LOG. "BISANTI" SNC 09090 VILLA VERDE (OR)  
COD. FISC. MRCSDR72L240113A - PART. IVA. 01036150959  
SANDROMARCHI@TISCALI.IT - S.MARCHI@EPAP.COMAFPEC.IT

## LEGENDA

-  PARCHEGGIO ADDETTI/CLIENTI SPACCIO (12 stalli 2.50x5.00 m)
-  SCHEMA VIABILITA' CONFERITORI
-  SCHEMA VIABILITA' PERSONALE AUTORIZZATO CLIENTI E VISITATORI
-  RISAGOMATURA SVINCOLO
-  RAMPA DI INVITO (10 m)
-  VIABILITA' AZIENDALE (CONFERIMENTO OLIVE)
-  VIABILITA' AZIENDALE (PERSONALE AUTORIZZATO E CLIENTI)
-  PARCHEGGIO CONFERITORI (10 stalli 2.50x5.00 m)

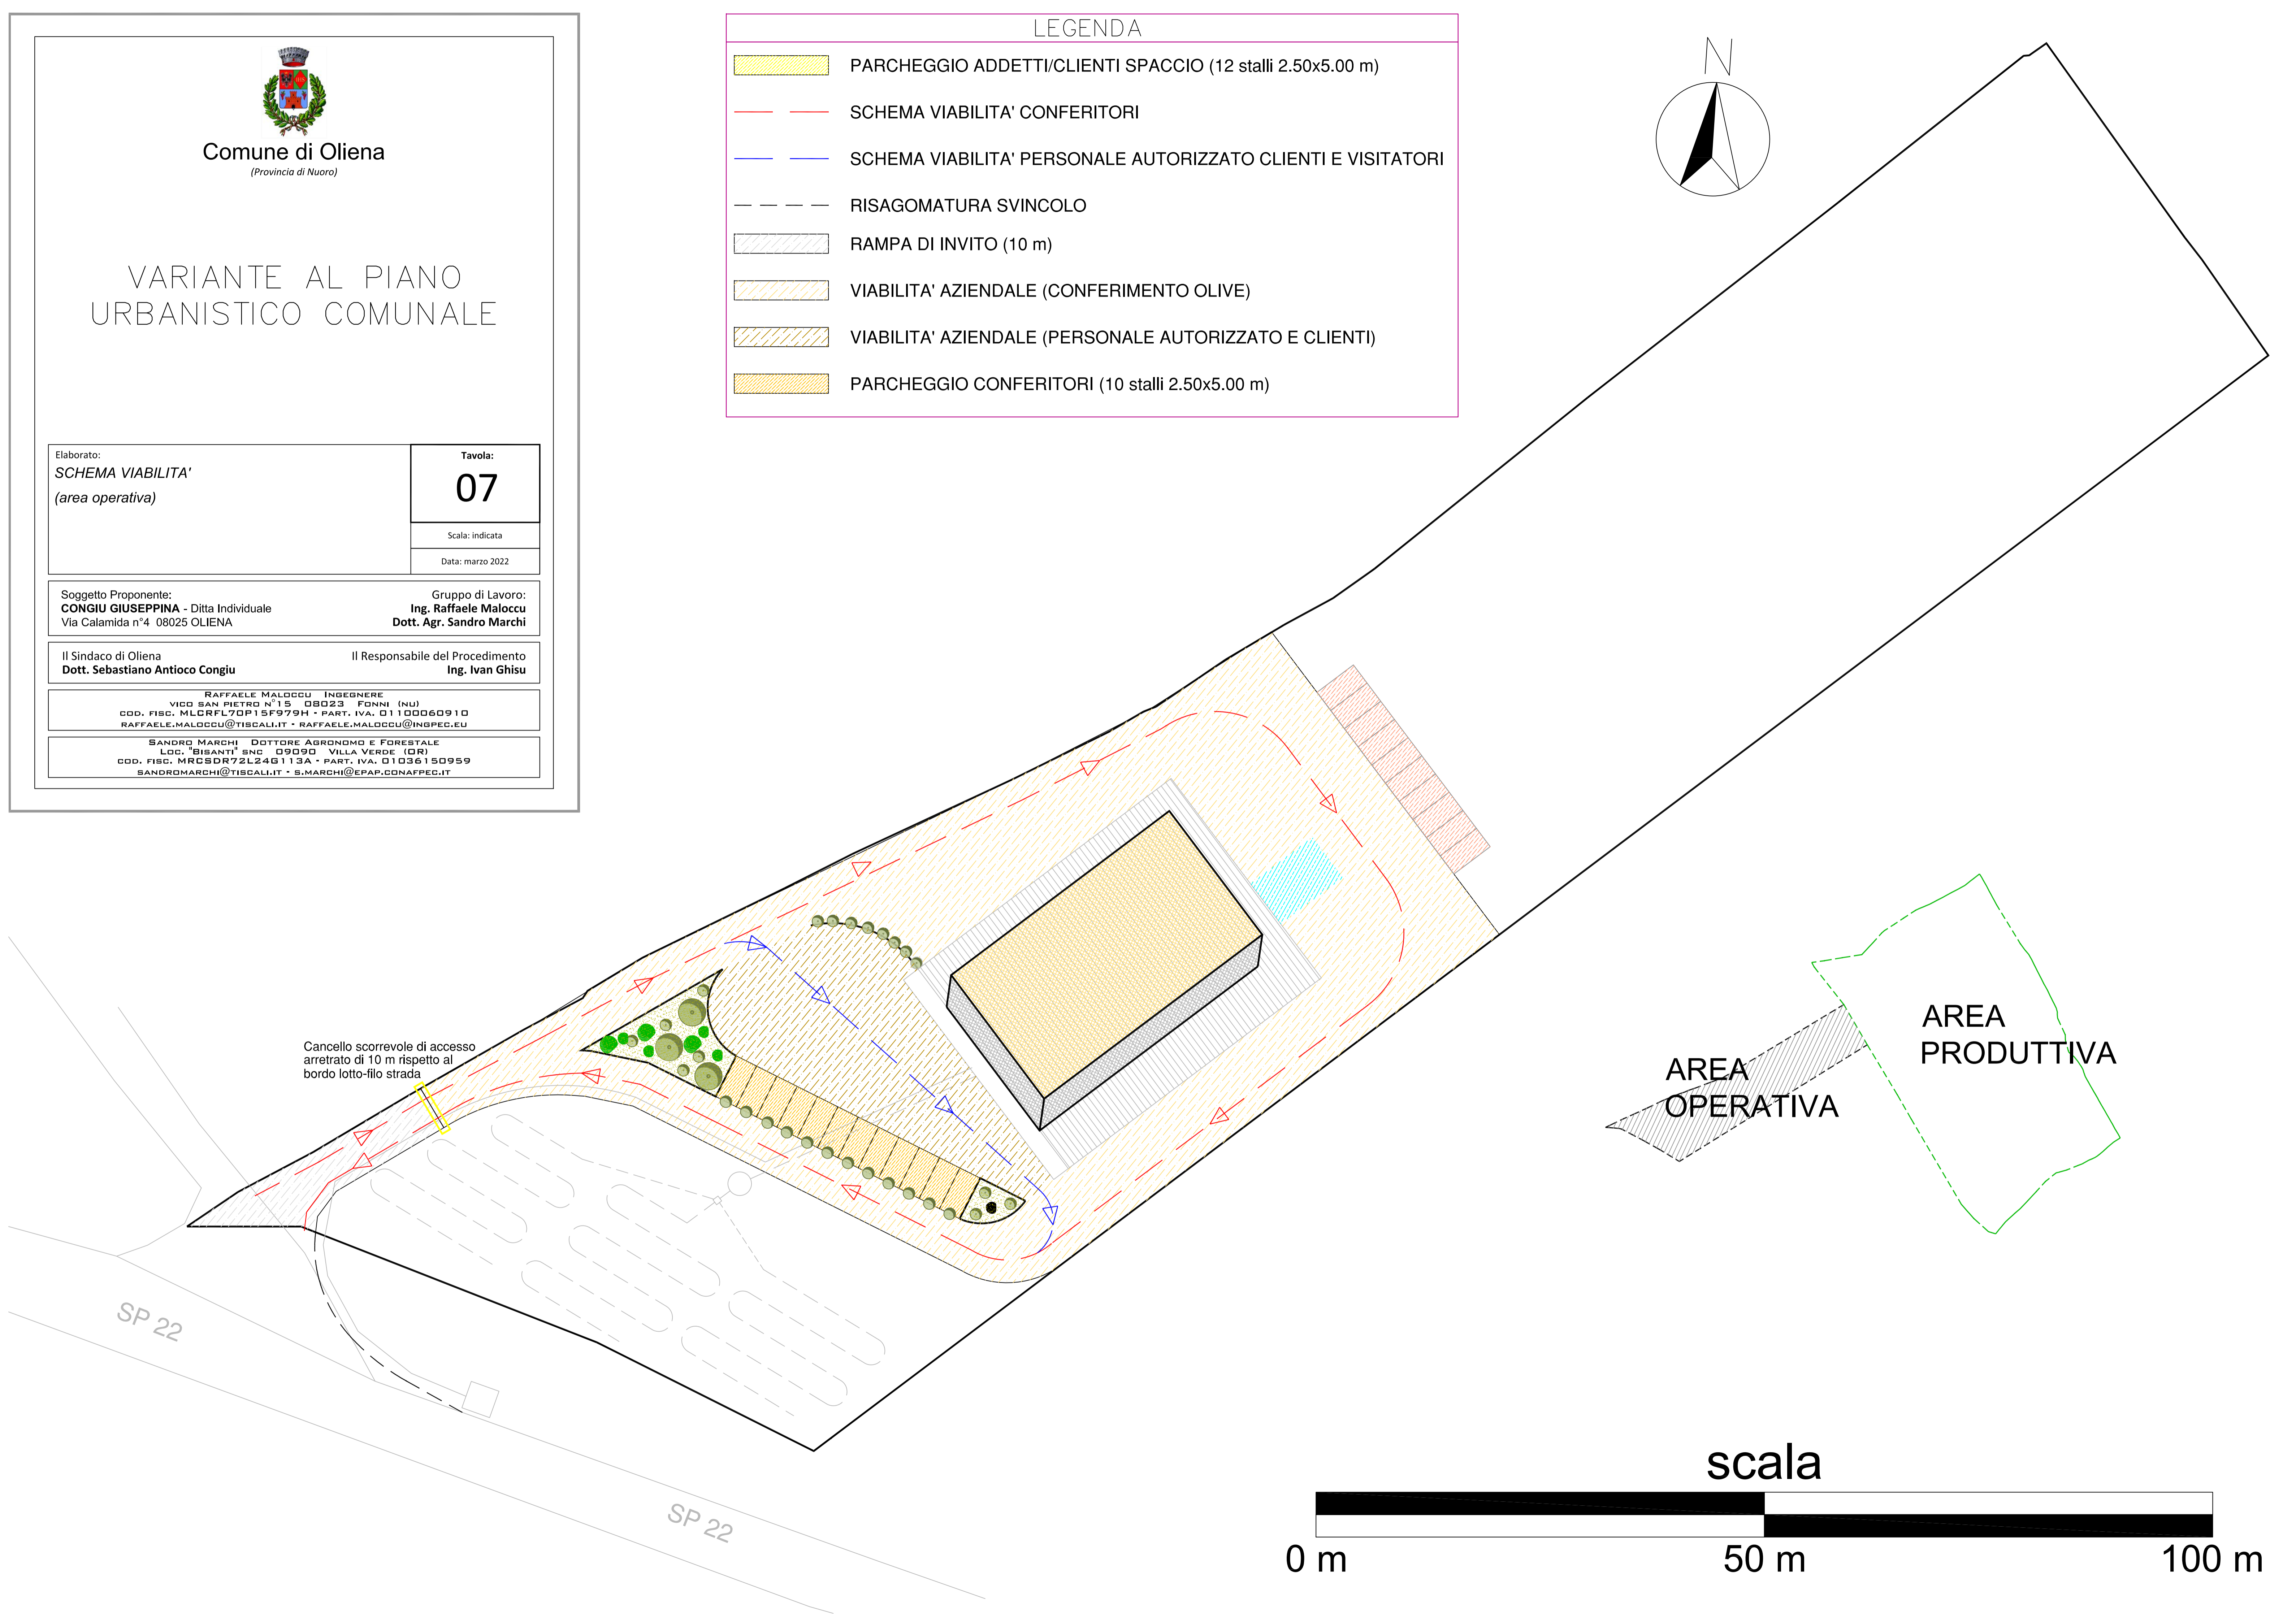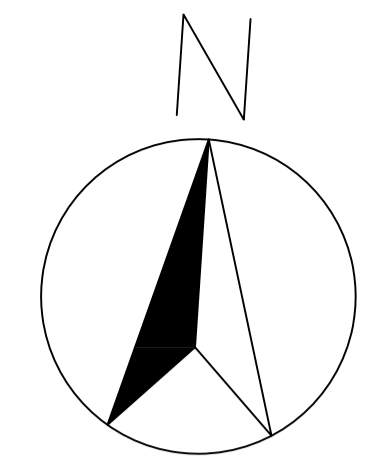

Cancello scorrevole di accesso arretrato di 10 m rispetto al bordo lotto-filo strada

AREA OPERATIVA  
AREA PRODUTTIVA

scala

